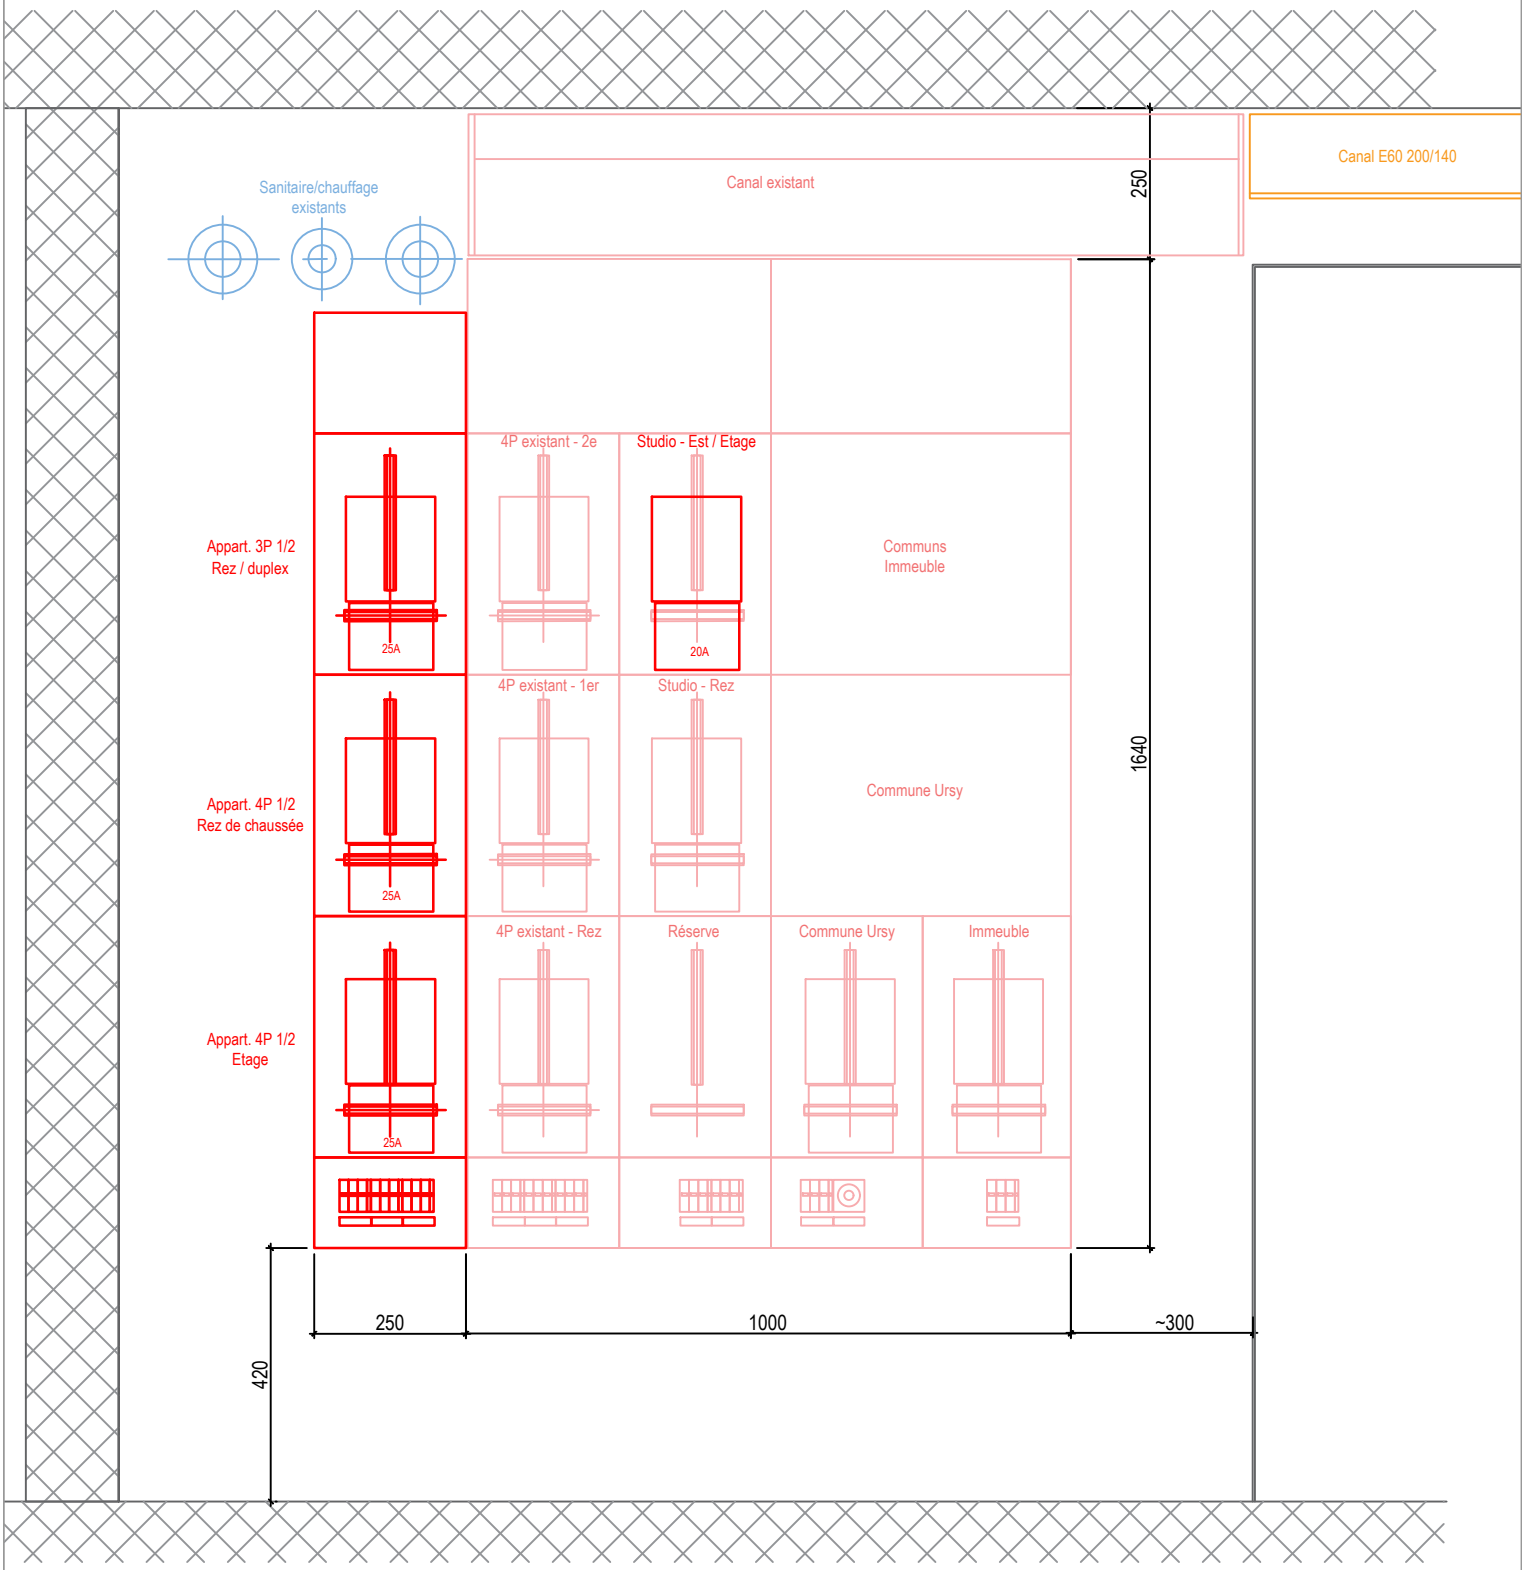

PRÉ-DÉLEC RÉALISATIONS TECHNIQUES SA	Propriété de: Commune d'Ursy Ancienne école de Vuarmadens	Type d'installation: Détail panneaux de comptages	Dessinateur: DR	Chantier N°: E2022004
			Echelle: -	Parcelle:
		Emplacement: SOUS_SOL - TGBT / Comptages — Etat:	Version: 001	Date: 24.06.2022
	Remarque:		Imprimé le: 12.07.2022 13:32:31	

PRE-DELEC sàrl
Impasse de la Maladaire 3
1680 Romont
Tél: 026 652 81 04
Fax: 026 652 81 05
technique@predelec.ch

Succursale
Rte du flon 26
1610 Oron-la-Ville
Tél: 021 907 16 10
Fax: 021 907 16 15
technique@predelec.ch