

Modifications	
Date	Description
26.07.23	màj projet
02.08.23	màj PMR
21.08.23	màj rampe PMR
29.08.23	màj enquête
07.09.23	modif rez + màj SAAV
14.09.23	cuisine combles
22.09.23	màj SAAV
30.11.23	compl. prot. incendie
12.02.24	modif. selon préavis FR
06.03.24	màj plans prot.inc.

les propriétaires:

l'architecte:



2023-40

Commune d'Ursy
route de Moudon 5
1670 Ursy

Aménagement Crèche
ancienne école
1675 Vauderens

projet

ck 30.06.23
modifications 06.03.24


P_102

éch : 1 : 100

étage

aec architectes
kaempfer & partners

route de Blessens 52, CH-1675 VAUDERENS
t +41 21 616 6912 info@aec-architectes.ch

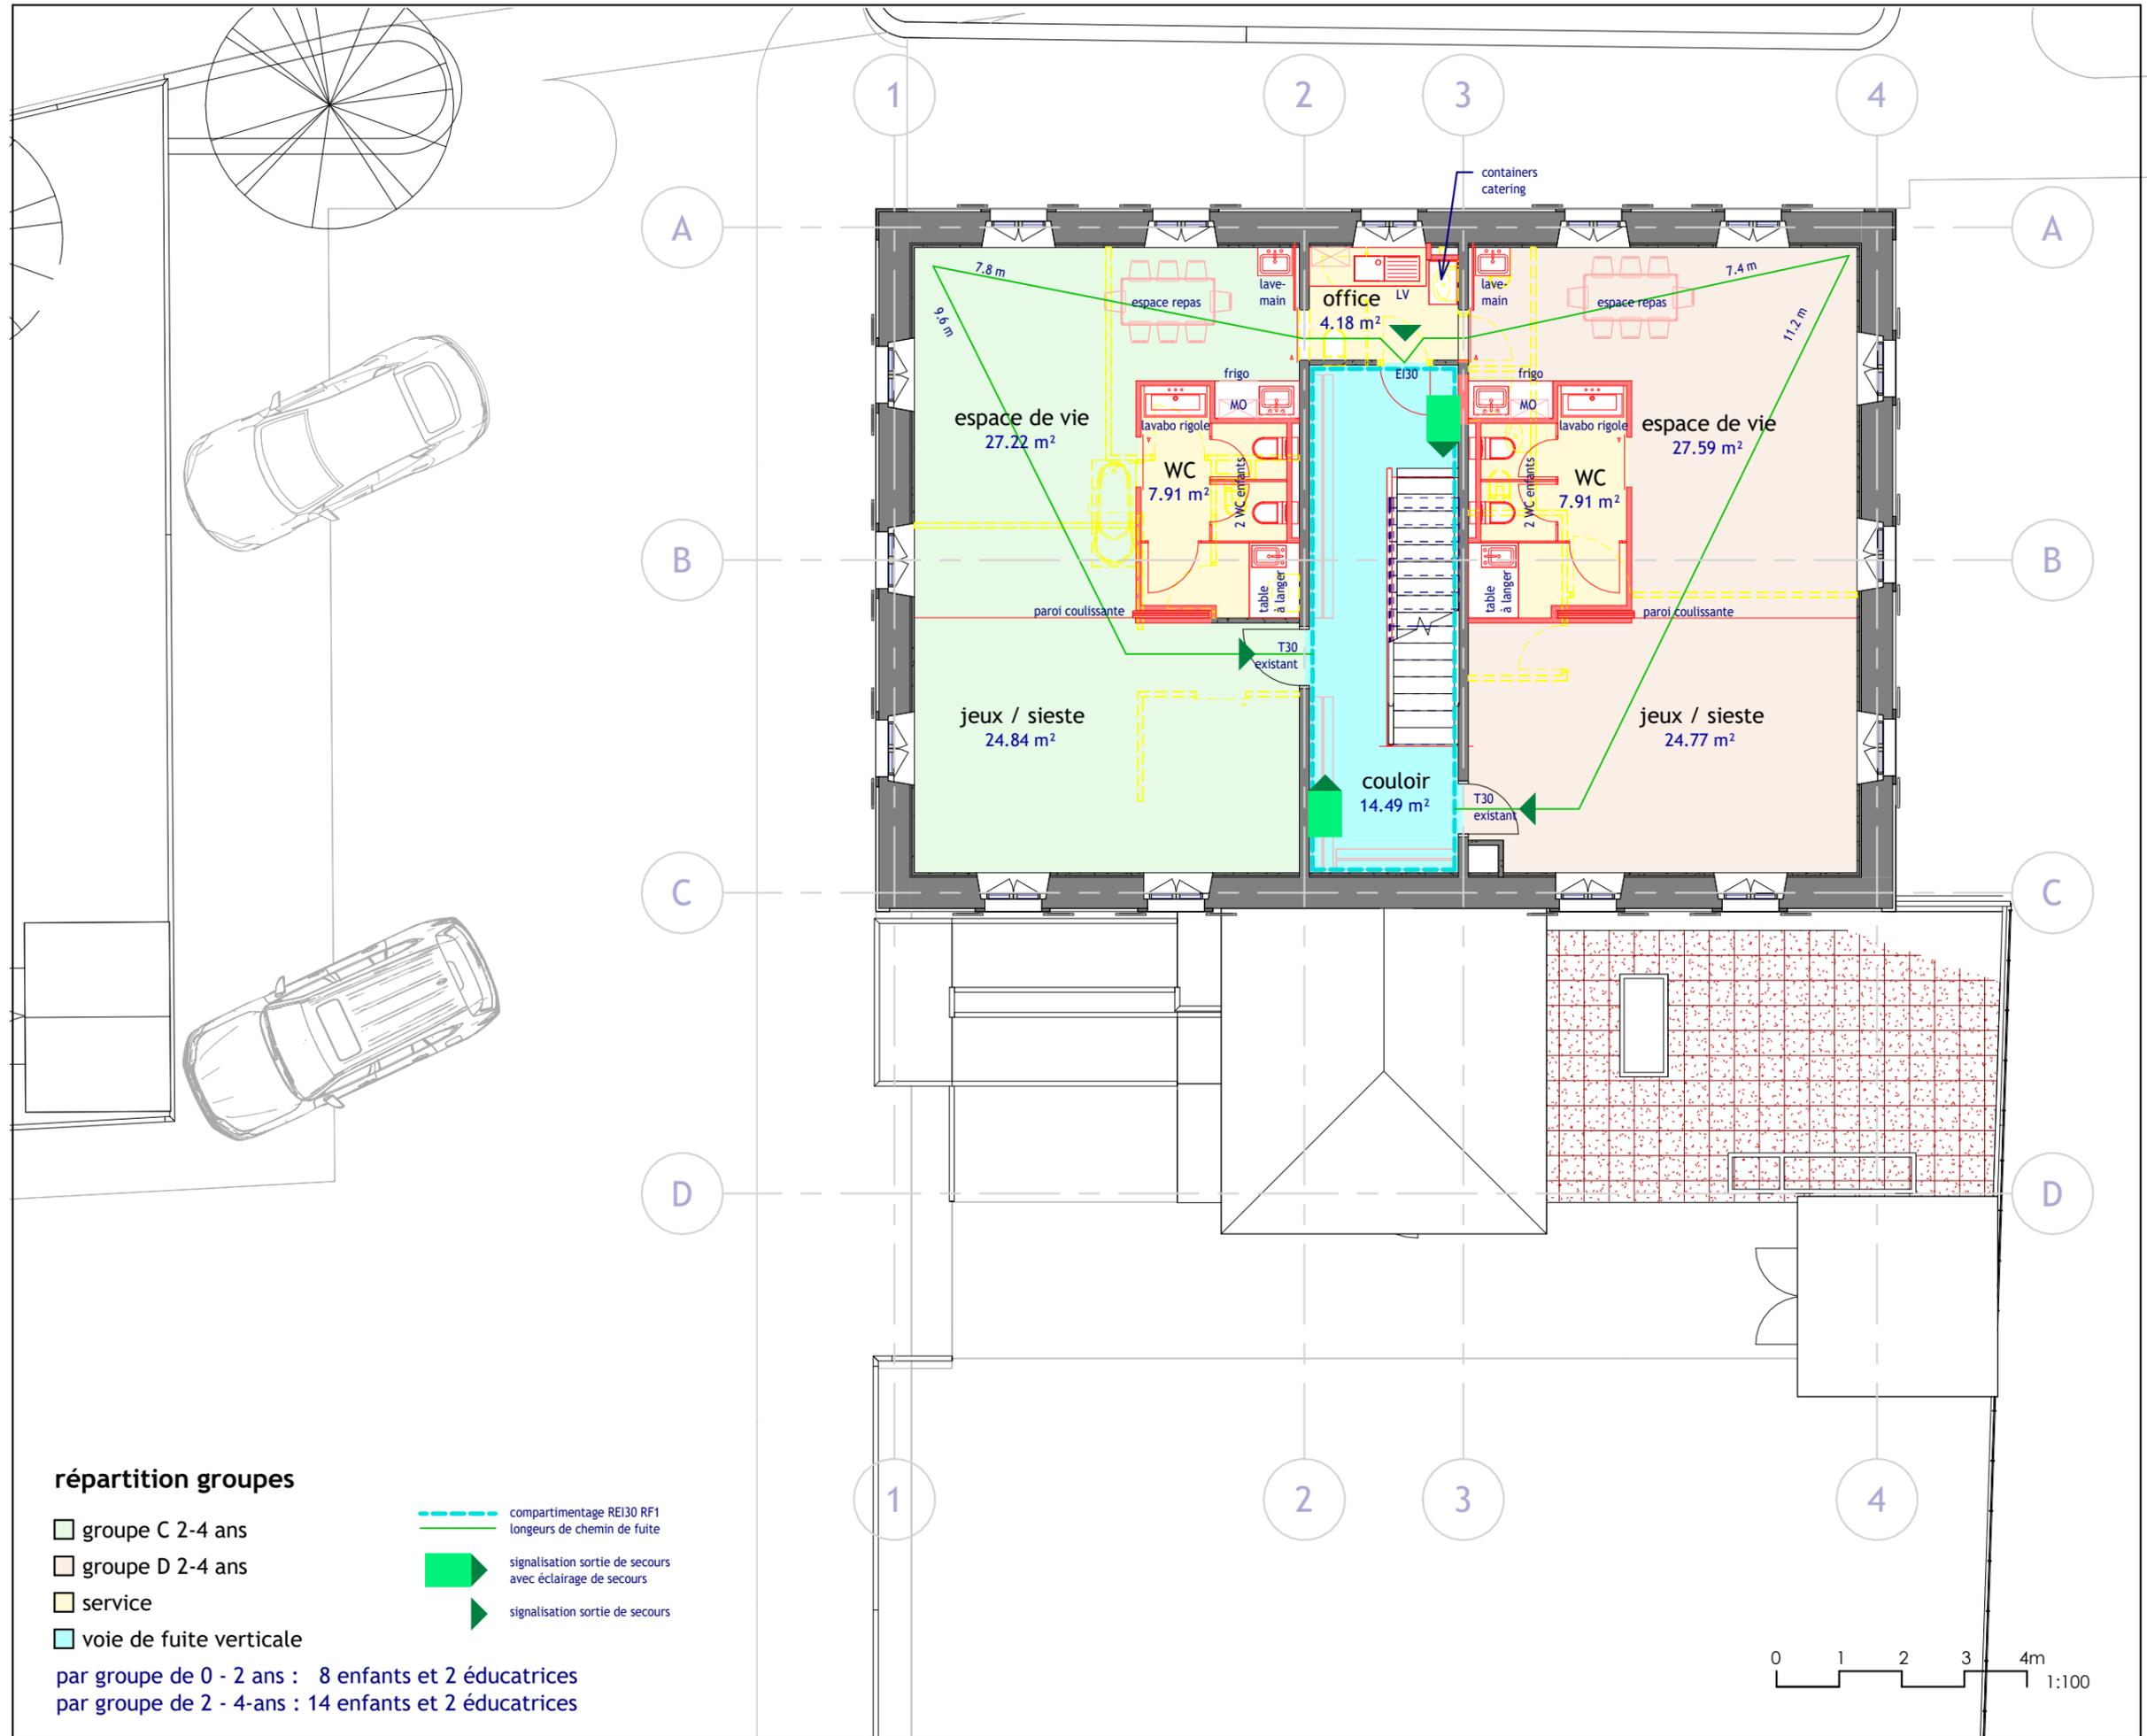

répartition groupes

- groupe C 2-4 ans
- groupe D 2-4 ans
- service
- voie de fuite verticale

par groupe de 0 - 2 ans : 8 enfants et 2 éducatrices
par groupe de 2 - 4 ans : 14 enfants et 2 éducatrices

- compartimentage REI30 RF1
longeurs de chemin de fuite
- signalisation sortie de secours
avec éclairage de secours
- signalisation sortie de secours

