


Modifications	
Date	Description
07.03.2025	mâj après corr_terrain
14.03.2025	mâj face Nord et store Sud
04.04.2025	schémas SRE + feu
14.05.2025	mâj NS révisé
27.05.2025	mâj sondes géothermiques
25.06.2025	plans PPE
08.07.2025	plans PPE ext et ruisseau
21.07.2025	PPE ns récup ck
05.09.2025	réduits et abris vélos
02.10.2025	mâj PP 280

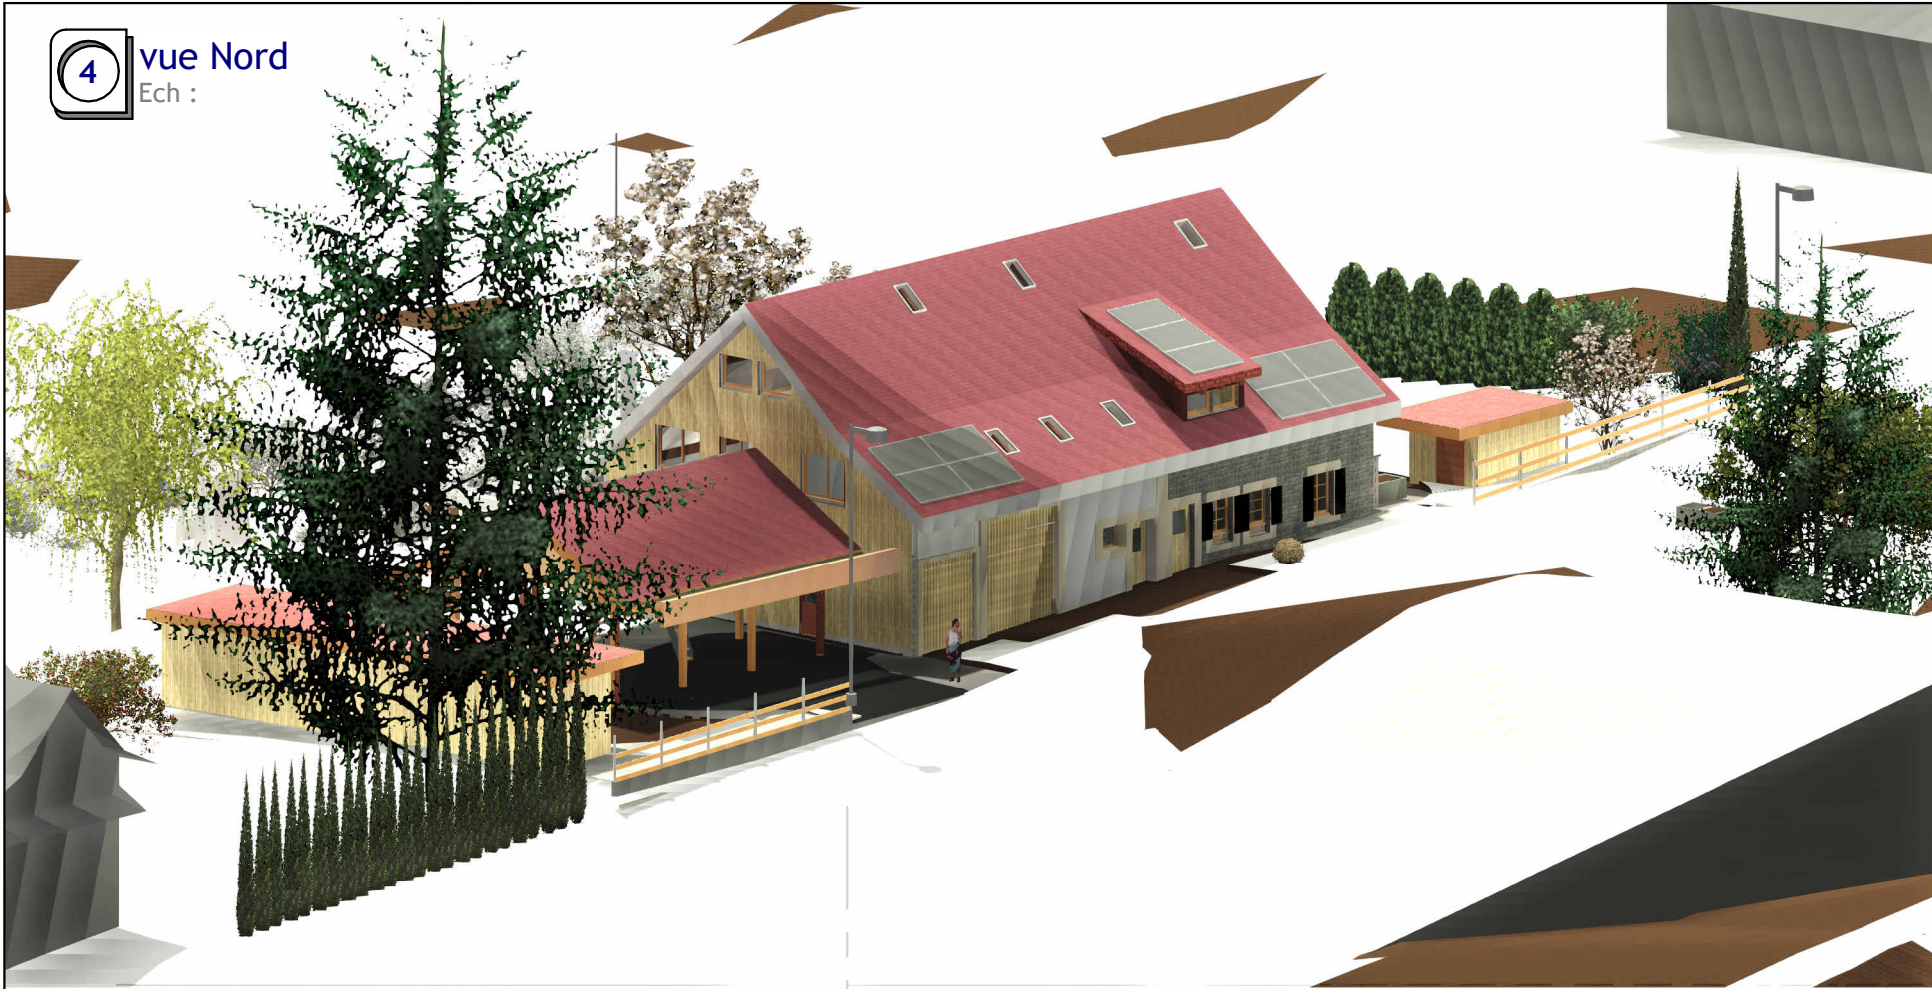


vue Nord
Ech :




vue Sud
Ech :




Coupe B
Ech : 1 : 100

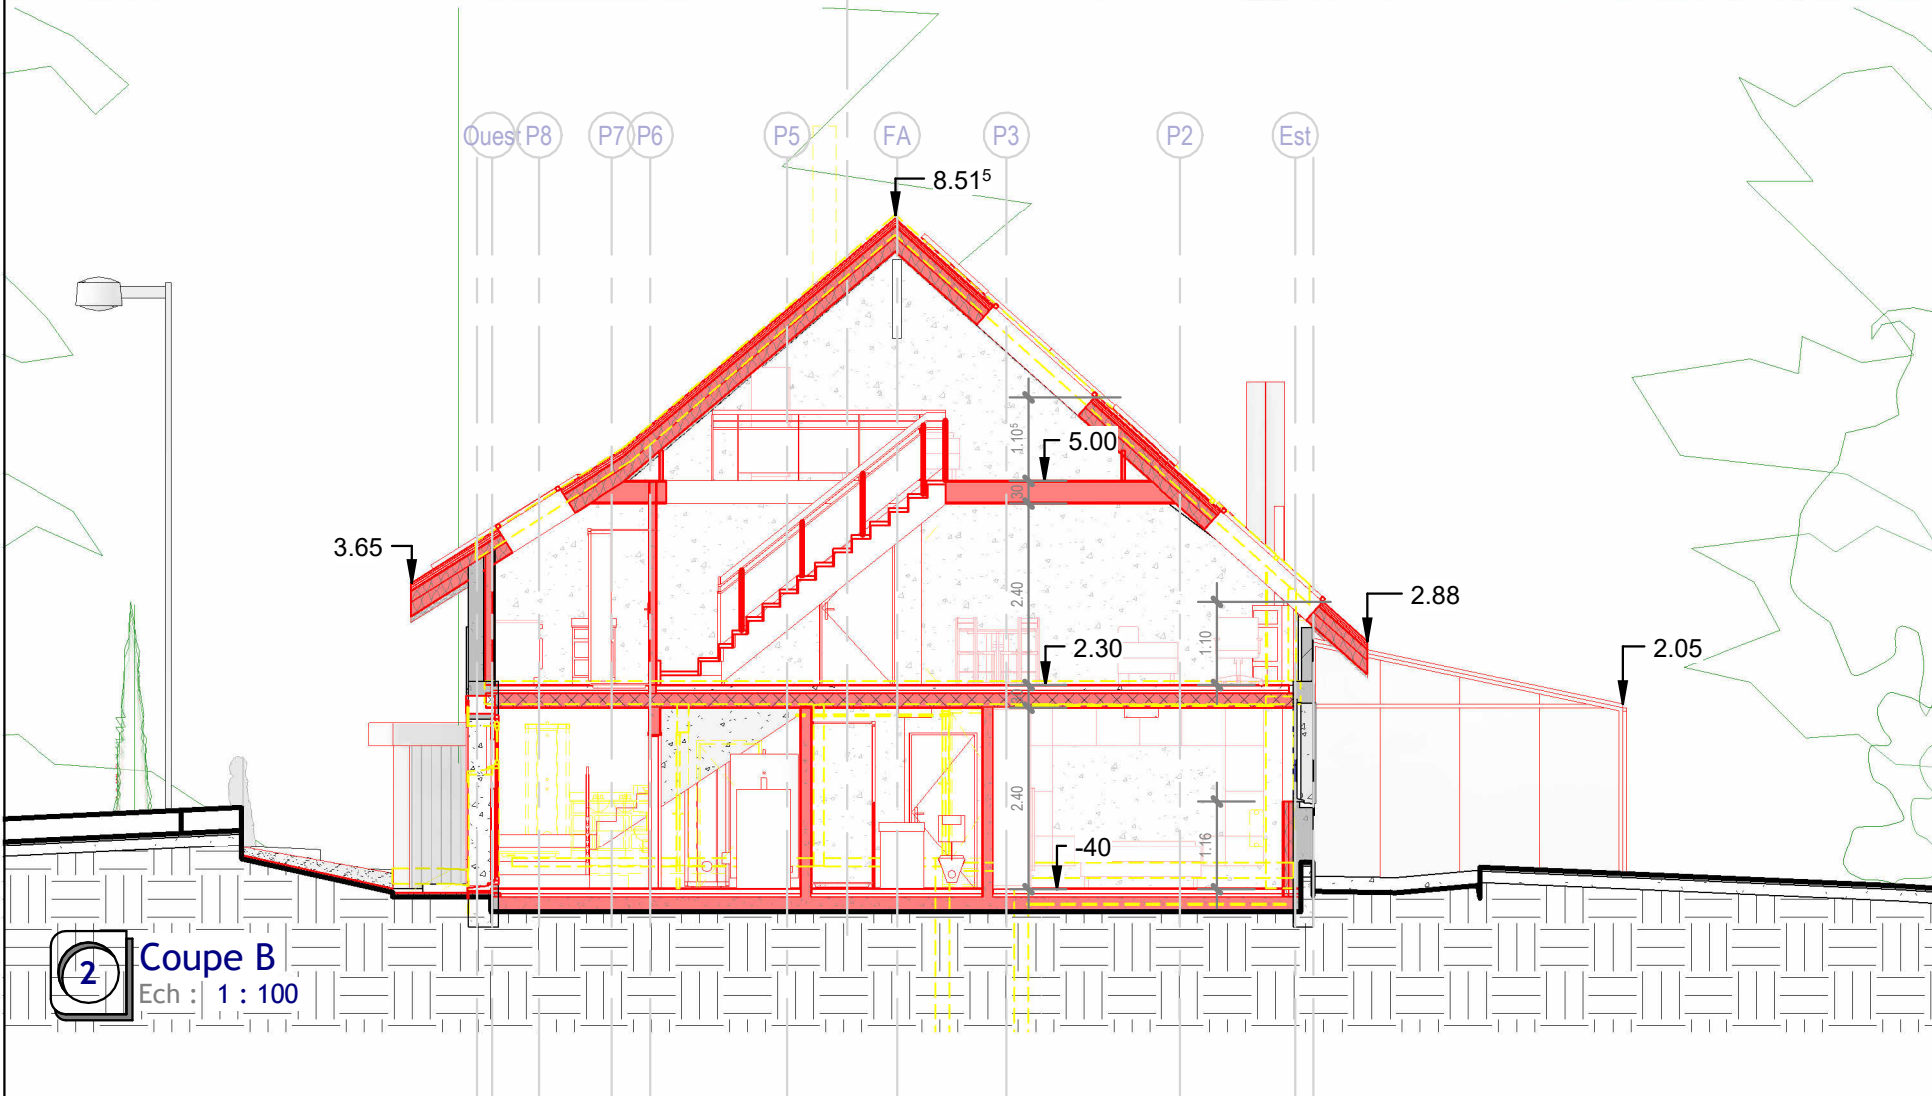

Coupe C
Ech : 1 : 100

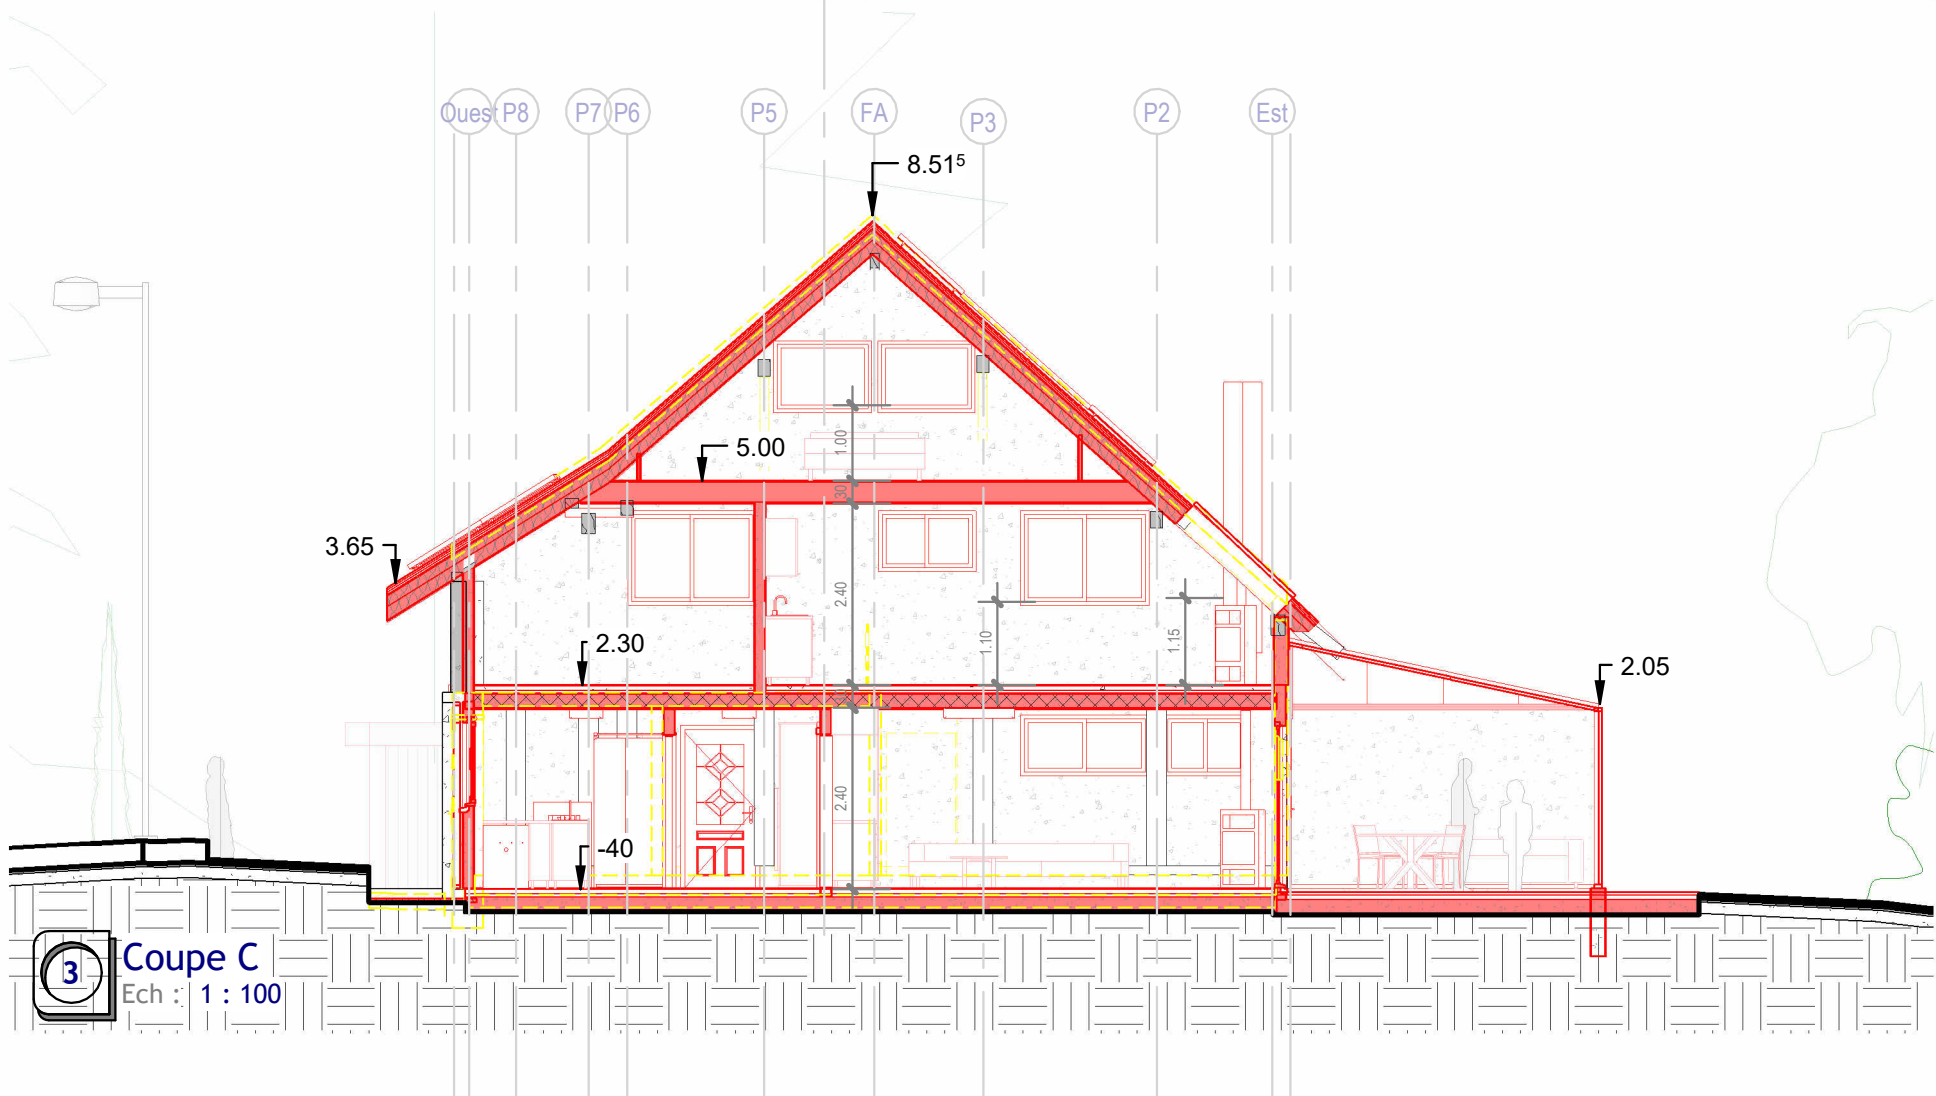

Coupe A
Ech : 1 : 100

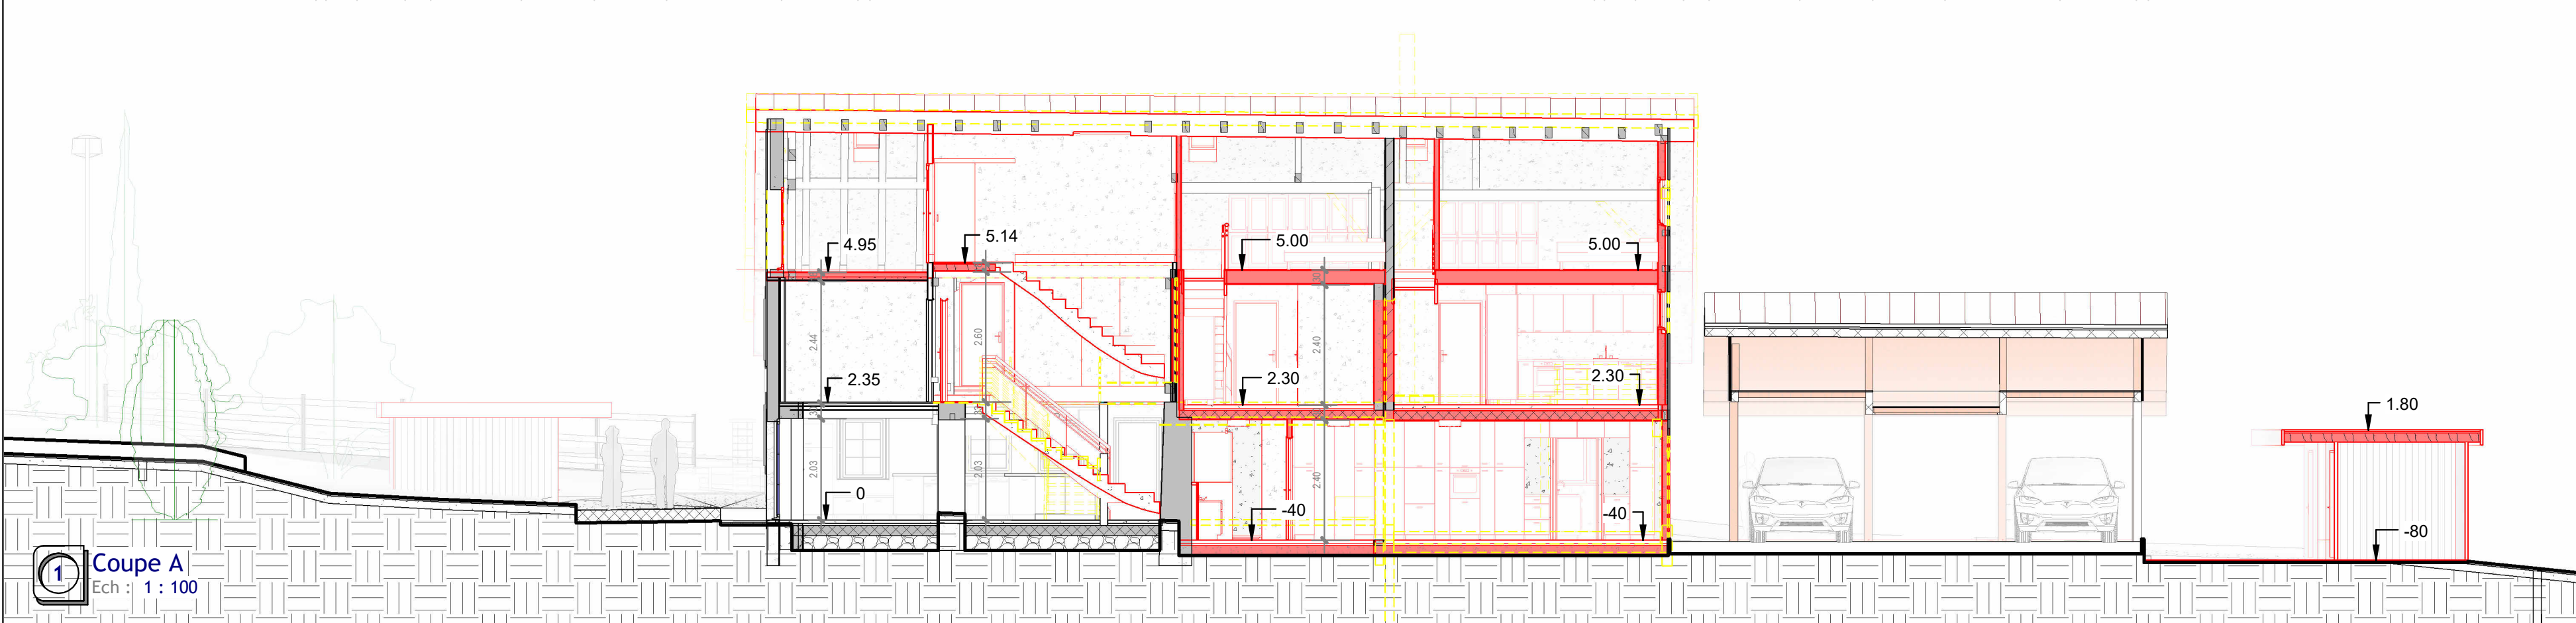

2023-70

Véronique et Nicolas Saugy
route à l'Allamand 8
1081 Montpreveyres

transformation de la
maison paysanne
route à l'Allamand 8
1081 Montpreveyres

projet

ck 05.03.2025
modifications 02.10.2025

A105 éch : 1 : 100

coupes et vues

aec architectes
kaempfer & partners

route de Blessens 52, CH-1675 VAUDERENS
t +41 79 449 04 47 info@aec-architectes.ch