



Modifications	
Date	Description
21.07.2025	préparation EXE
26.08.2025	Variante lot 02
14.09.2025	Abris jardin
21.02.2026	reprise māj lot 2 / local tech
24.02.2026	préparation EXE
06.03.2026	māj EXE - coordination
11.03.2026	māj ossatures bois
16.03.2026	māj sanitaires A1.15; B2.09
25.03.2026	māj sécurité feu
26.03.2026	modif douche B2.06
06.04.2026	div. corrections

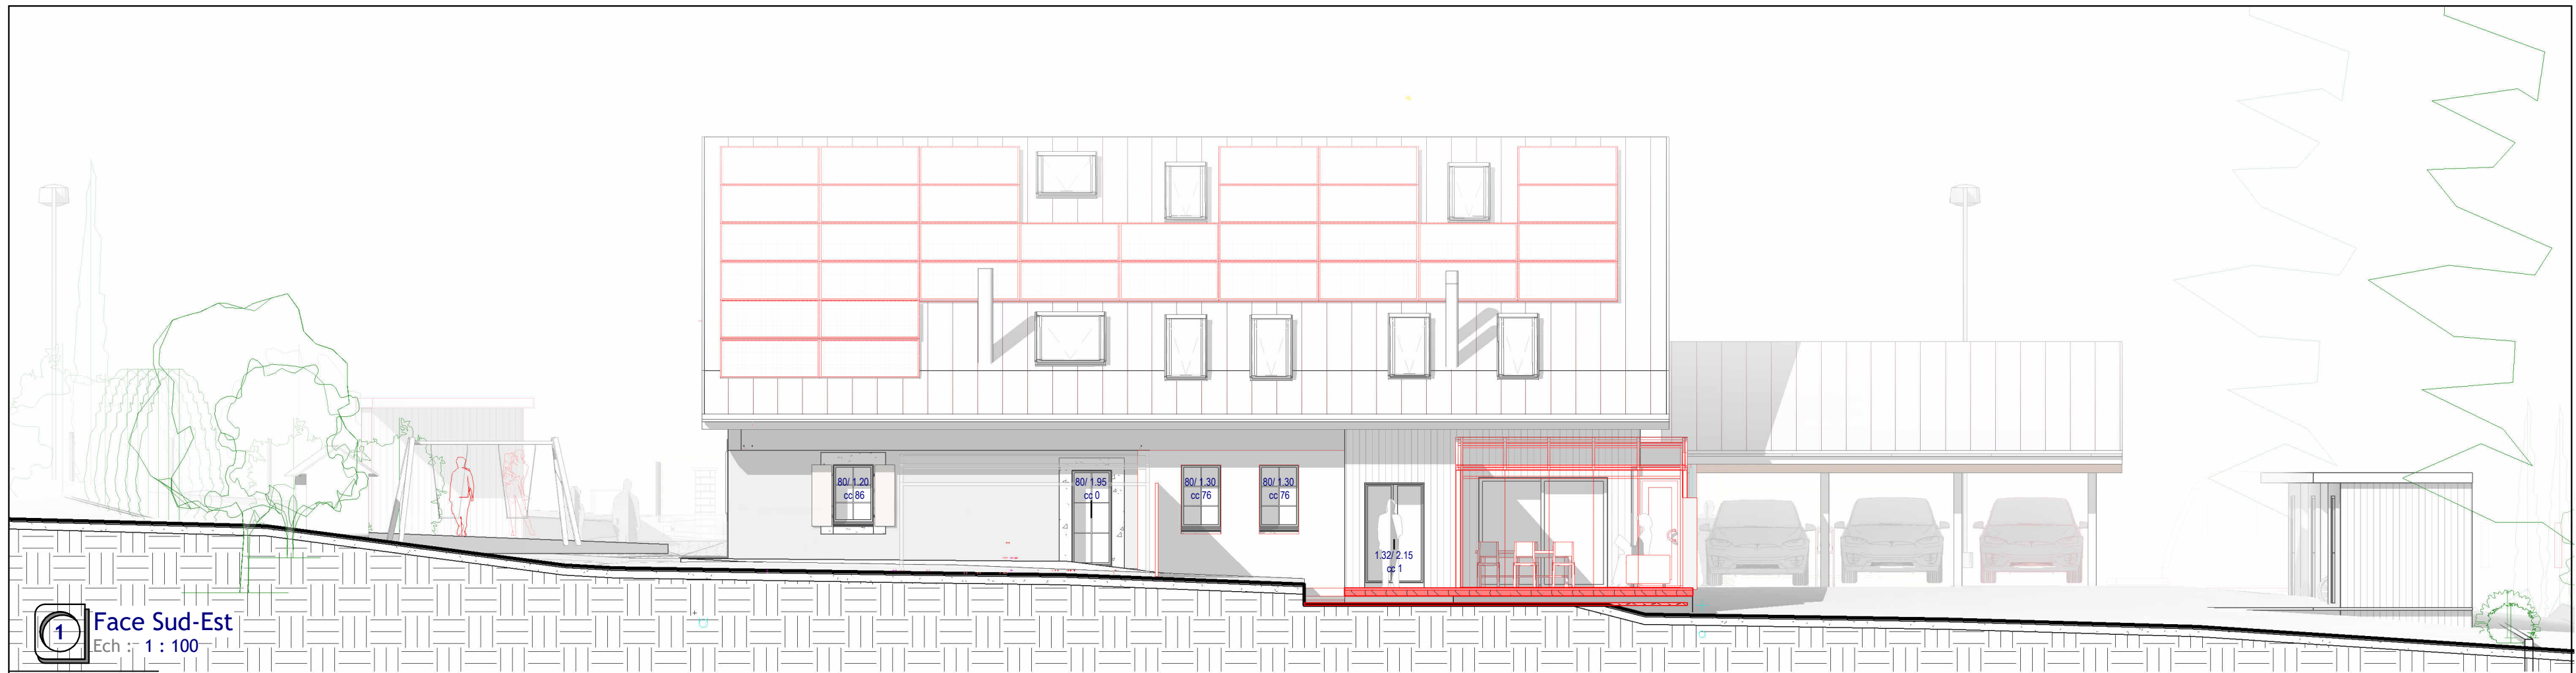

1 Face Sud-Est
Ech : 1 : 100

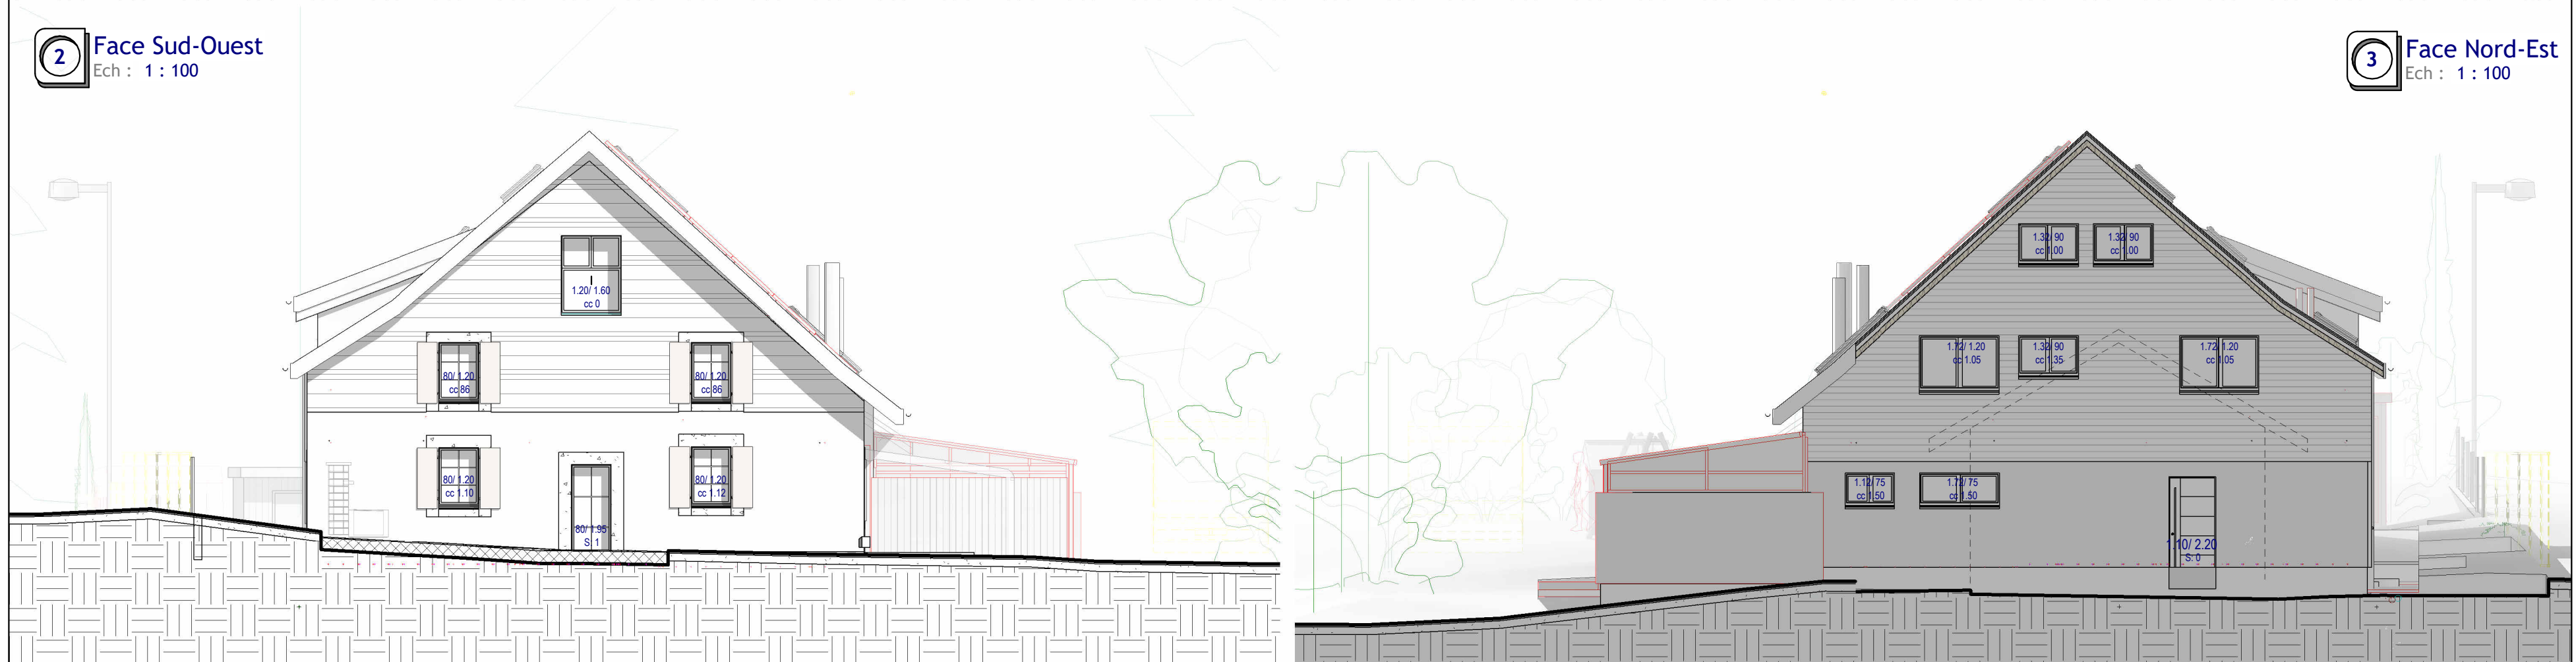

2 Face Sud-Ouest
Ech : 1 : 100

3 Face Nord-Est
Ech : 1 : 100

le propriétaire:

l'architecte:

4 Face Nord-Ouest
Ech : 1 : 100



2023-70
Véronique et Nicolas Saugy
route à l'Allamand 8
1081 Montpreveyres

transformation maison
route à l'Allamand 8
1081 Montpreveyres

exécution
ck 04.03.2025
modifications 06.04.2026
A104
éch : 1 : 100

faces
aec architectes
kaempfer & partners

route de Blessens 52, CH-1675 VAUDERENS
t +41 79 449 04 47 info@aec-architectes.ch