


Modifications	
Date	Description
21.07.2025	préparation EXE
26.08.2025	Variante lot 02
14.09.2025	Abris jardin
21.02.2026	reprise maj lot 2 / local tech
24.02.2026	préparation EXE
06.03.2026	maj EXE - coordination
11.03.2026	maj ossatures bois
16.03.2026	maj sanitaires A1.15; B2.09
25.03.2026	maj sécurité feu
26.03.2026	modif douche B2.06
06.04.2026	div. corrections


4 vue Nord
Ech :

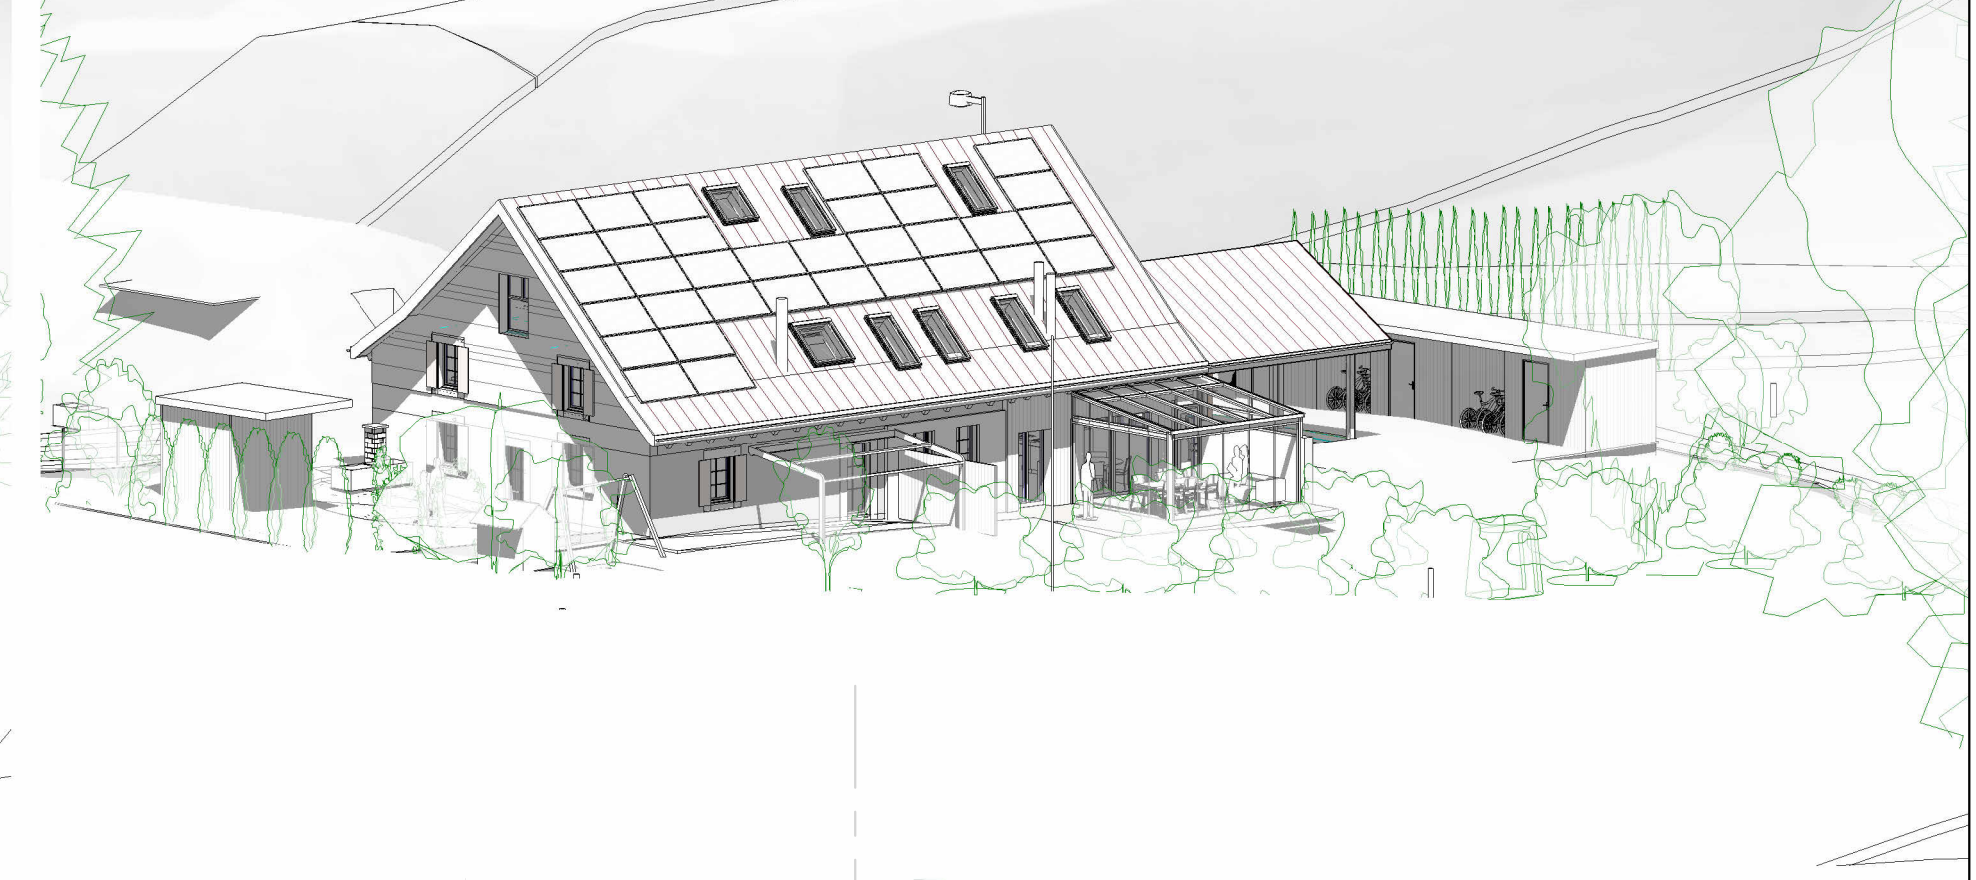


5 vue Sud
Ech :




2 Coupe B
Ech : 1 : 100

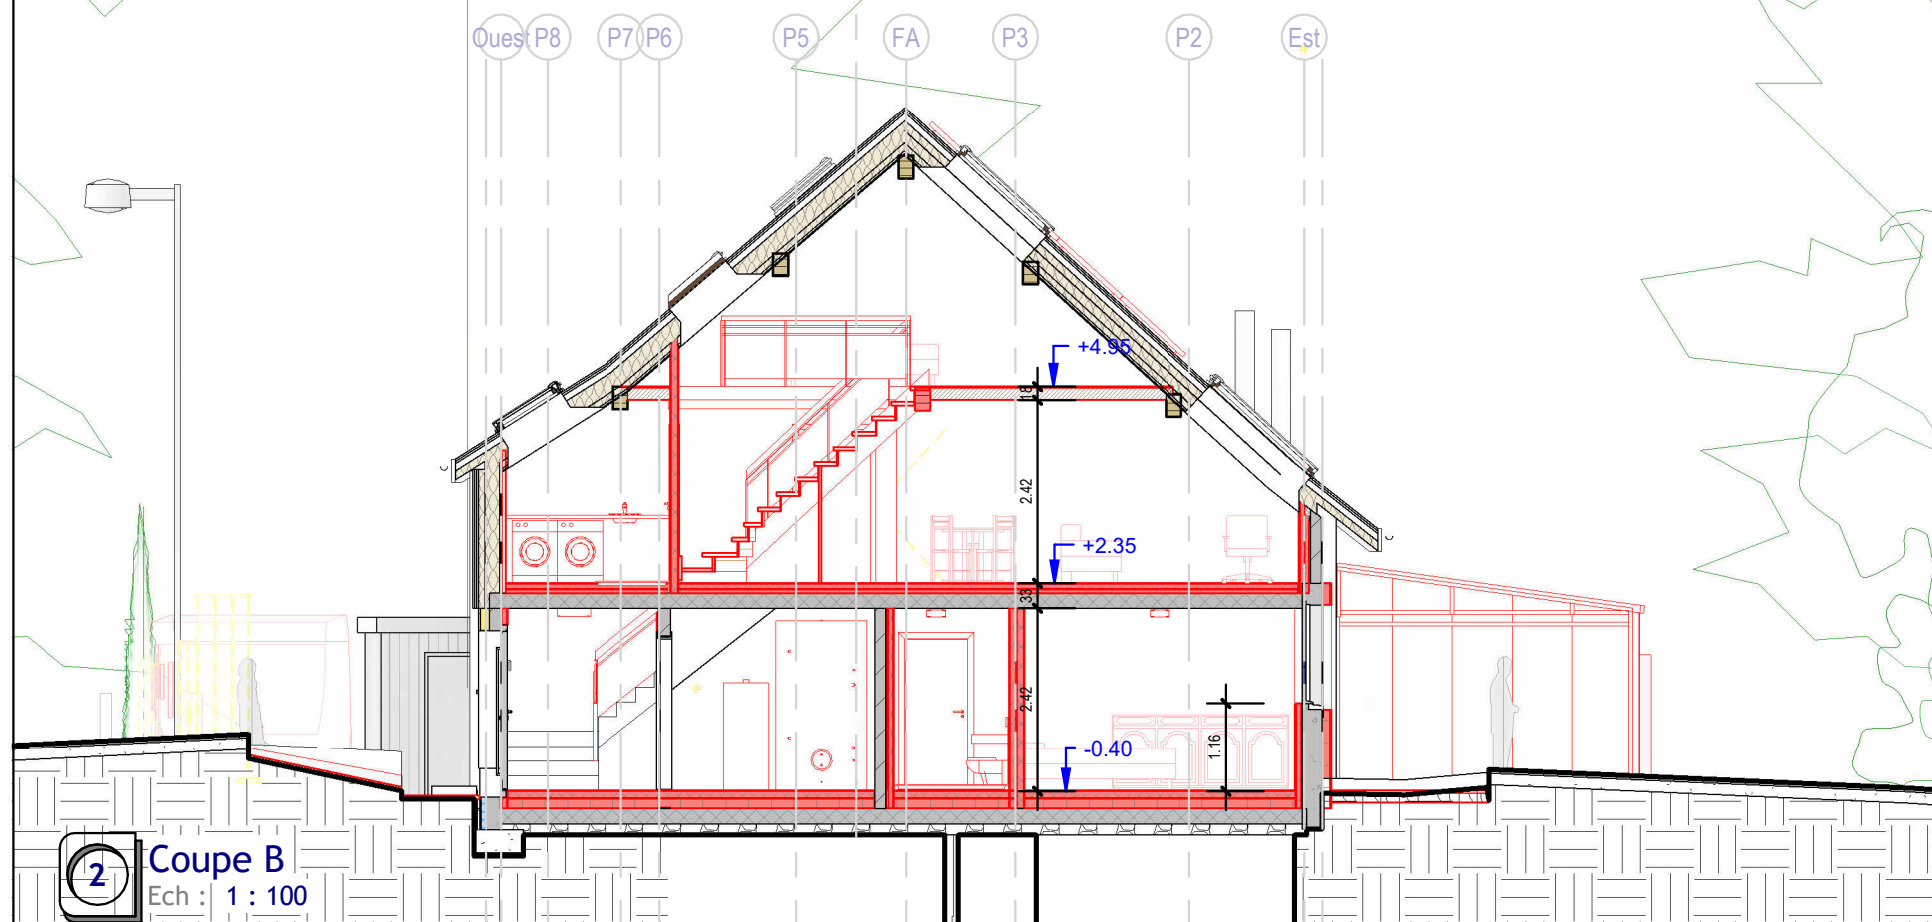

3 Coupe C
Ech : 1 : 100

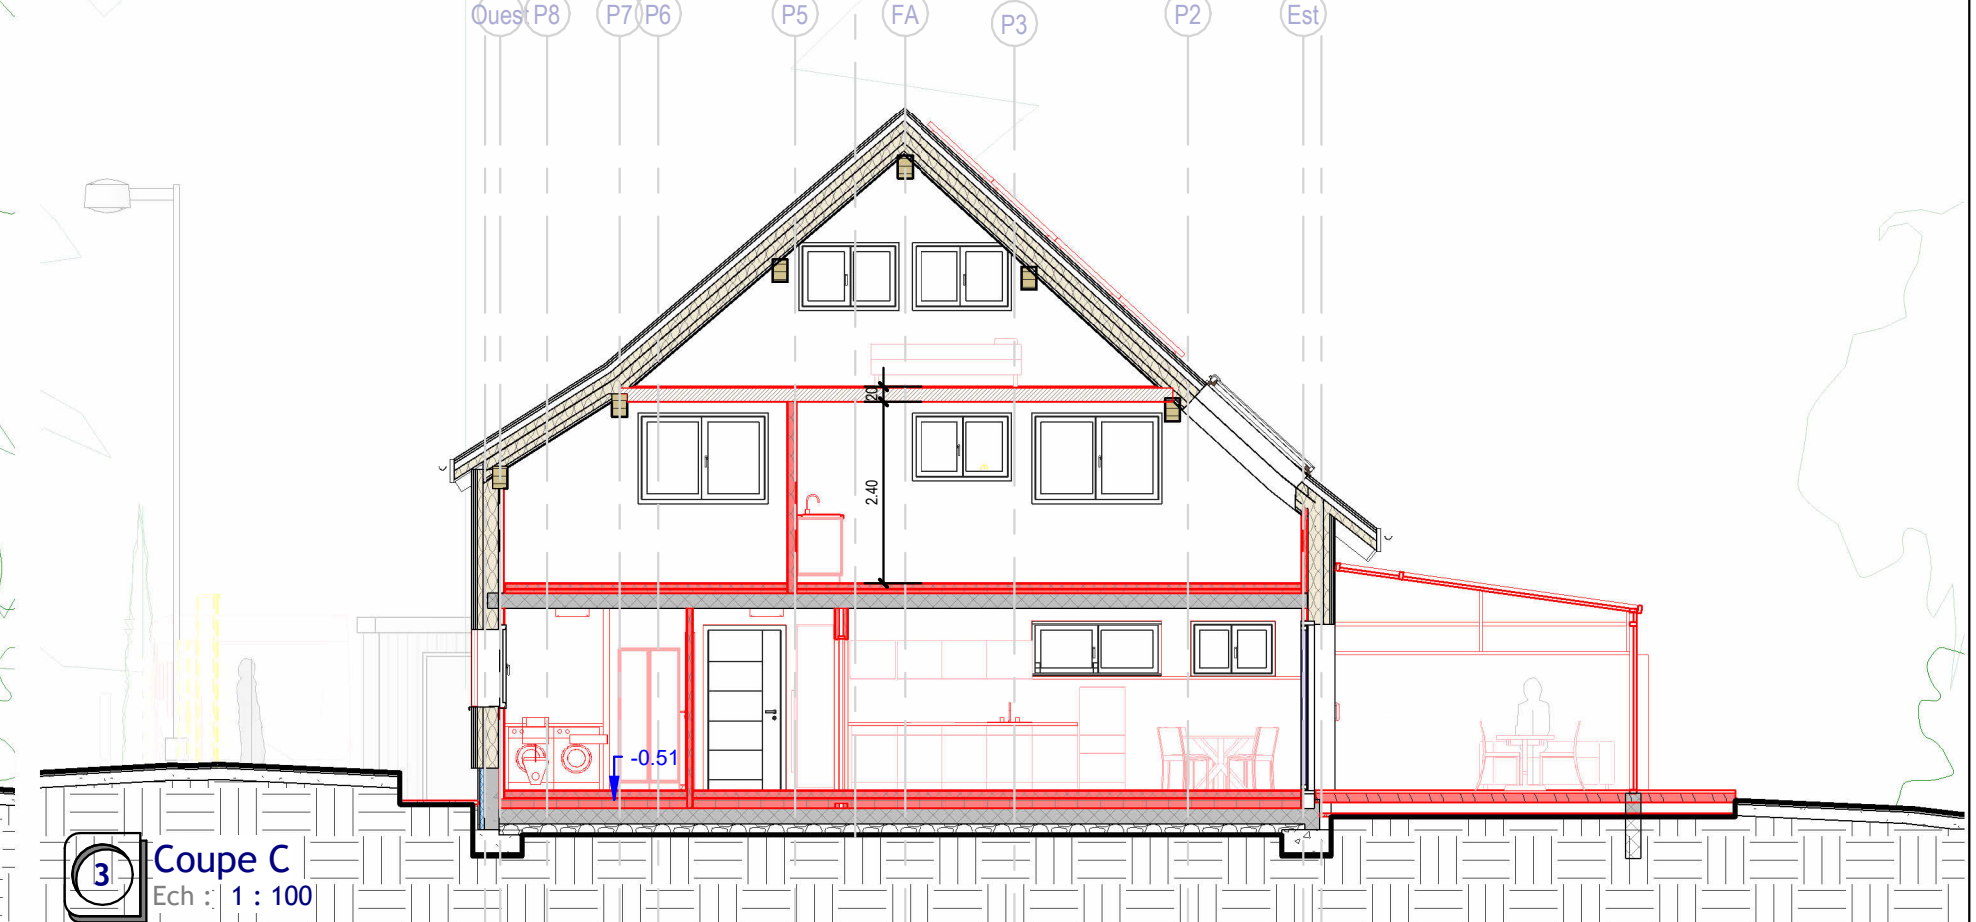

1 Coupe A
Ech : 1 : 100

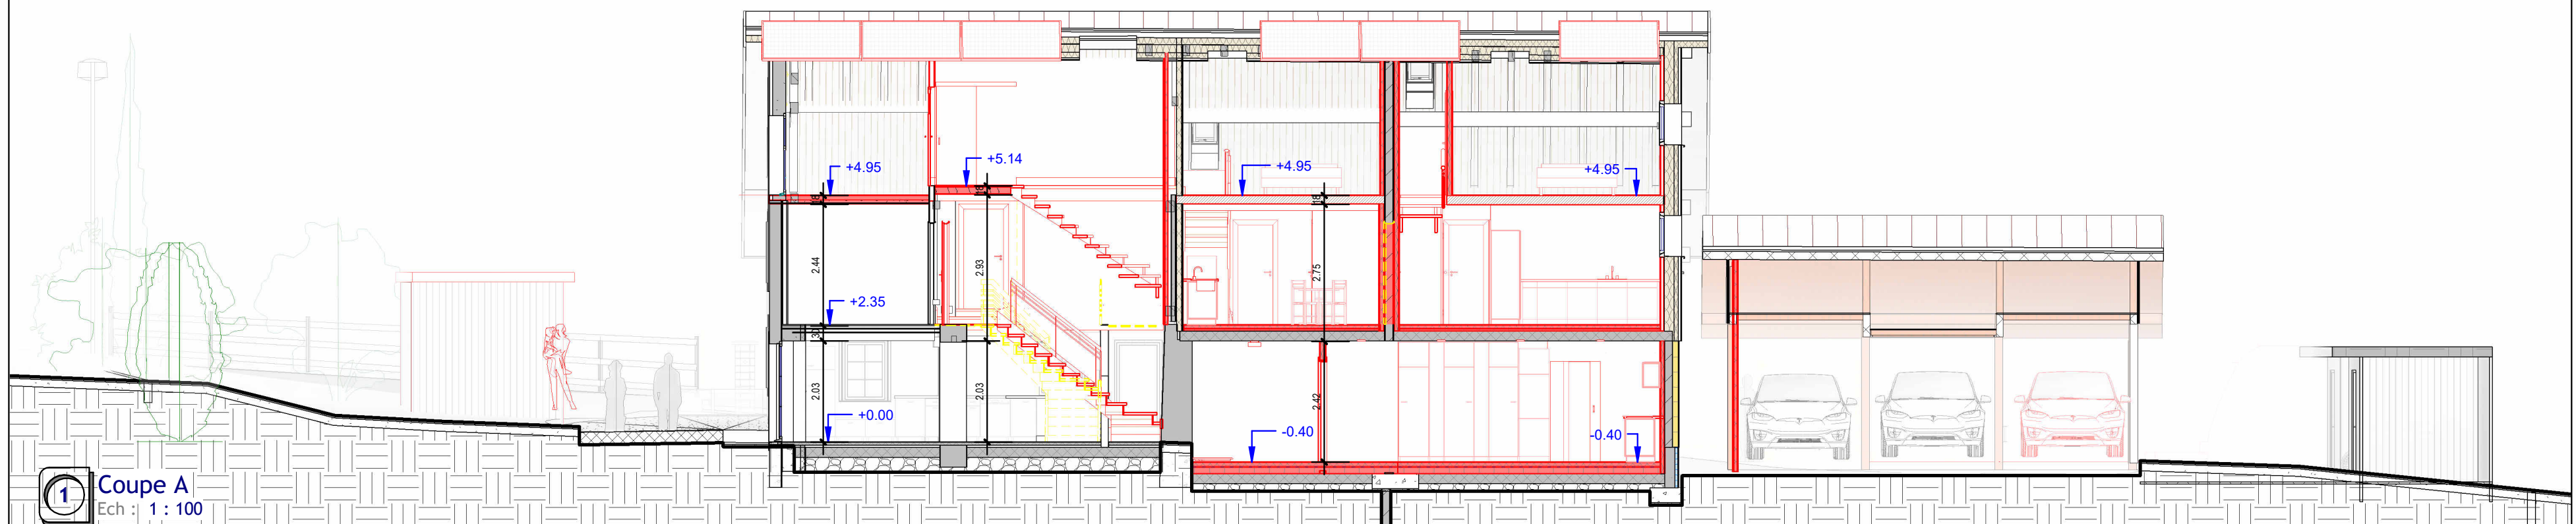

le propriétaire:

l'architecte:

2023-70
Véronique et Nicolas Saugy
route à l'Allamand 8
1081 Montpreveyres

transformation maison
route à l'Allamand 8
1081 Montpreveyres

exécution

ck 05.03.2025
modifications 06.04.2026

A105 éch : 1 : 100

coupes et vues

aec architectes
kaempfer & partners

route de Blessens 52, CH-1675 VAUDERENS
t +41 79 449 04 47 info@aec-architectes.ch