

Modifications	
Date	Description
13.07.2026	maj exe maçonnerie
16.07.2026	détail escaliers R-1

- toutes les cotes sont brutes
- les hauteurs et contre-cœurs des portes, porte-fenêtres et fenêtres sont brutes, cotés depuis le sol fini
- L'entrepreneur est tenu de contrôler toutes les cotes. En cas de divergence, il doit avertir immédiatement la DT.

2023-70
Véronique et Nicolas Saugy
route à l'Allamand 8
1081 Montpreveyres

transformation maison
route à l'Allamand 8
1081 Montpreveyres





exécution

ck 13.07.2026
modifications 16.07.2026

MAC_04
escaliers rez-étage

aec architectes
kaempfer & partners

route de Blessens 52, CH-1675 VAUDERENS
+41 79 449 04 47 info@aec-architectes.ch

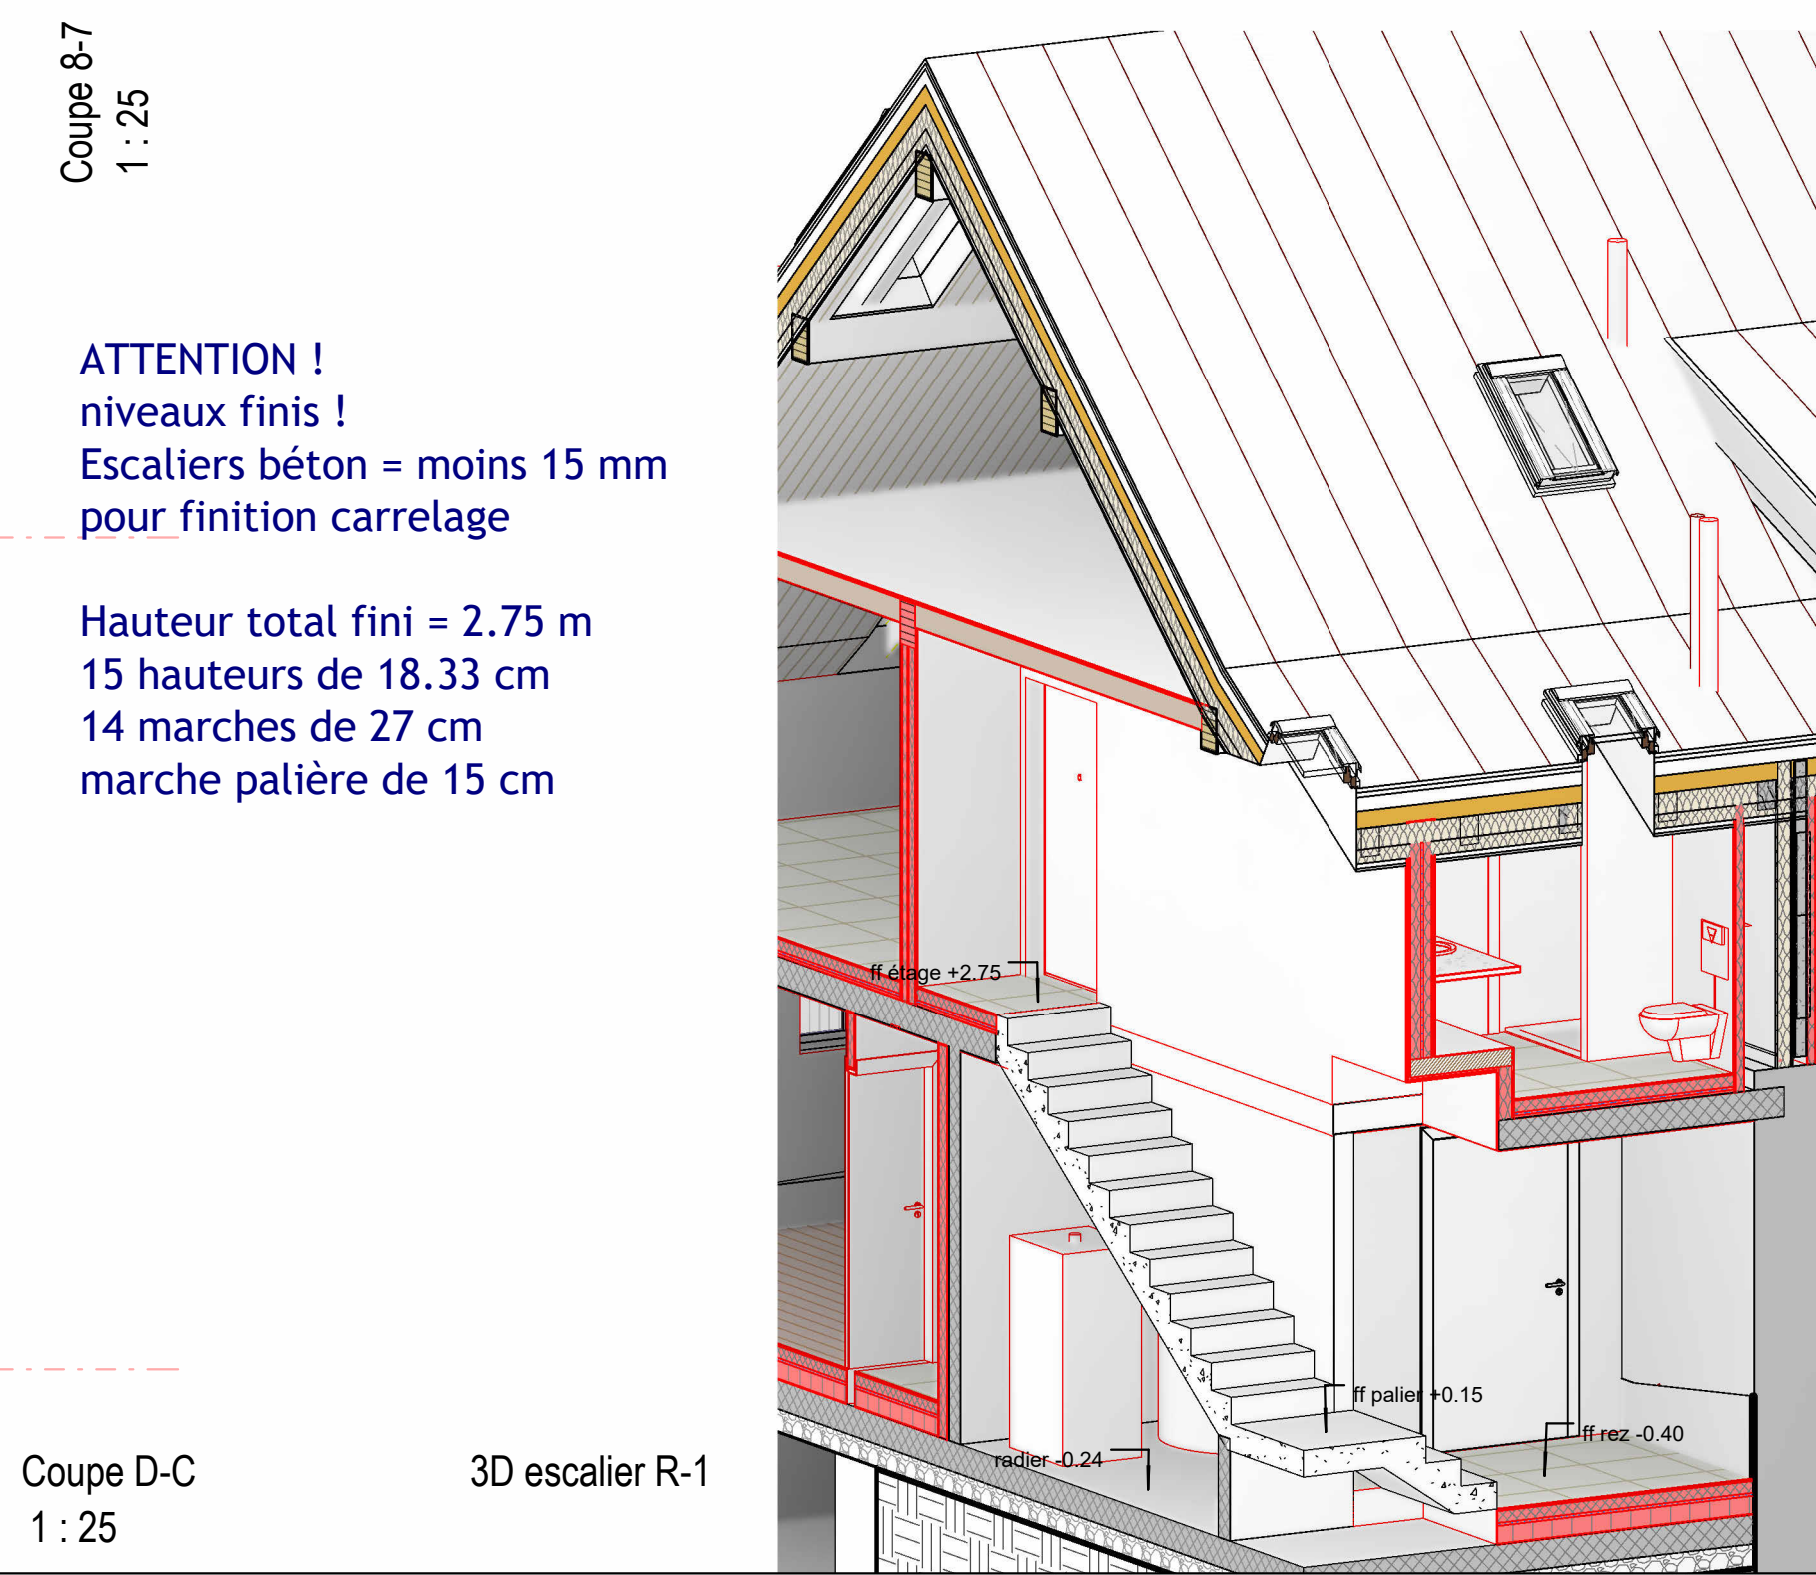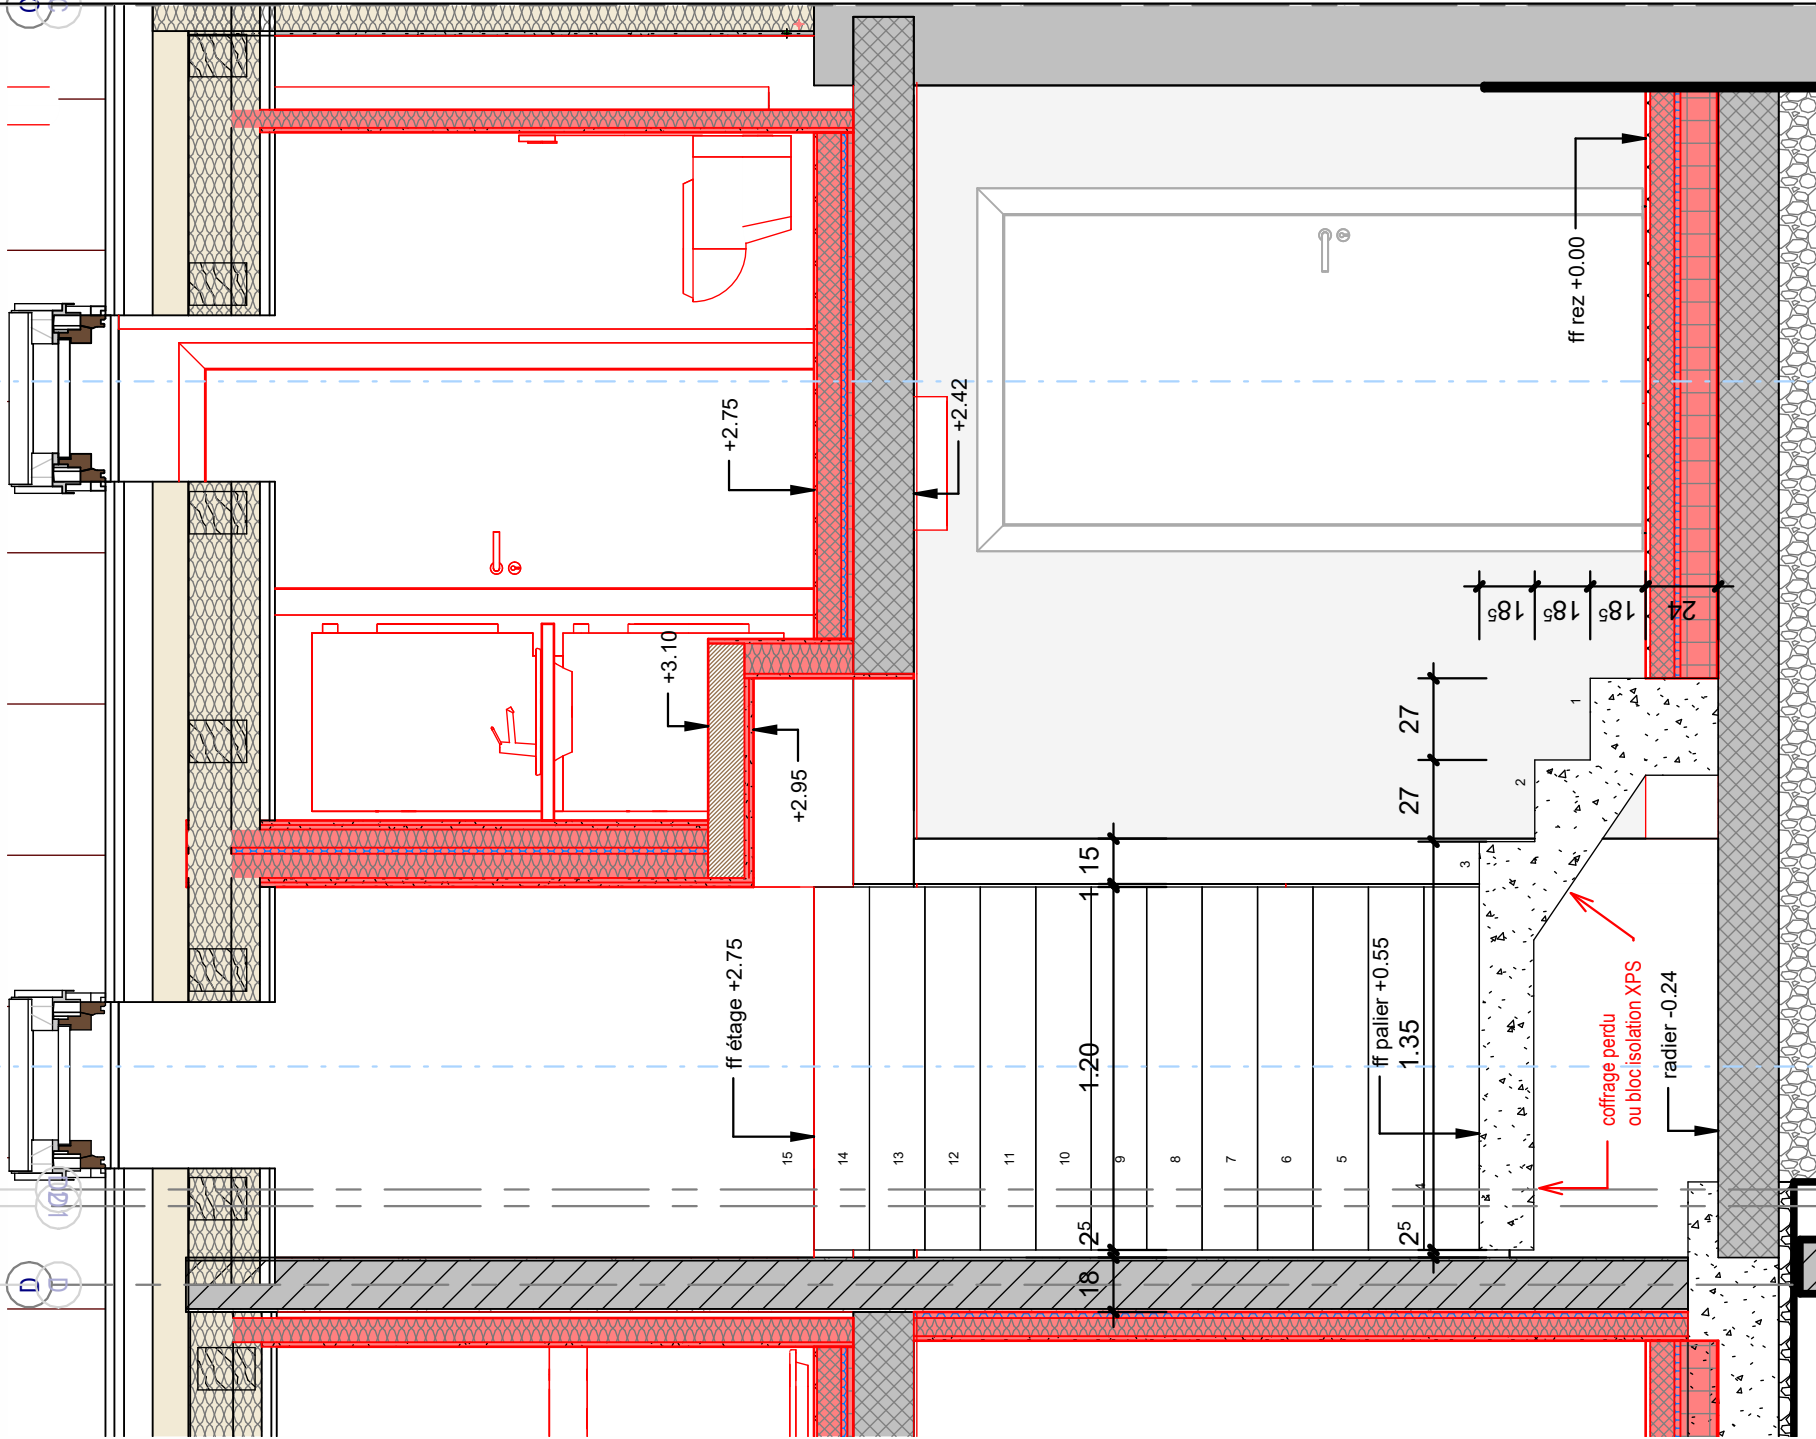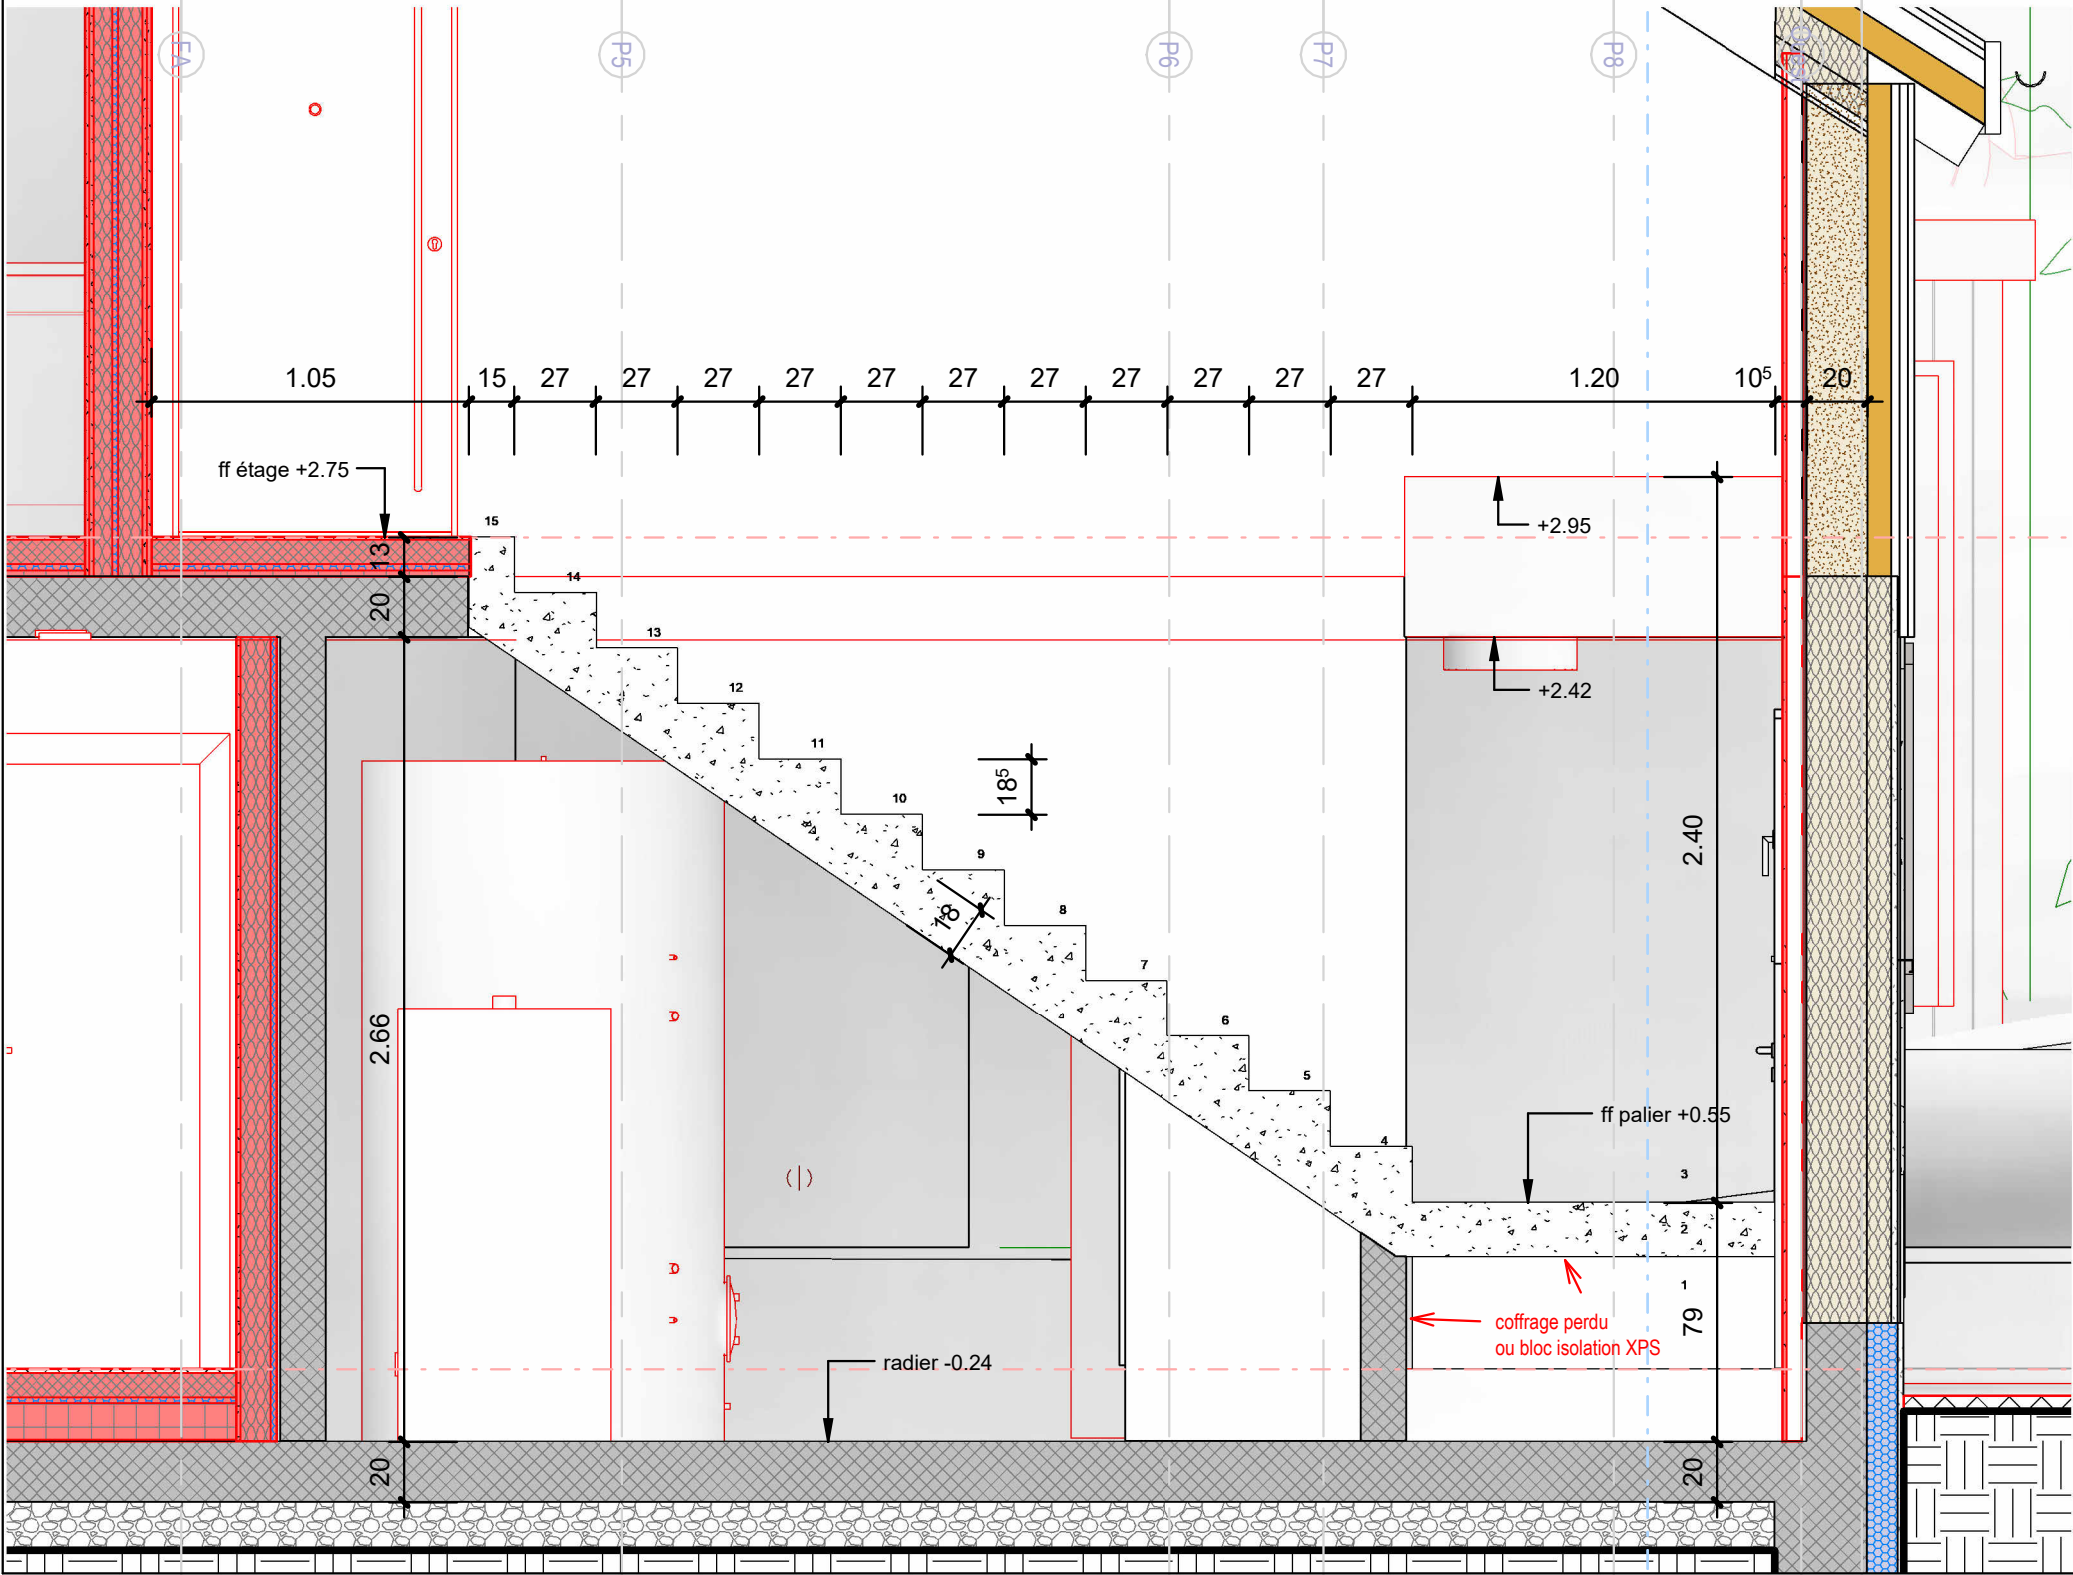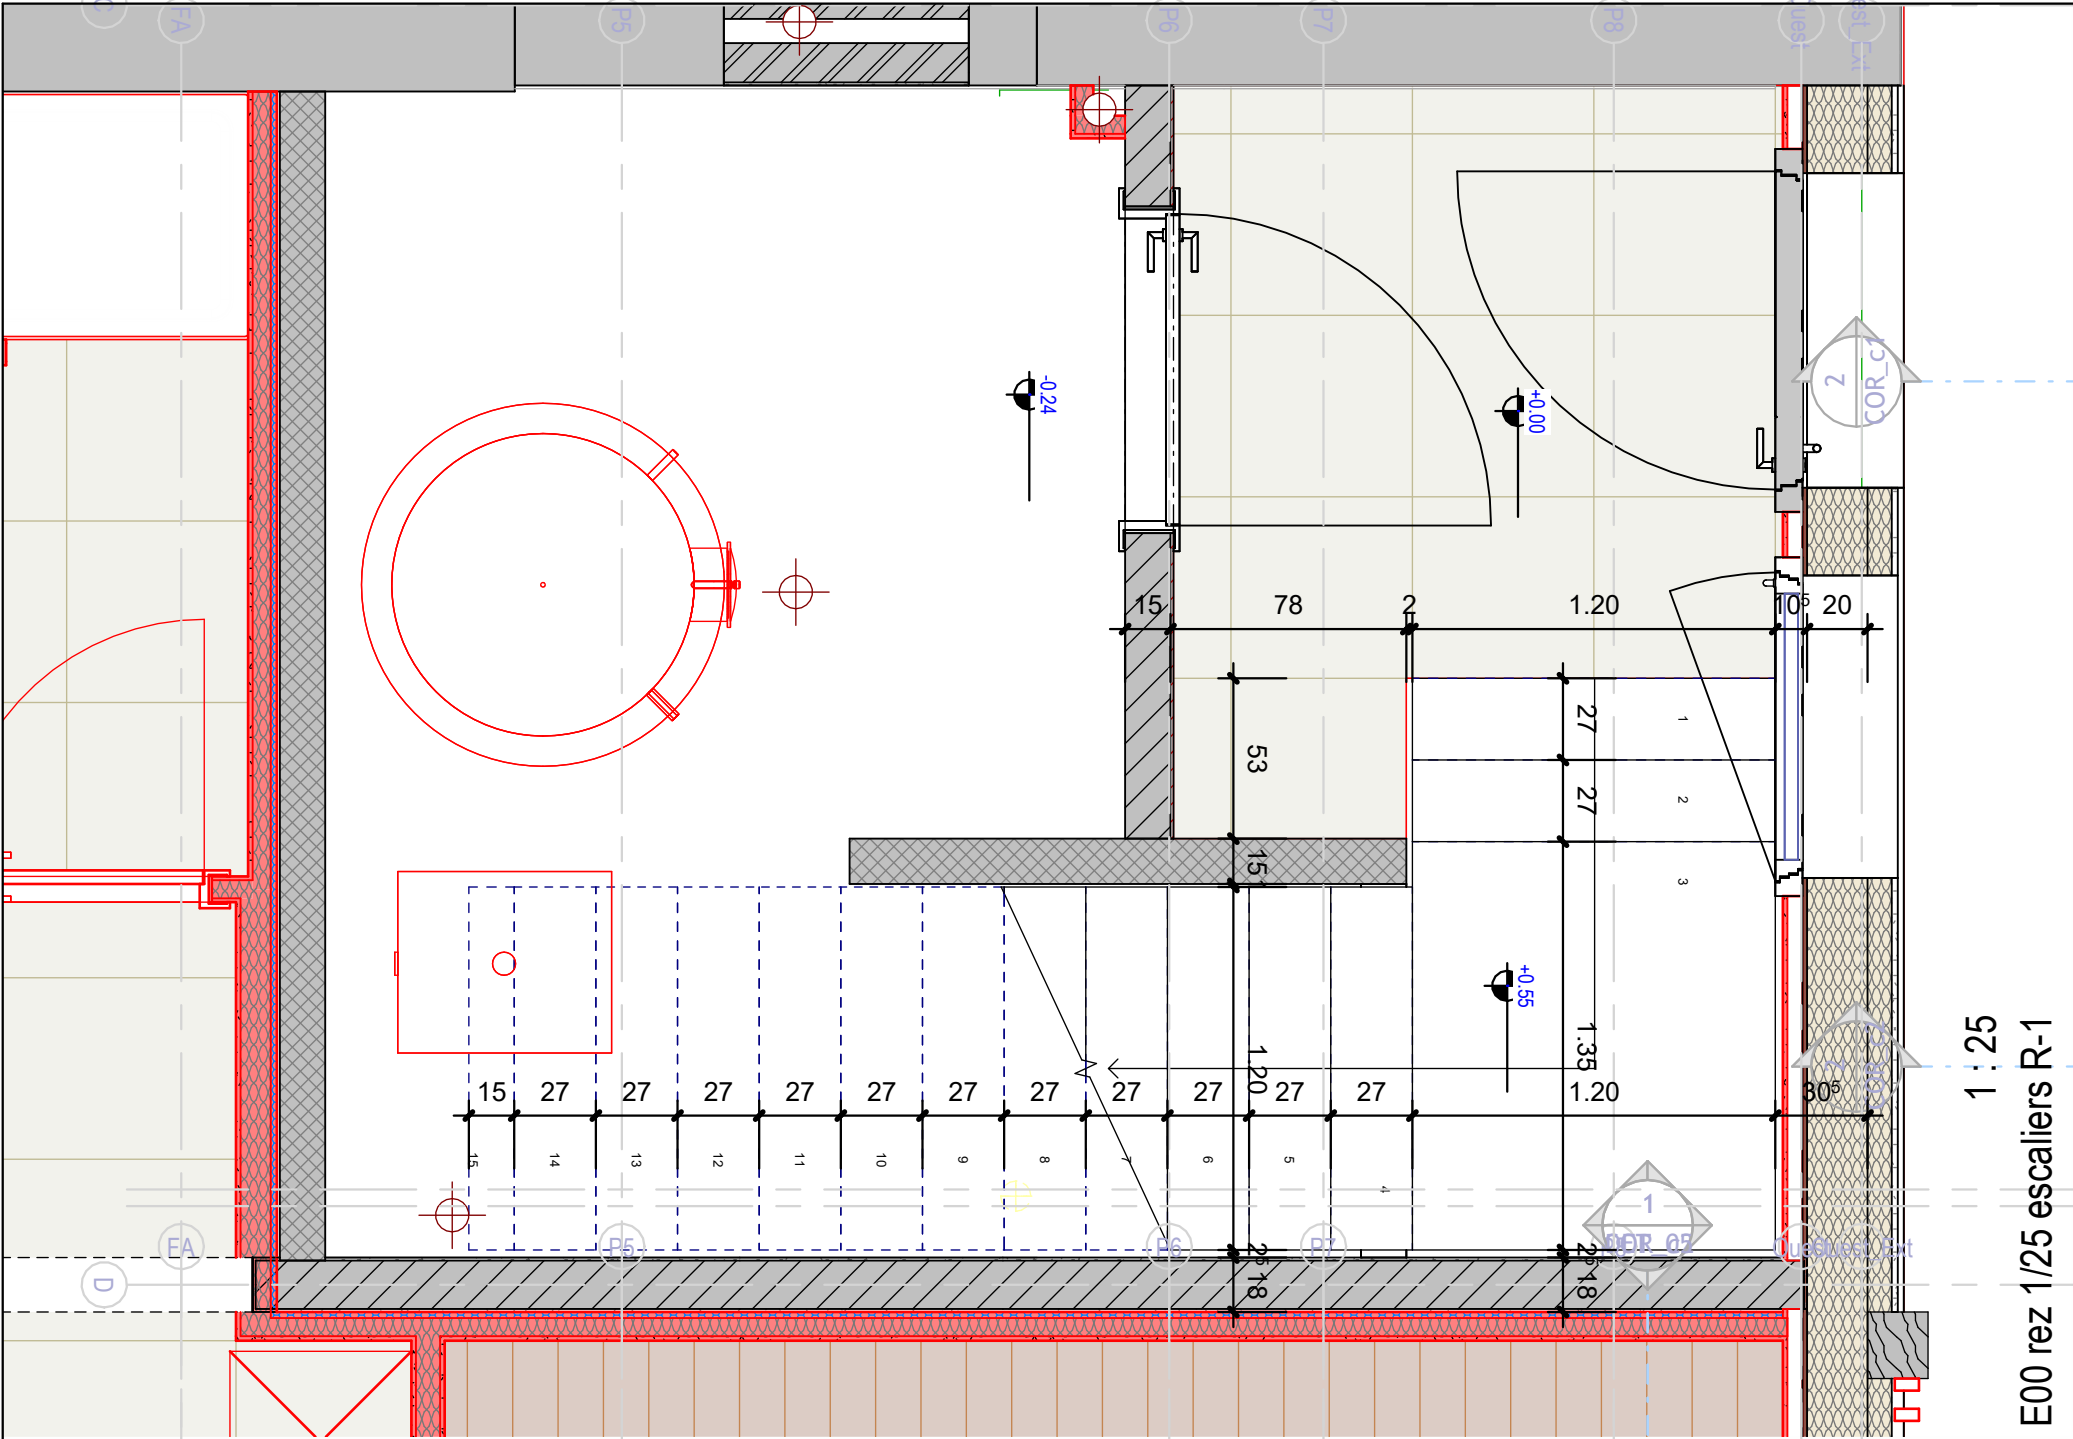

ATTENTION !
niveaux finis !
Escaliers béton = moins 15 mm
pour finition carrelage

Hauteur total fini = 2.75 m
15 hauteurs de 18.33 cm
14 marches de 27 cm
marche palière de 15 cm