



Modifications	
Date	Description
08.06.2026	maj EXE; fenêtres 004 + 005
15.06.2026	calepinages bain/douche A
03.07.2026	maj exe


A1.02 bain Ouest

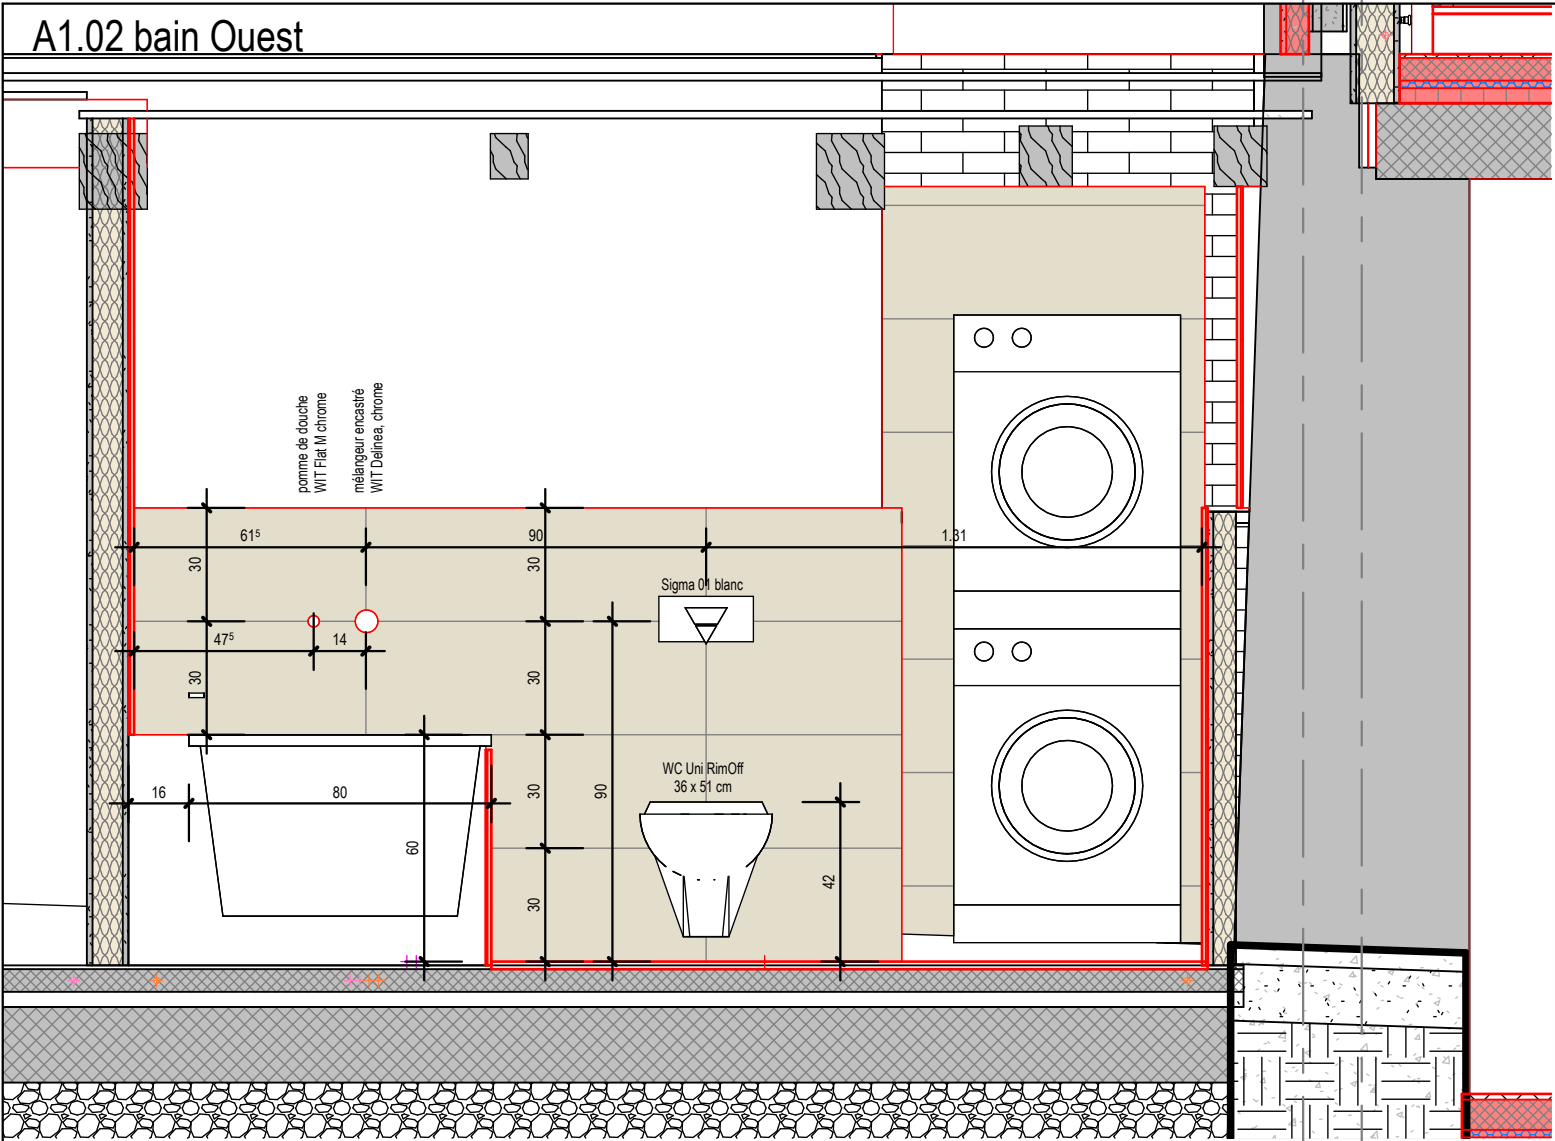

A1.02 bain Nord

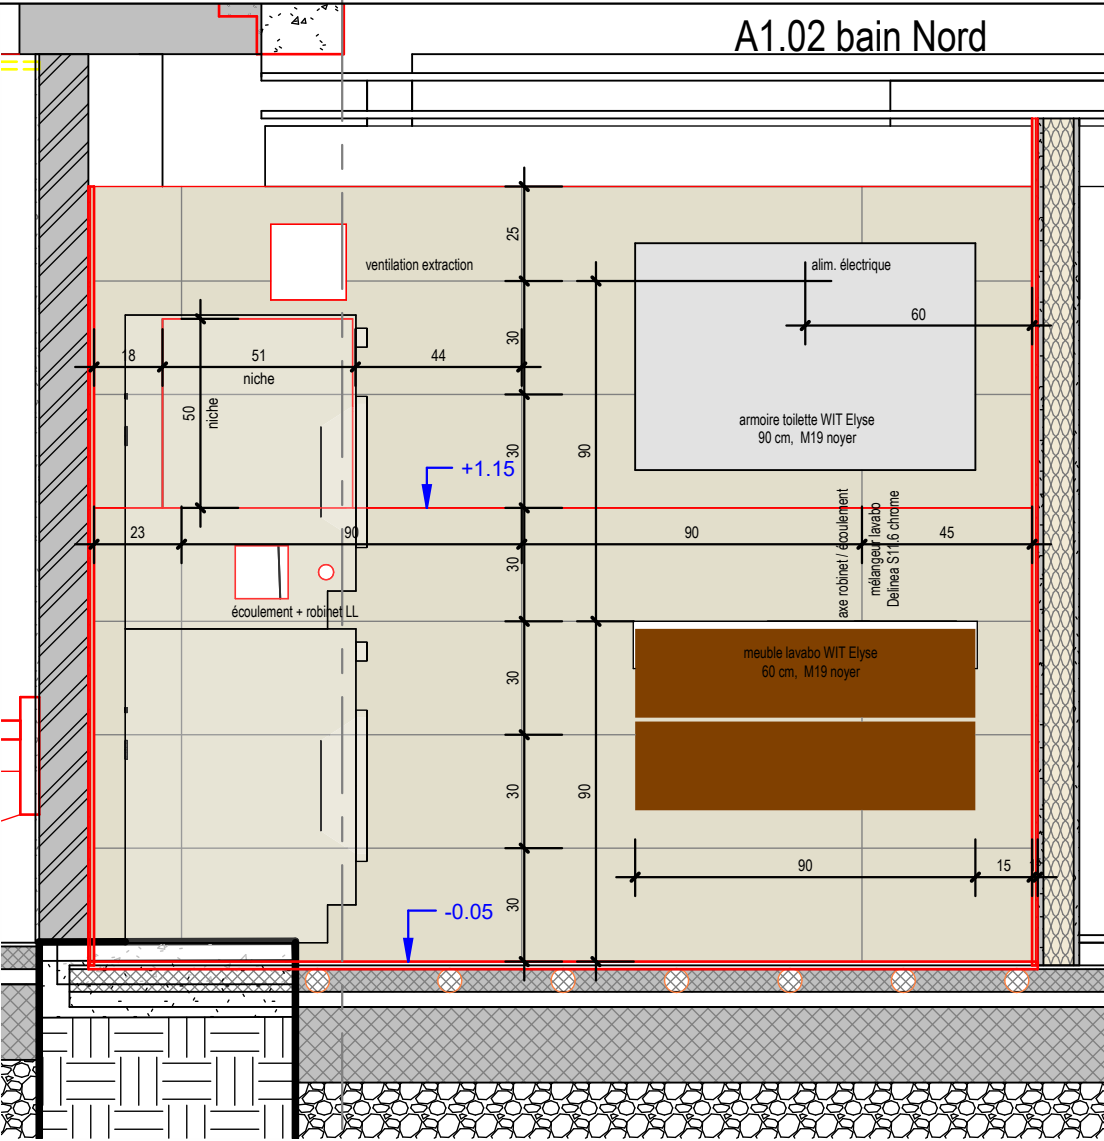

A1.02 bain Sud




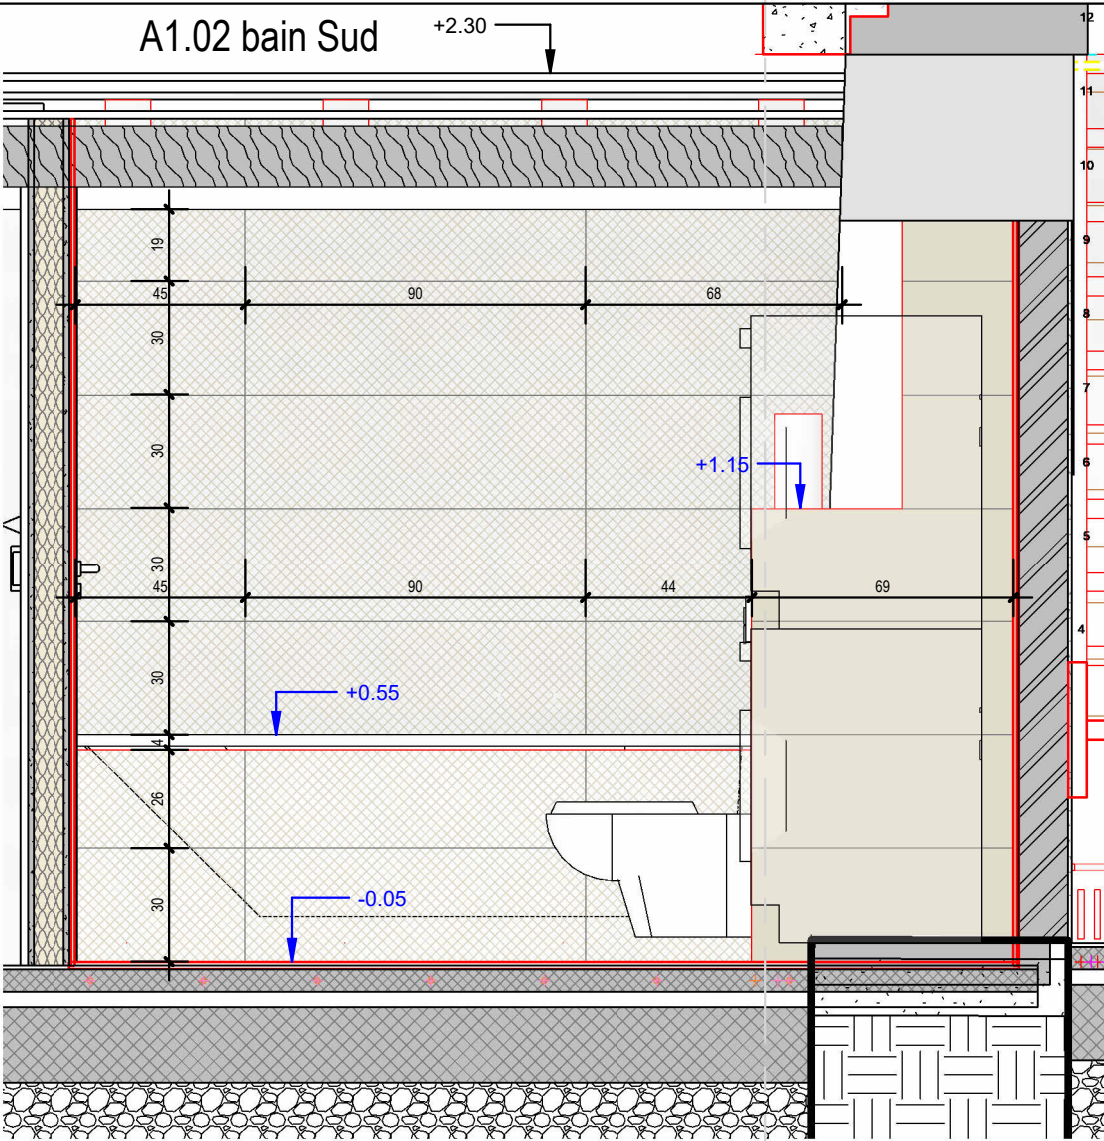


carrelage sol: 60 x 60 M Arduin rectifié Sand

faïences : 30 x 90 M Arduin rectifié Sand

muret + paroi derrière baignoire: 30 x 90 M Arduin ART rectifié Sand

A1.02 bain plan

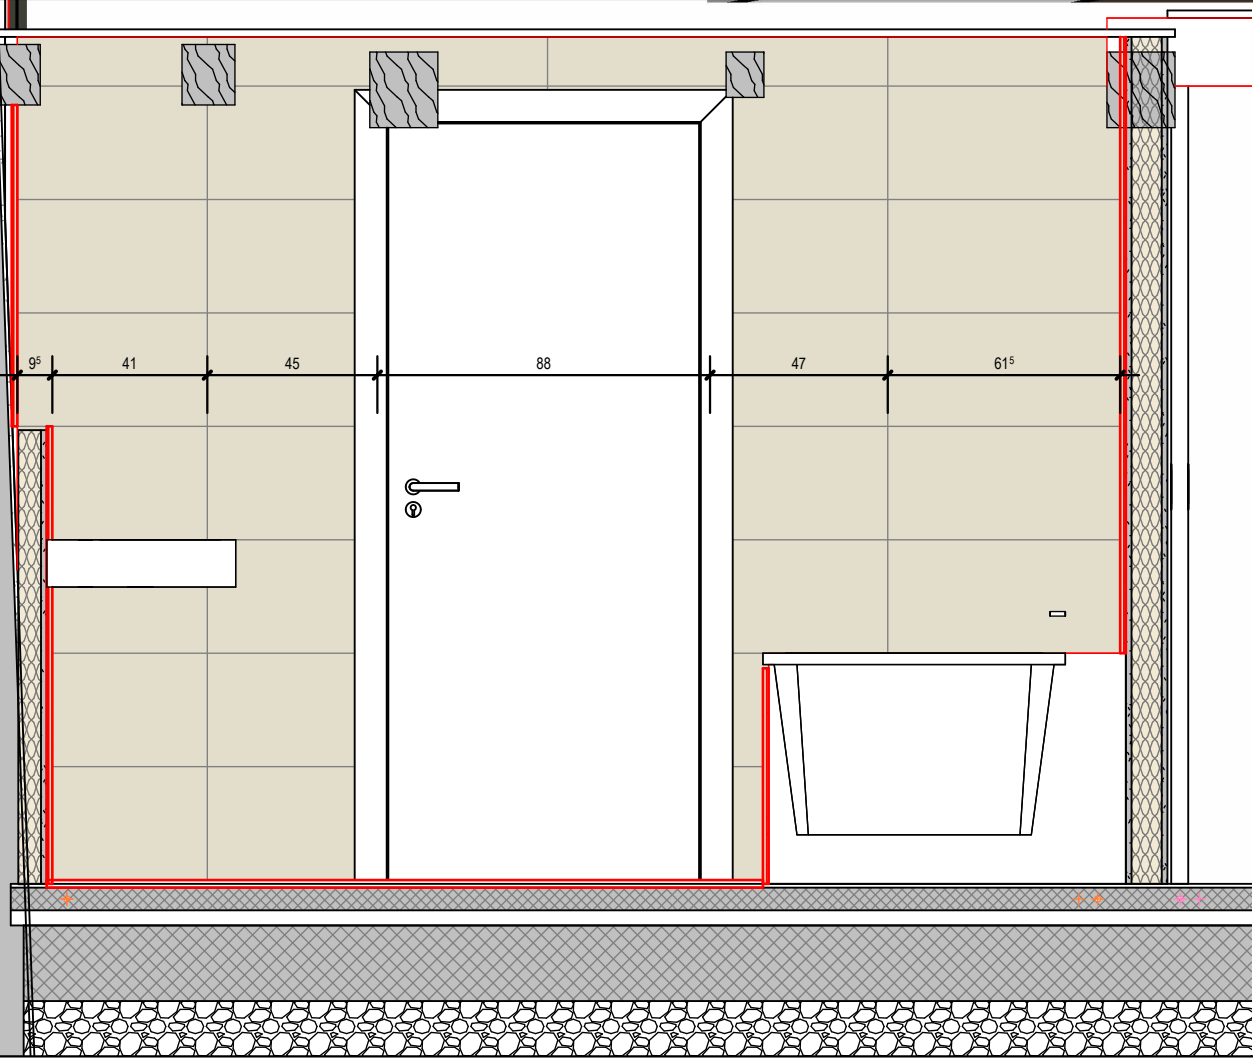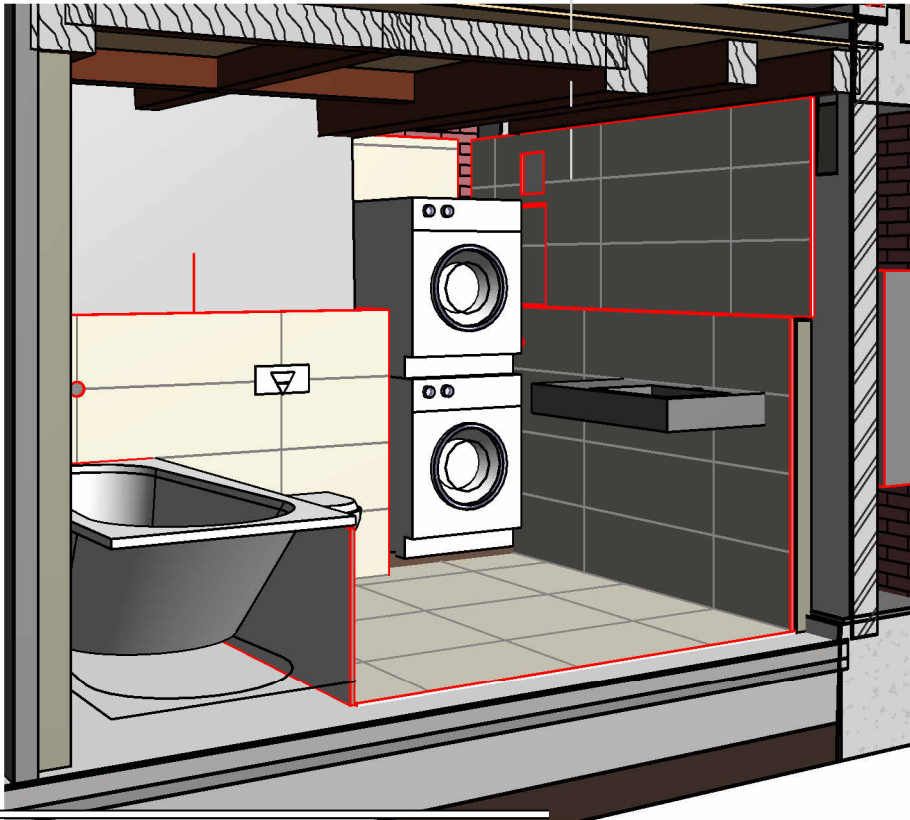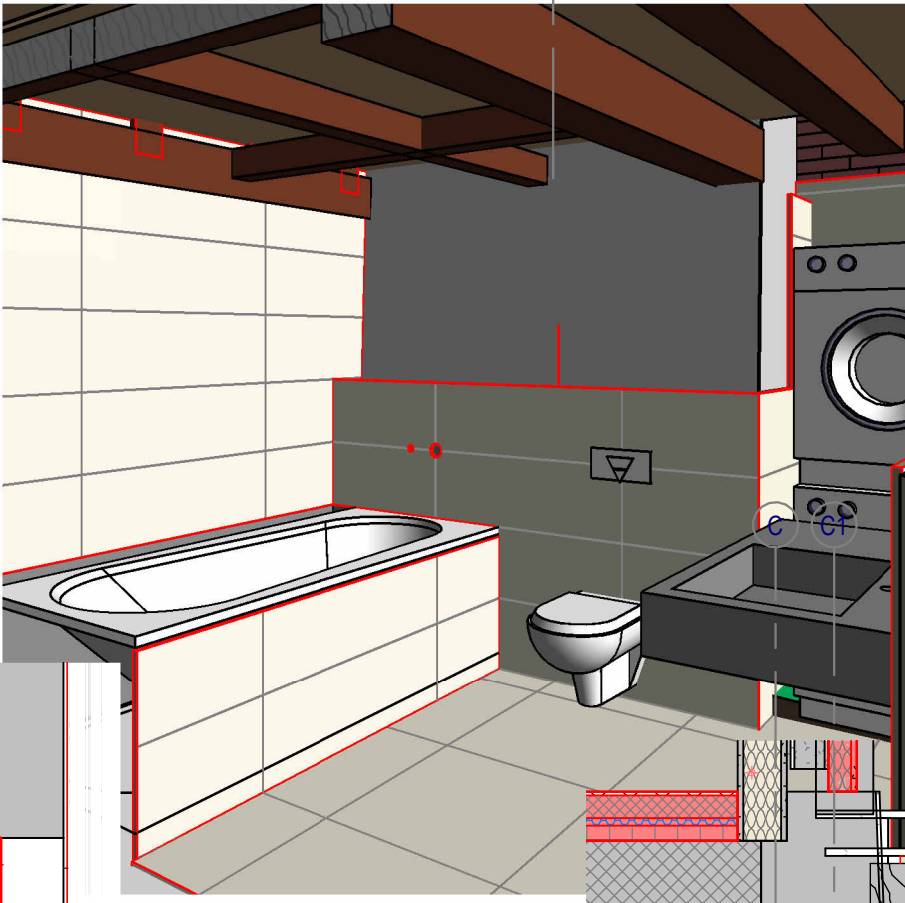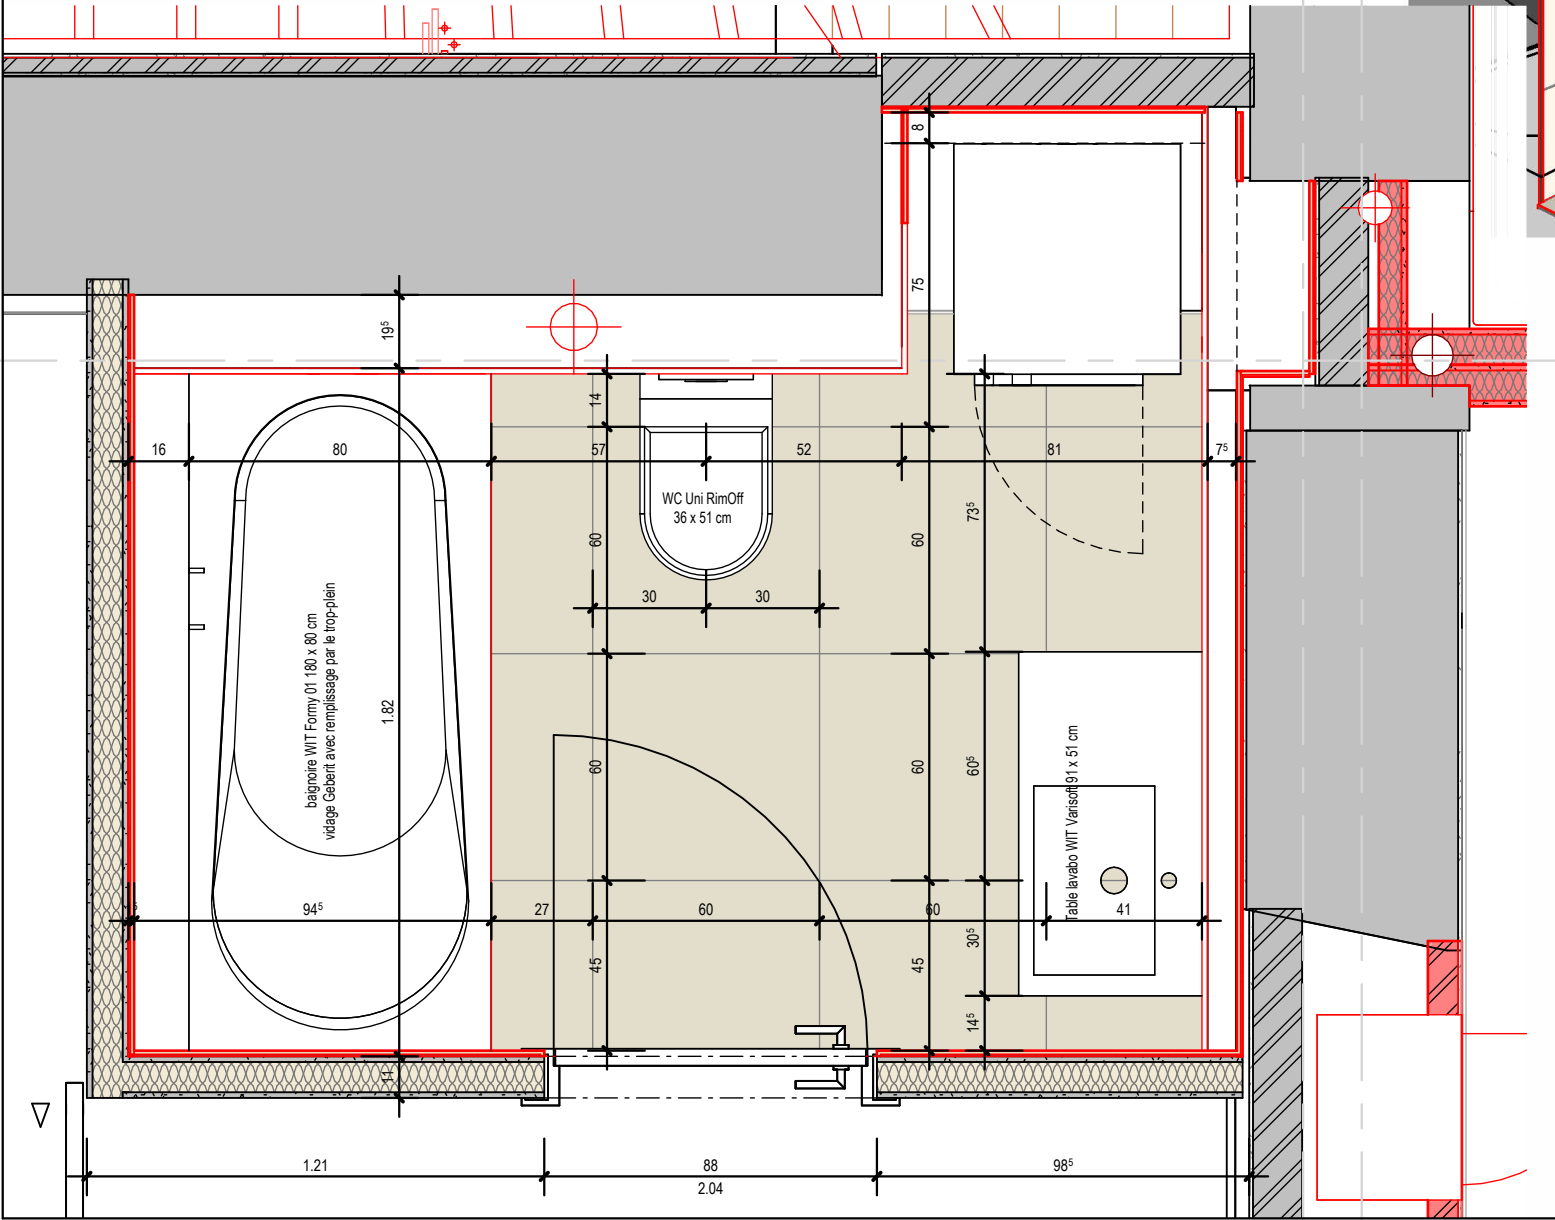

A1.02 bain Est

2023-70
Véronique et Nicolas Saugy
route à l'Allamand 8
1081 Montpreveyres

transformation maison
route à l'Allamand 8
1081 Montpreveyres

exécution
ck 04.06.2026
modifications 03.07.2026
DET_03 éch : 1 : 20
bain A1.02

aec architectes
kaempfer & partners

route de Blessens 52, CH-1675 VAUDERENS
+41 79 449 04 47 info@aec-architectes.ch