

Modifications	
Date	Description
08.06.2026	maj EXE; fenêtres 004 + 005
15.06.2026	calepinages bain/douche A
03.07.2026	maj exe

- toutes les cotes sont brutes
- les hauteurs et contre-cœurs des portes, porte-fenêtres et fenêtres sont brutes, cotés depuis le sol fini
- L'entrepreneur est tenu de contrôler toutes les cotes. En cas de divergence, il doit avertir immédiatement la DT.

2023-70
Véronique et Nicolas Saugy
route à l'Allamand 8
1081 Montpreveyres


transformation maison
route à l'Allamand 8
1081 Montpreveyres

exécution
ck 04.06.2026
modifications 03.07.2026
DET_04 éch : 1 : 20
douche A1.15




aec architectes
kaempfer & partners

route de Blessens 52, CH-1675 VAUDERENS
+41 79 449 04 47 info@aec-architectes.ch

A1.15 douche Ouest

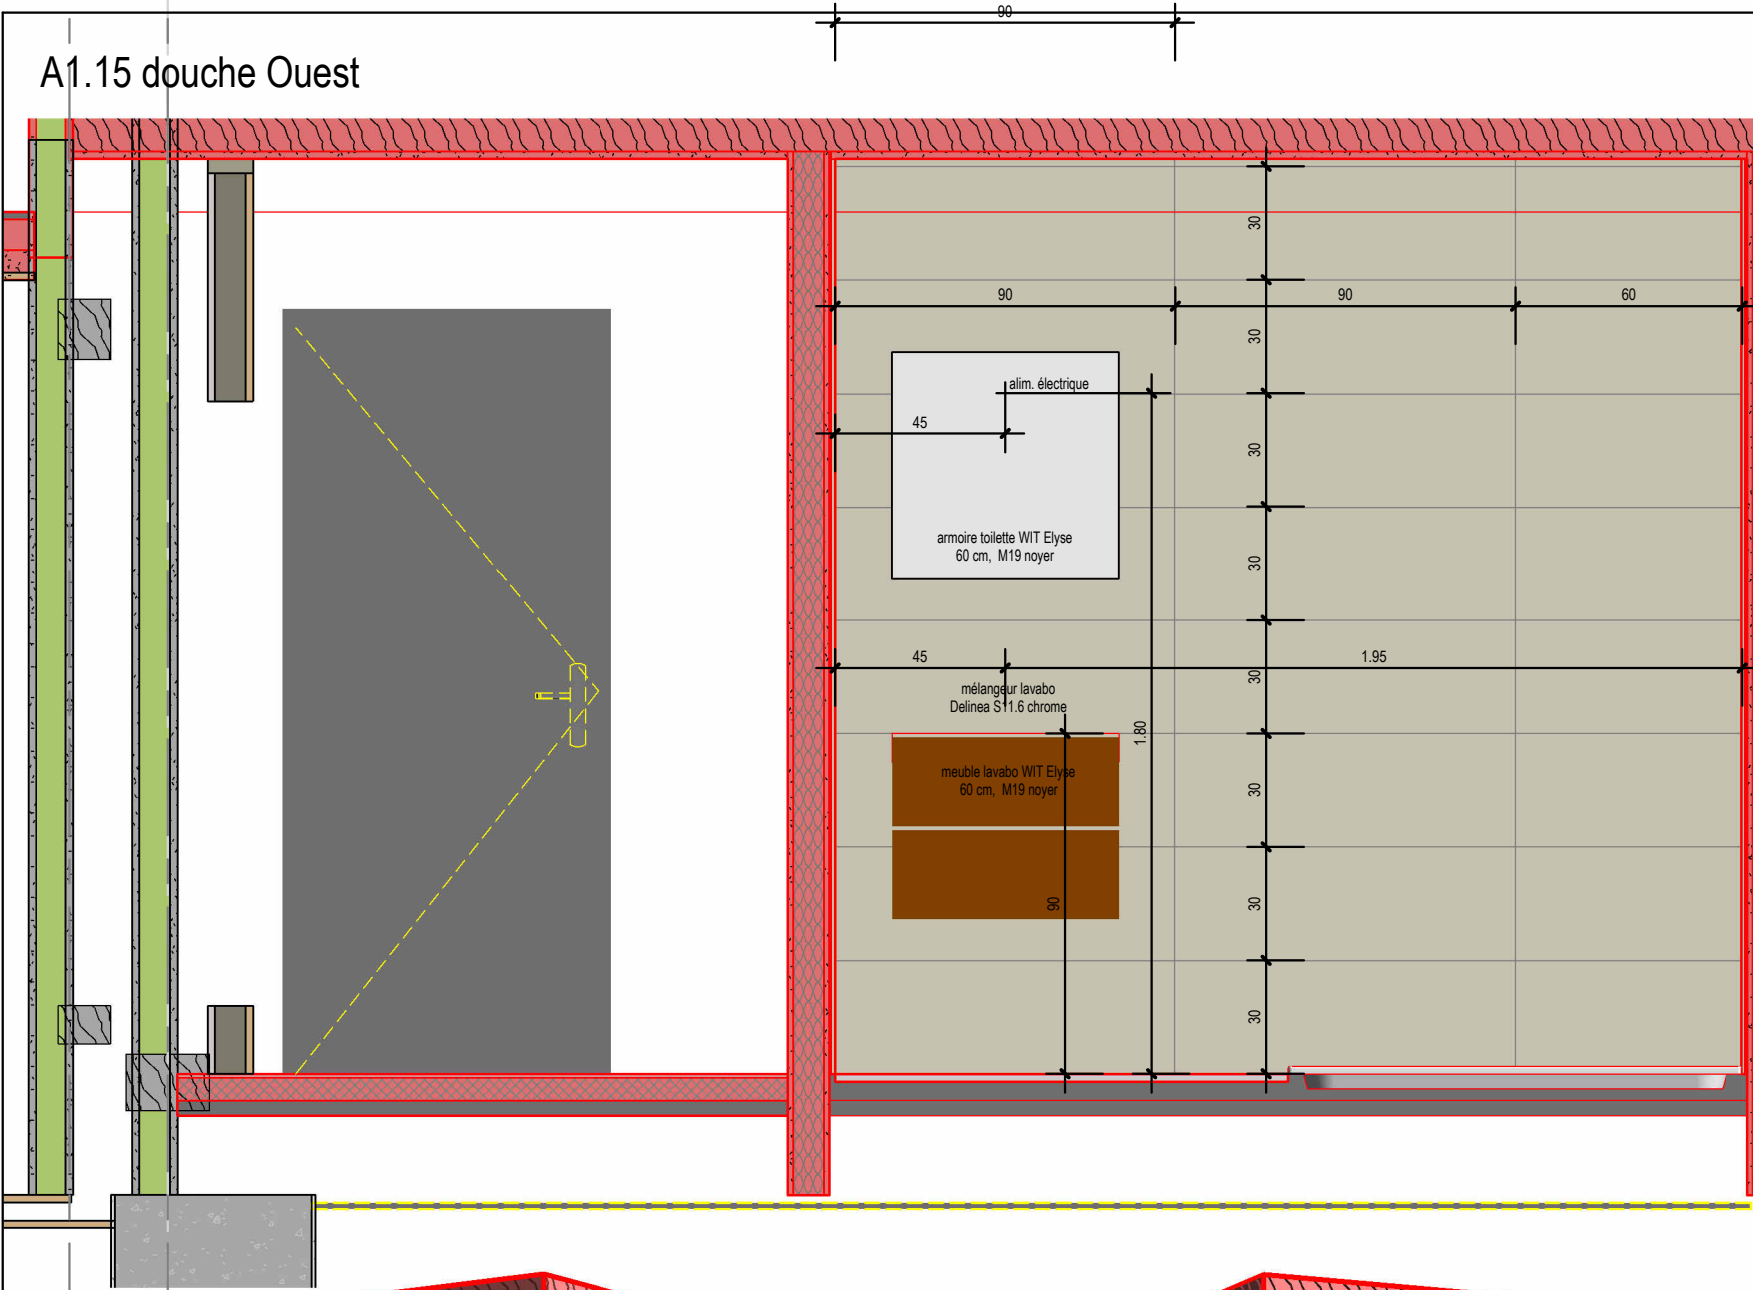

A1.15 douche Est

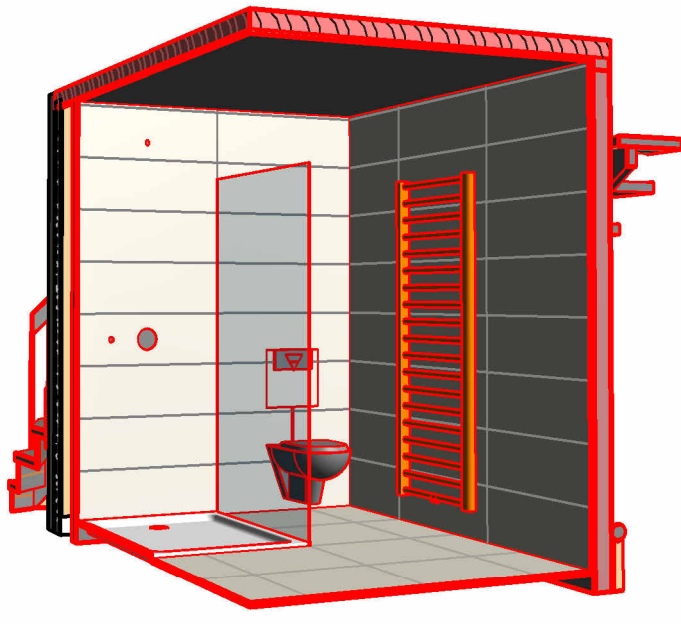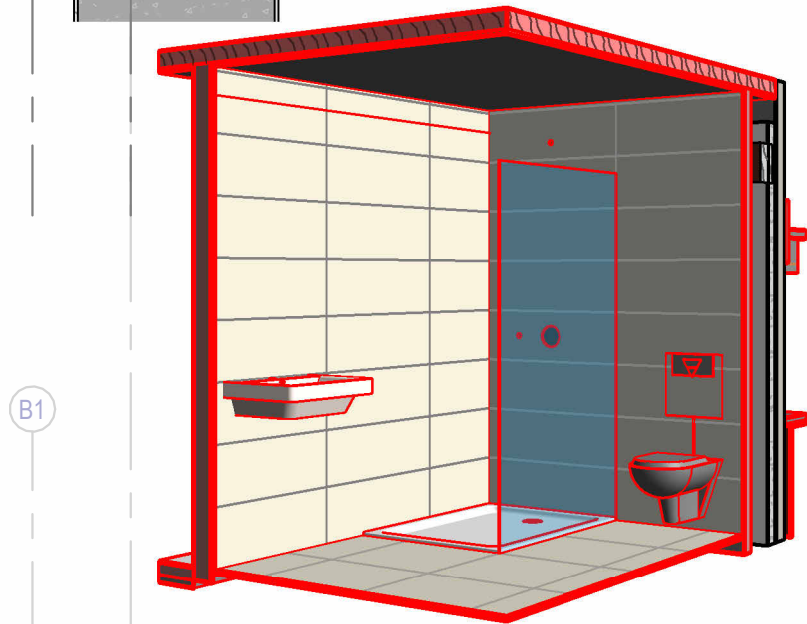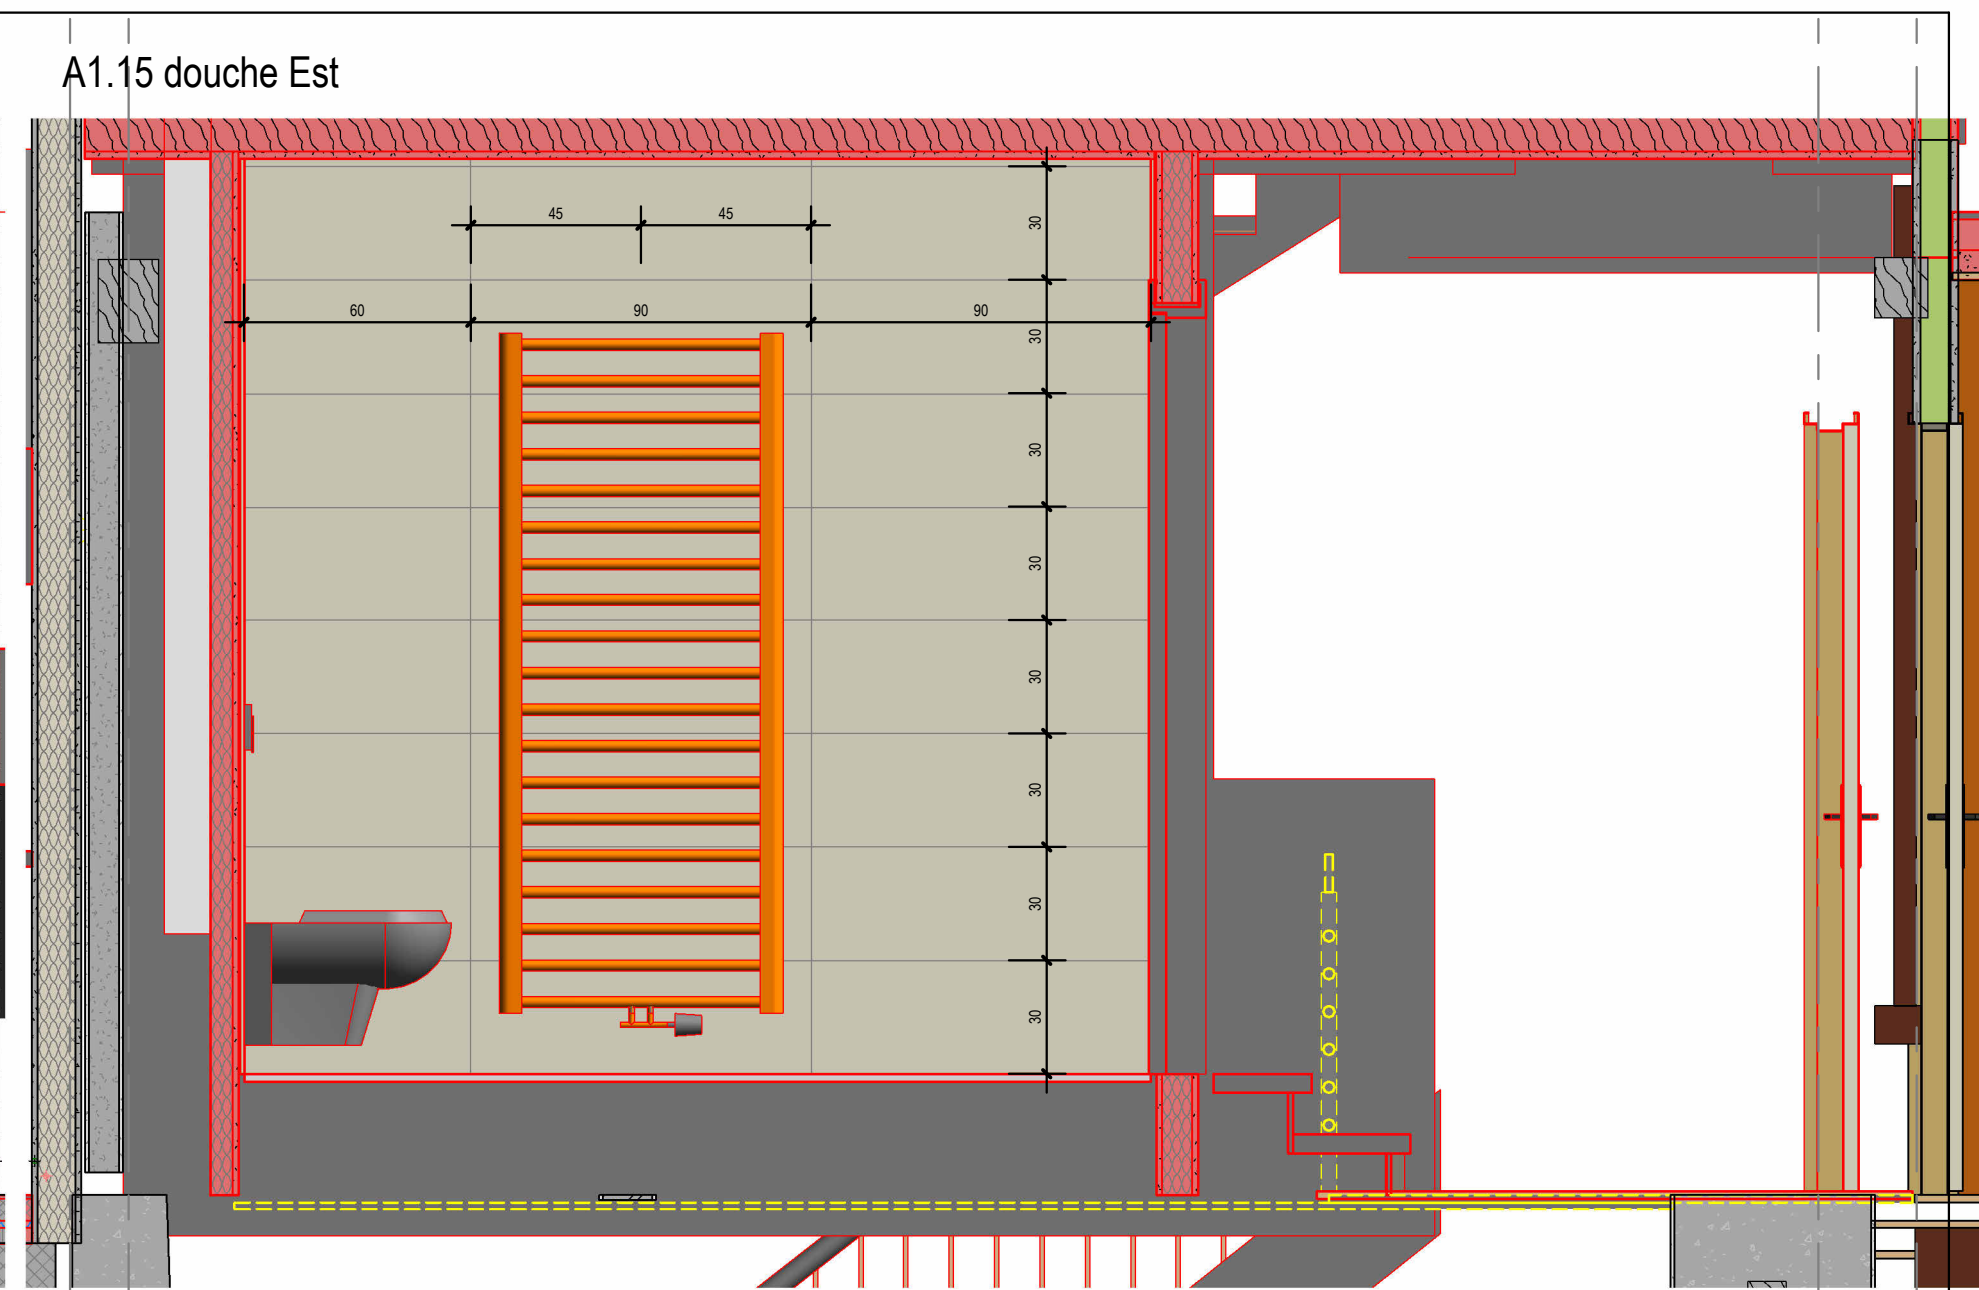

carrelage sol: 60 x 60 K Mixit rectifié beige
faïences : 30 x 90 K Mixit rectifié beige
paroi derrière douche et WC: 30 x 90 K Mixit ART rectifié beige

