

Modifications	
Date	Description
21.06.2026	maj canalisations; façade Ouest C-D; fenêtres
03.07.2026	maj exe
13.07.2026	maj exe maçonnerie
23.07.2026	maj exe maçonnerie
27.08.2026	commande fenêtres
16.09.2026	maj exe charpente + carrealage
23.09.2026	place entrée Ouest + maj fenêtres pignon Nord

- toutes les cotes sont brutes
- les hauteurs et contre-cœurs des portes, porte-fenêtres et fenêtres sont brutes, cotés depuis le sol fini
- L'entrepreneur est tenu de contrôler toutes les cotes. En cas de divergence, il doit avertir immédiatement la DT.


2023-70
Véronique et Nicolas Saugy
route à l'Allamand 8
1081 Montpreveyres

transformation maison
route à l'Allamand 8
1081 Montpreveyres

exécution
ck 20.06.2026
modifications 23.09.2026
DET_05
fenêtres 1 éch : 1 : 50


aec architectes
kaempfer & partners

route de Blessens 52, CH-1675 VAUDERENS
+41 79 449 04 47 info@aec-architectes.ch

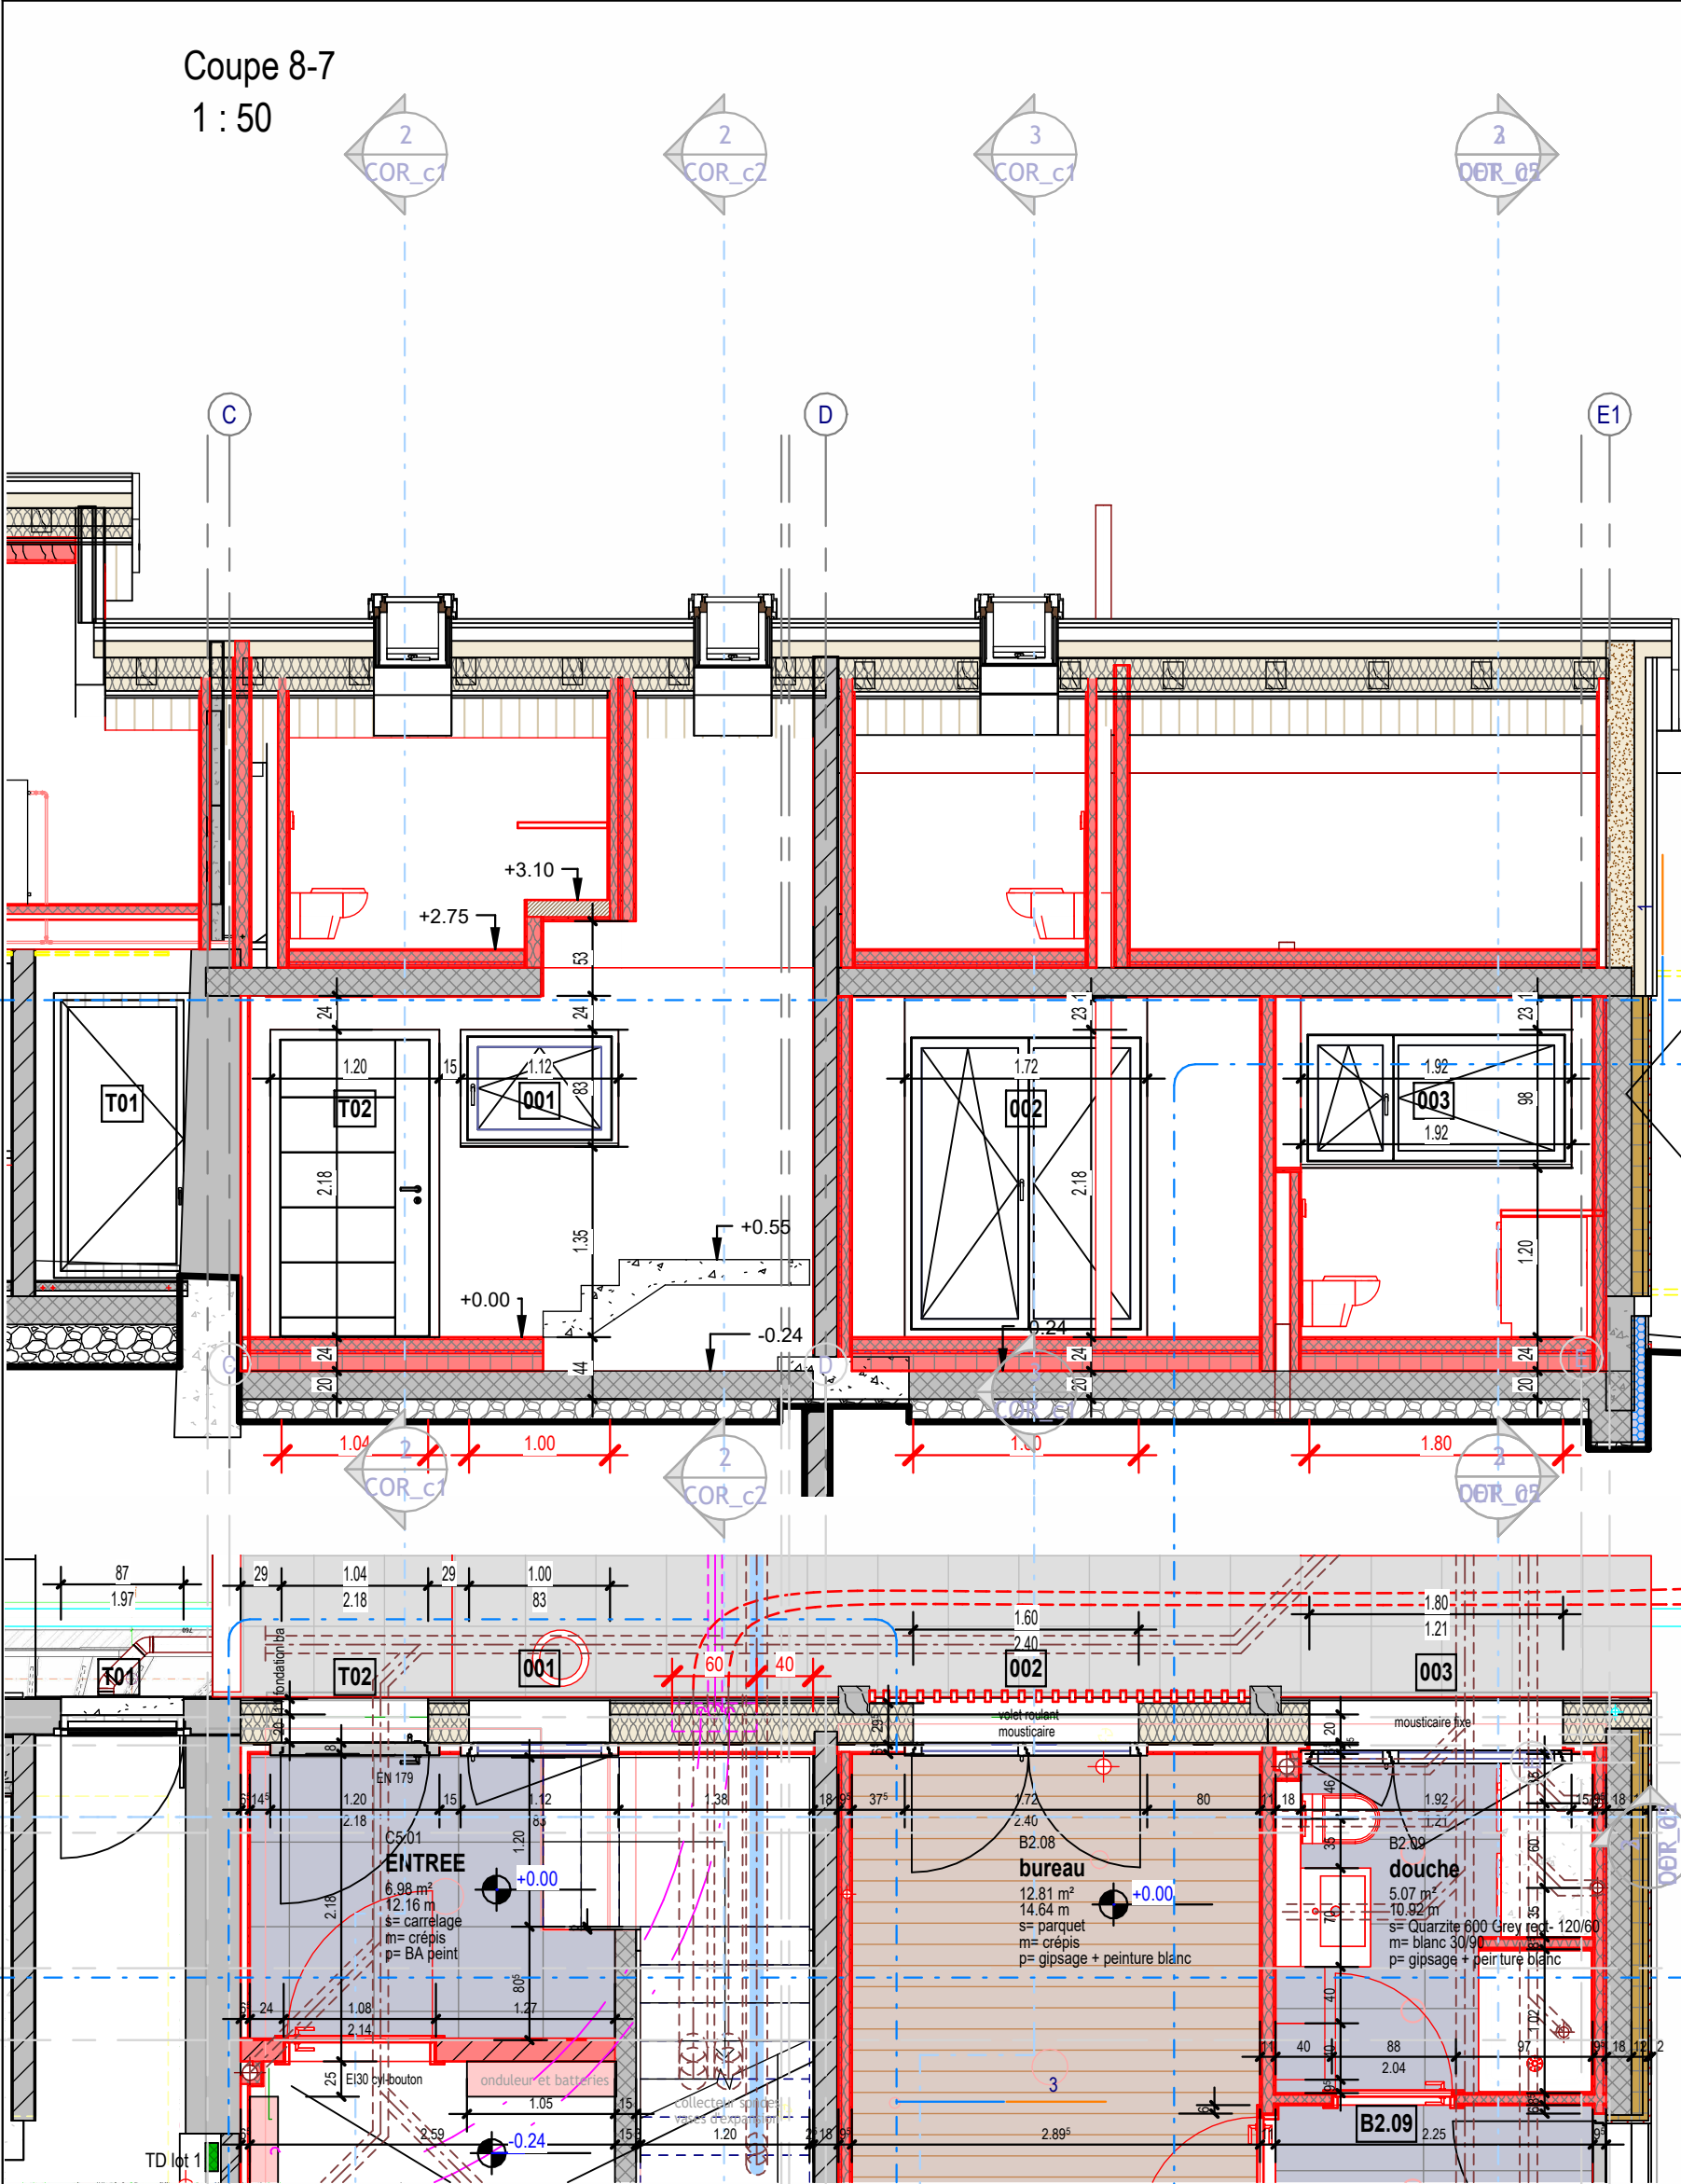

rez-de-chaussée
1 : 50

Nomenclature des portes extérieures									
Identifiant	Niveau	Famille	Largeur brute	Hauteur brute	Hauteur de l'appui	Hauteur sous linteau	Largeur	Hauteur	Phase de création
T02	B_REZ	TU DF 1 - Haustüre	1.200	2.420	0.000	2.180	1.200	2.180	travaux phase 2
T04	B_REZ	TU DF 1 - Haustüre	1.100	2.420	0.000	2.180	1.100	2.180	travaux phase 1

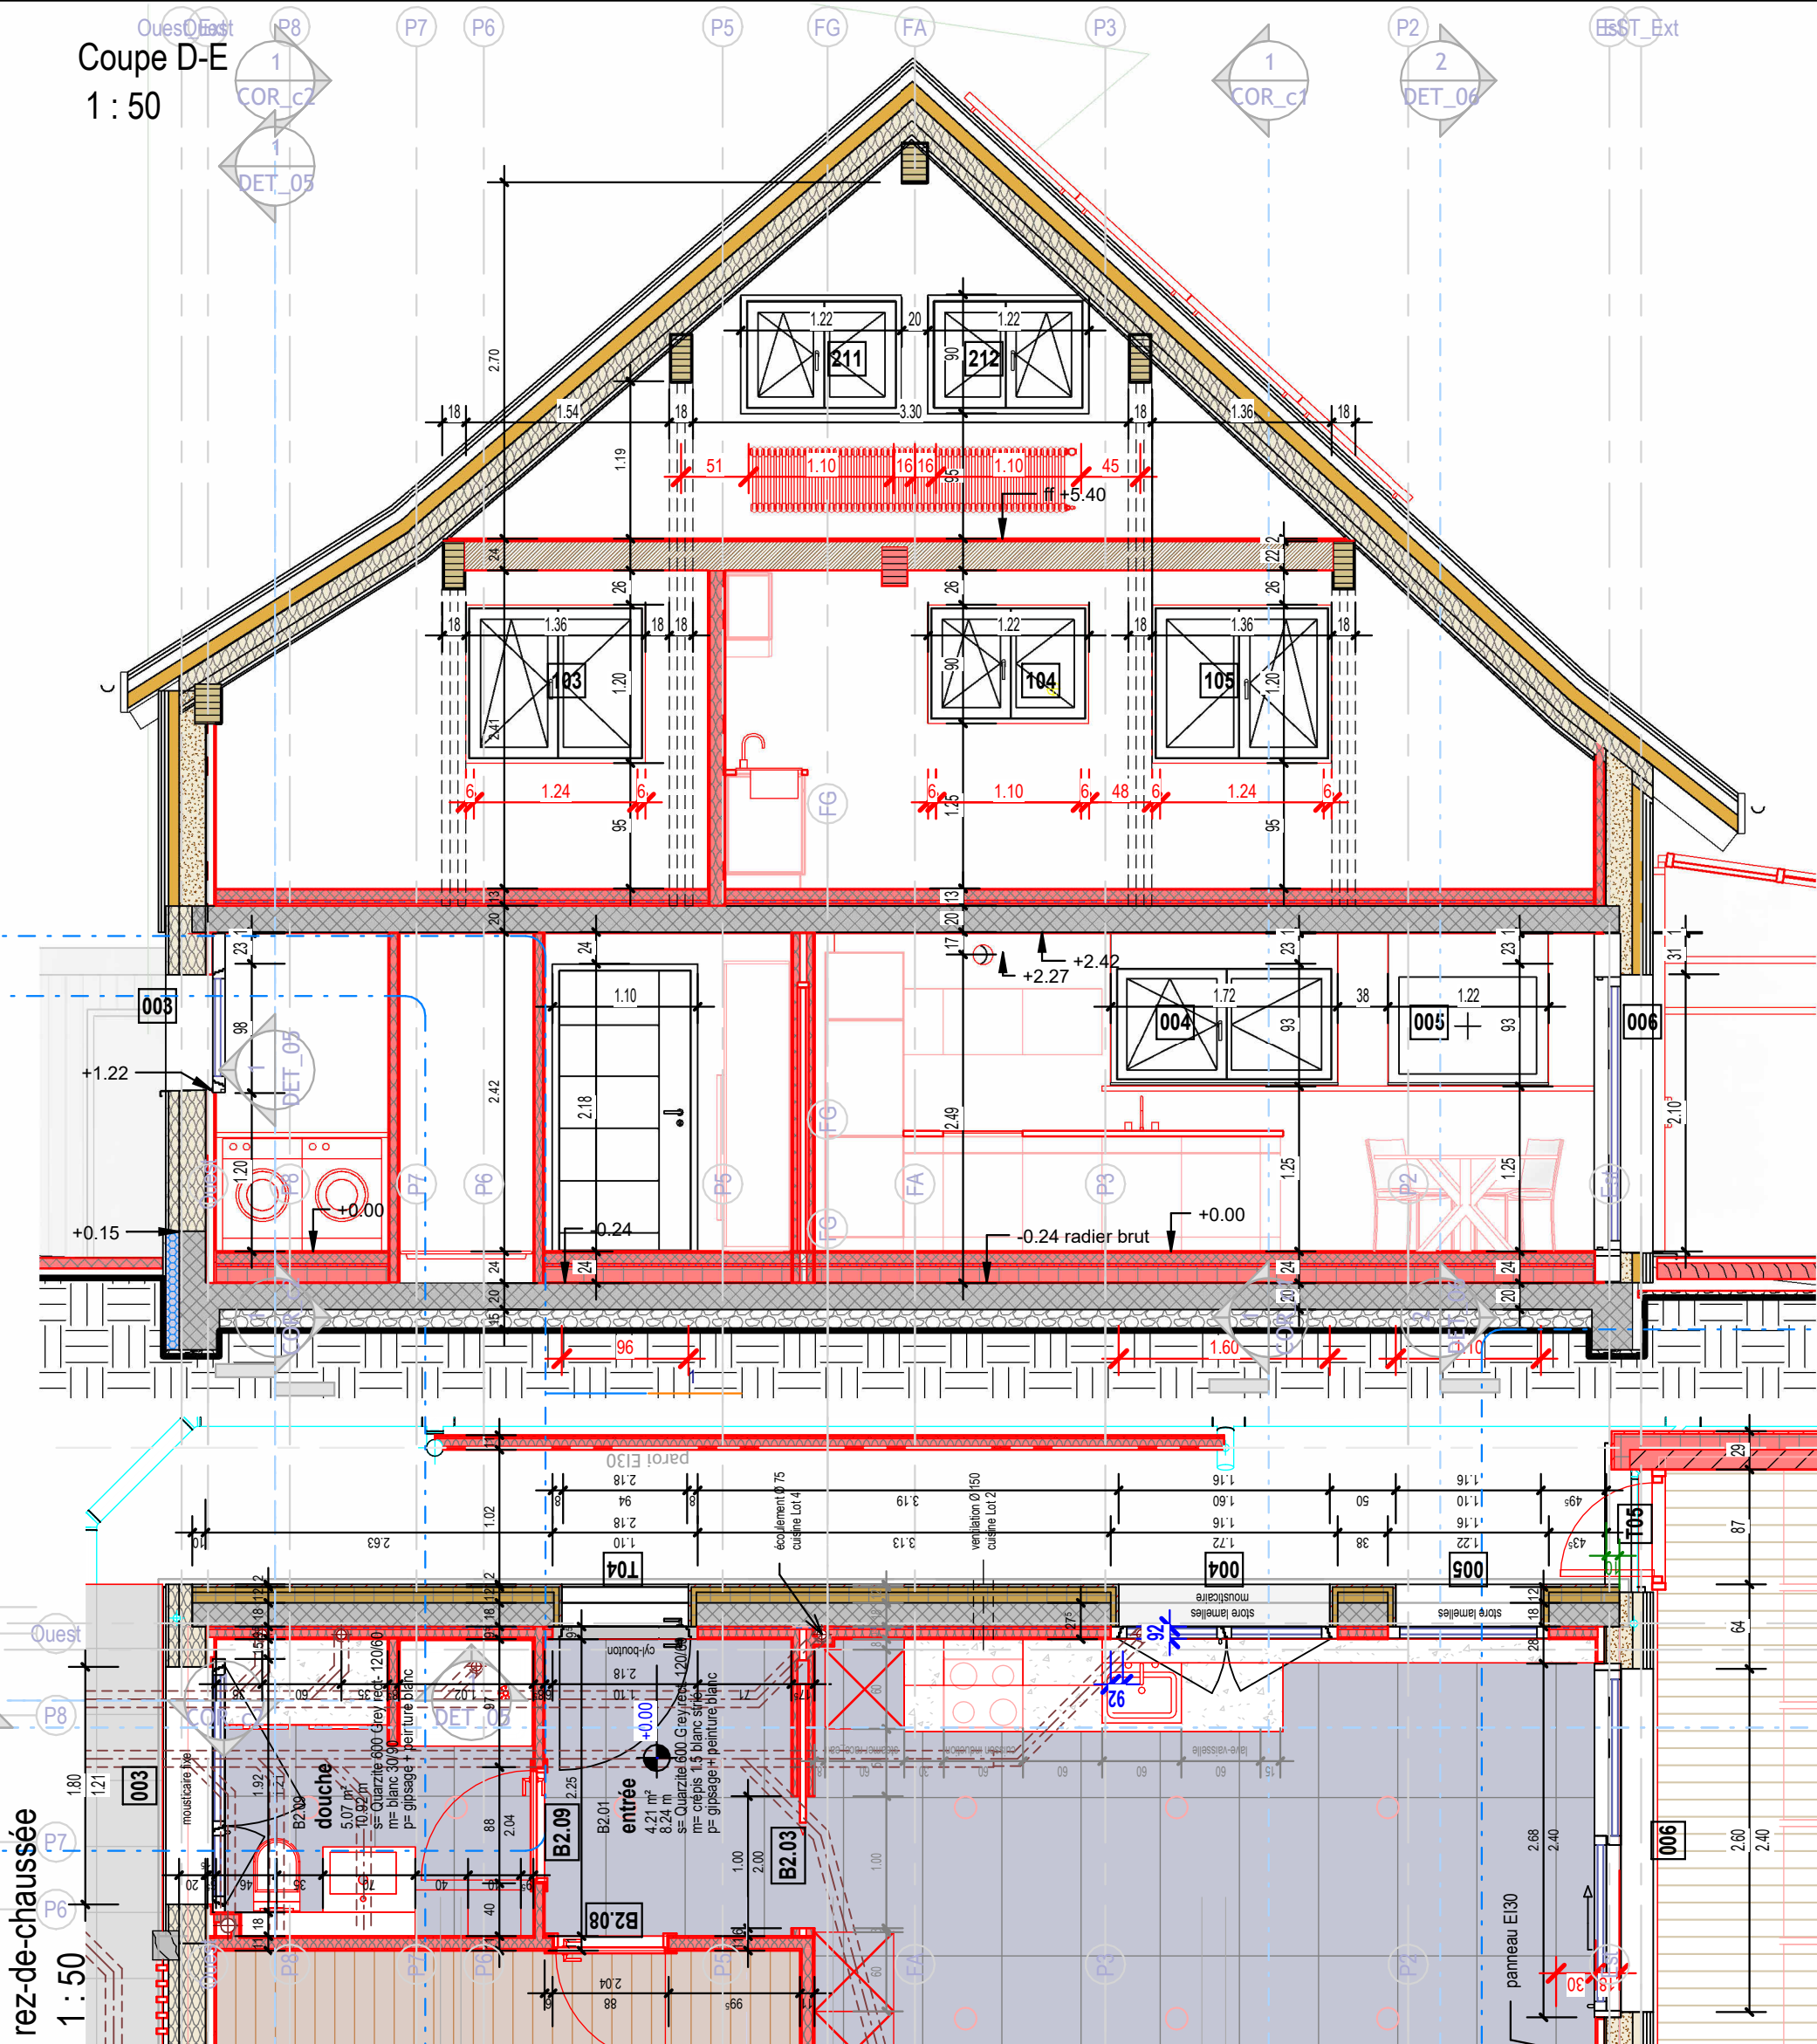

rez-de-chaussée
1 : 50

étage
1 : 50

combles
1 : 50