

Modifications	
Date	Description
04.10.2026	carrelages lots 2,3,4

- toutes les cotes sont brutes
- les hauteurs et contre-cœurs des portes, porte-fenêtres et fenêtres sont brutes, cotés depuis le sol fini
- L'entrepreneur est tenu de contrôler toutes les cotes. En cas de divergence, il doit avertir immédiatement la DT.

2023-70
Véronique et Nicolas Saugy
route à l'Allamand 8
1081 Montpreveyres

transformation maison
route à l'Allamand 8
1081 Montpreveyres

exécution


ck	30.09.2026
modifications	04.10.2026

DET_09
cuisine B3.11

aec architectes
kaempfer & partners

route de Blessens 52, CH-1675 VAUDERENS
+41 79 449 04 47 info@aec-architectes.ch

1 vue Sud
Ech : 1 : 20

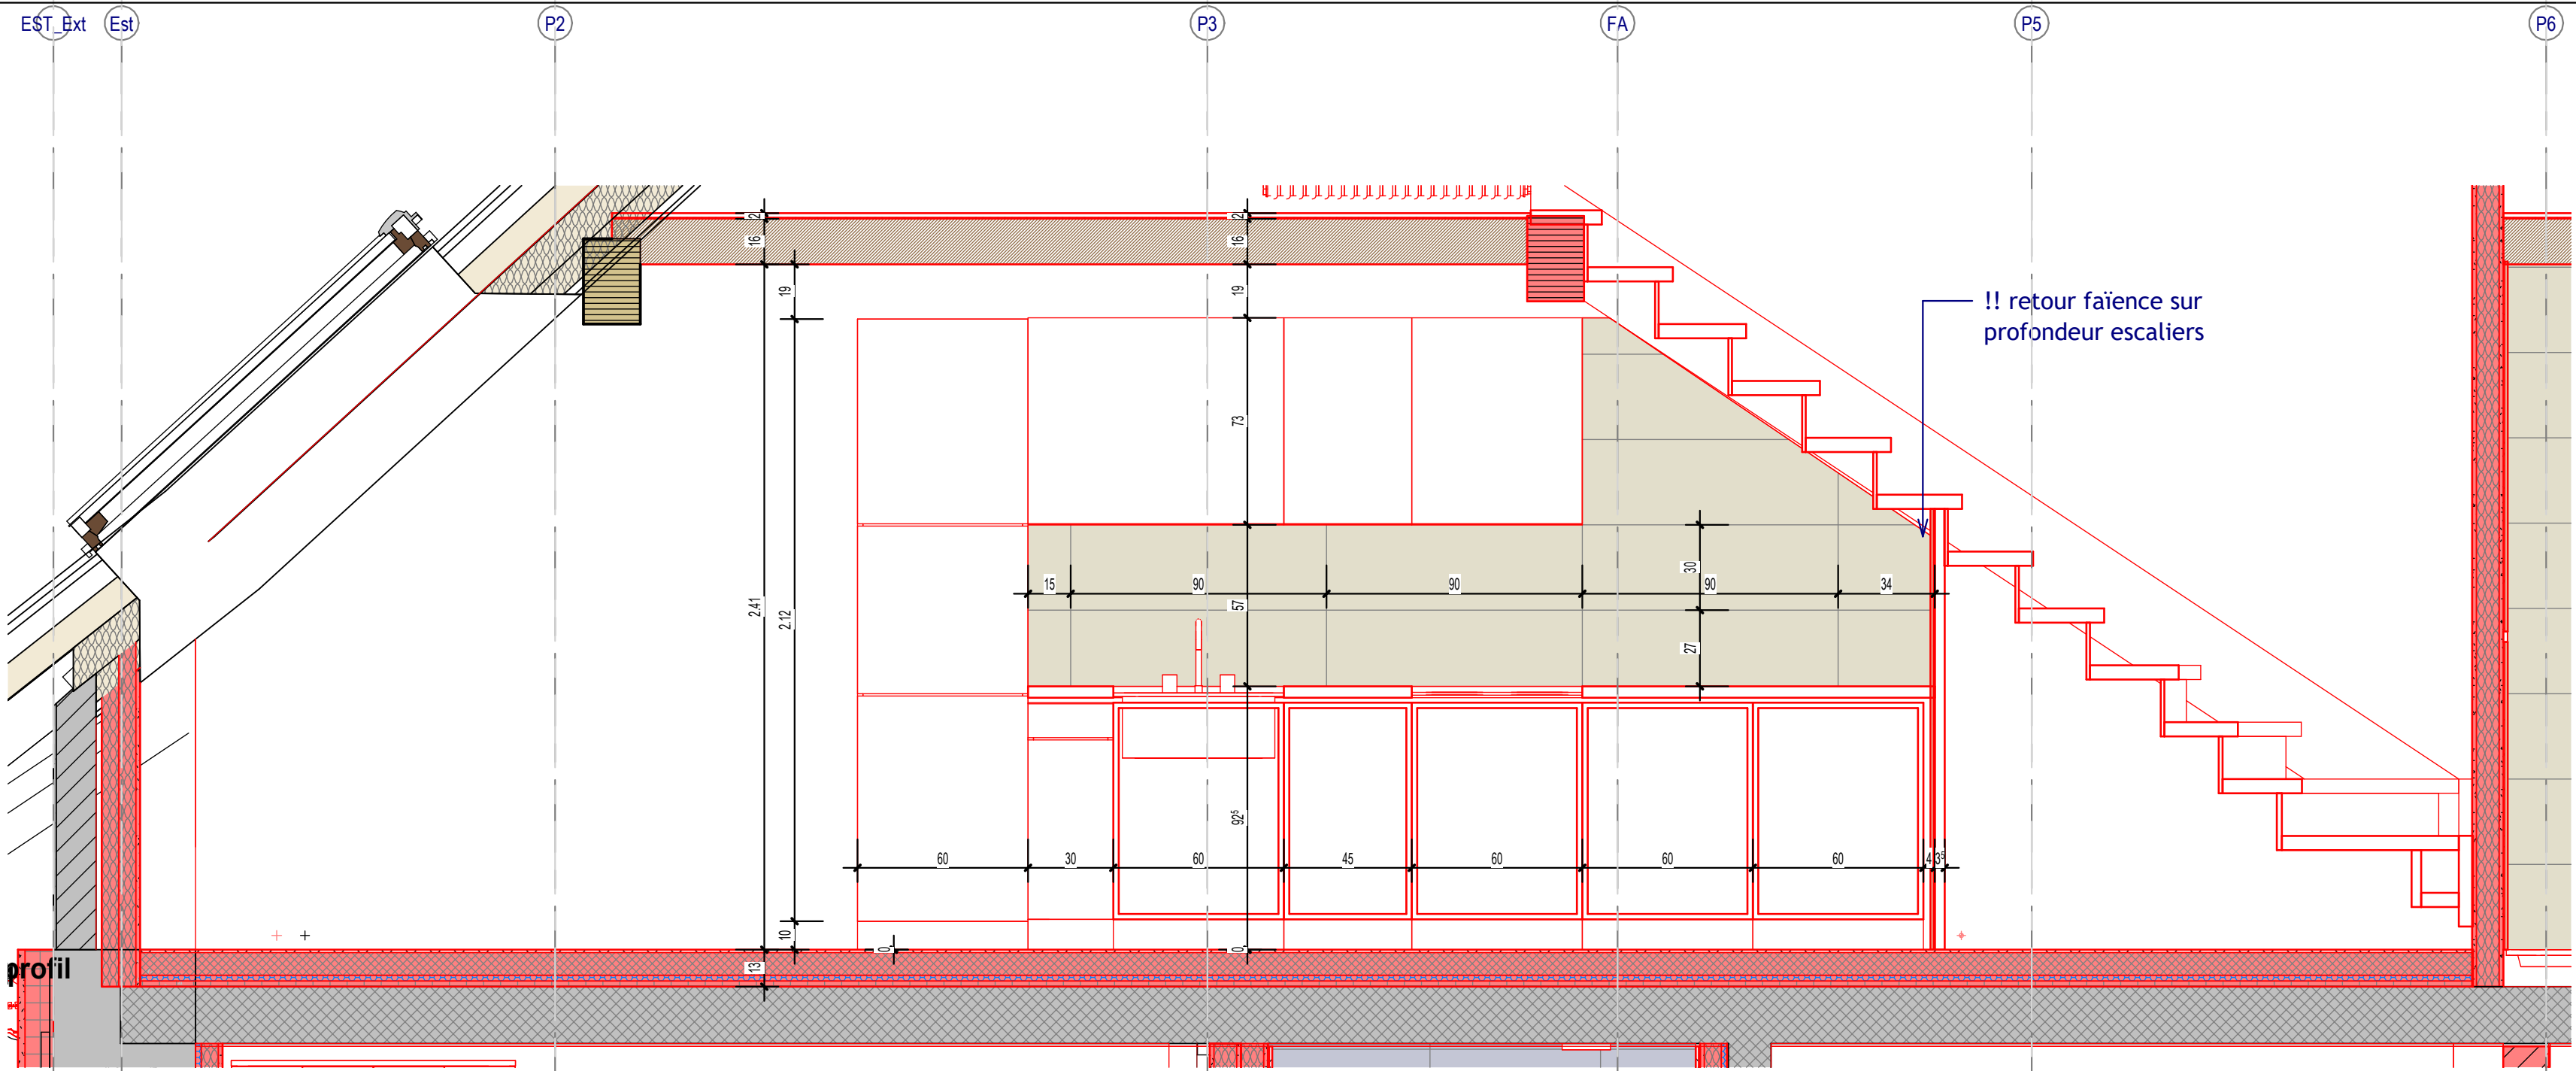

Références:
- sol: carrelage WIT Mixit rectifié blanco 60 / 60
- parois : faïence WIT Mixit rectifié blanco 30 / 90

