

Modifications	
Date	Description
04.10.2026	carrelages lots 2,3,4

- toutes les cotes sont brutes
- les hauteurs et contre-cœurs des portes, porte-fenêtres et fenêtres sont brutes, cotés depuis le sol fini
- L'entrepreneur est tenu de contrôler toutes les cotes. En cas de divergence, il doit avertir immédiatement la DT.

2023-70
Véronique et Nicolas Saugy
route à l'Allamand 8
1081 Montpreveyres


transformation maison
route à l'Allamand 8
1081 Montpreveyres

exécution
ck 02.10.2026
modifications 04.10.2026
DET_10 éch : 1 : 20
douche B4.12


aec architectes
kaempfer & partners

route de Blessens 52, CH-1675 VAUDERENS
+41 79 449 04 47 info@aec-architectes.ch


2 B4.12 douche Sud
Ech : 1 : 20

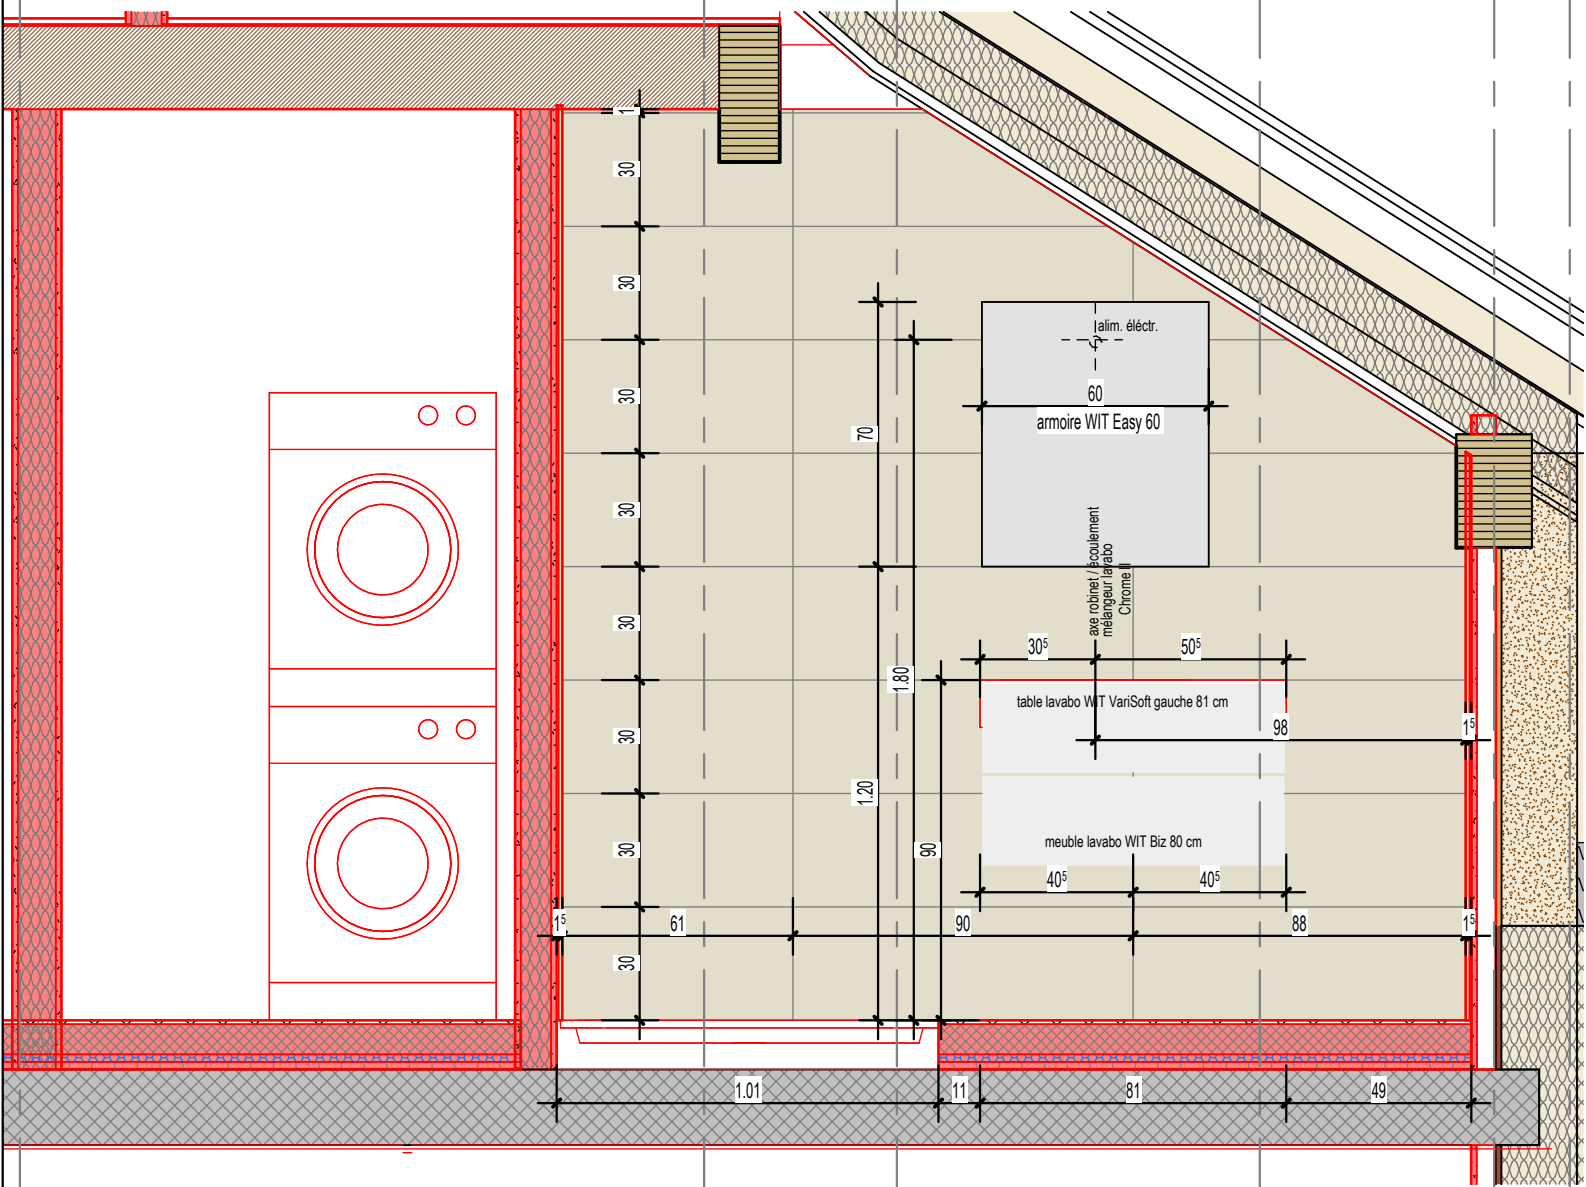

3 vue Ouest
Ech : 1 : 20

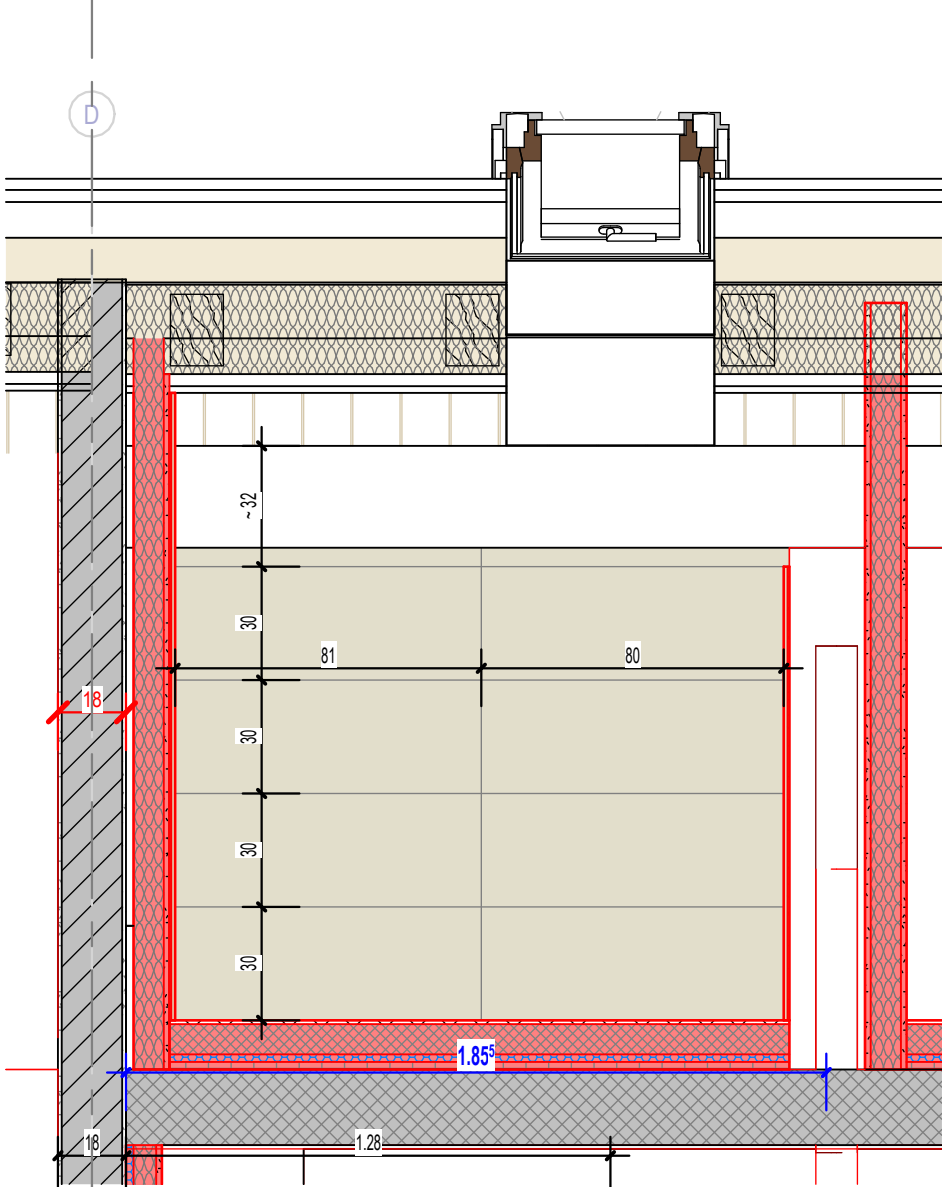


4 vue Nord
Ech : 1 : 20

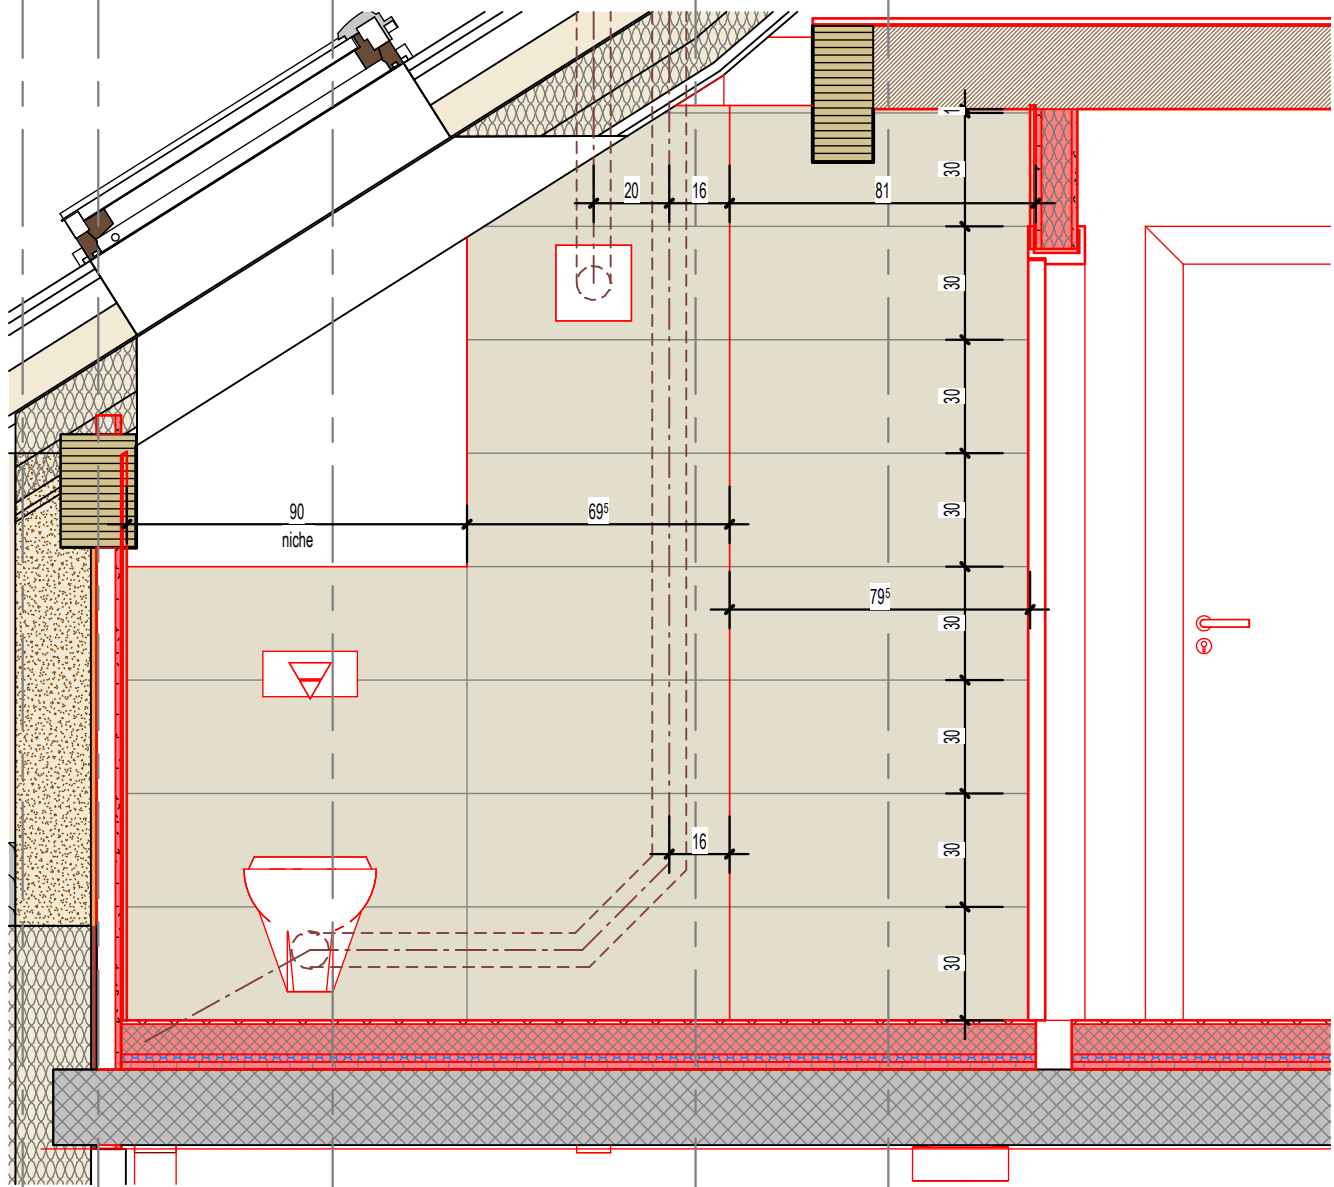

Références :
- sol: carrelage WIT Mixit rectifié beige 60/60
- parois: faïence WIT Mixit rectifié beige 30/90

1 étage
Ech : 1 : 20

coll. san. + chauff. superposé
+ TD lot 4

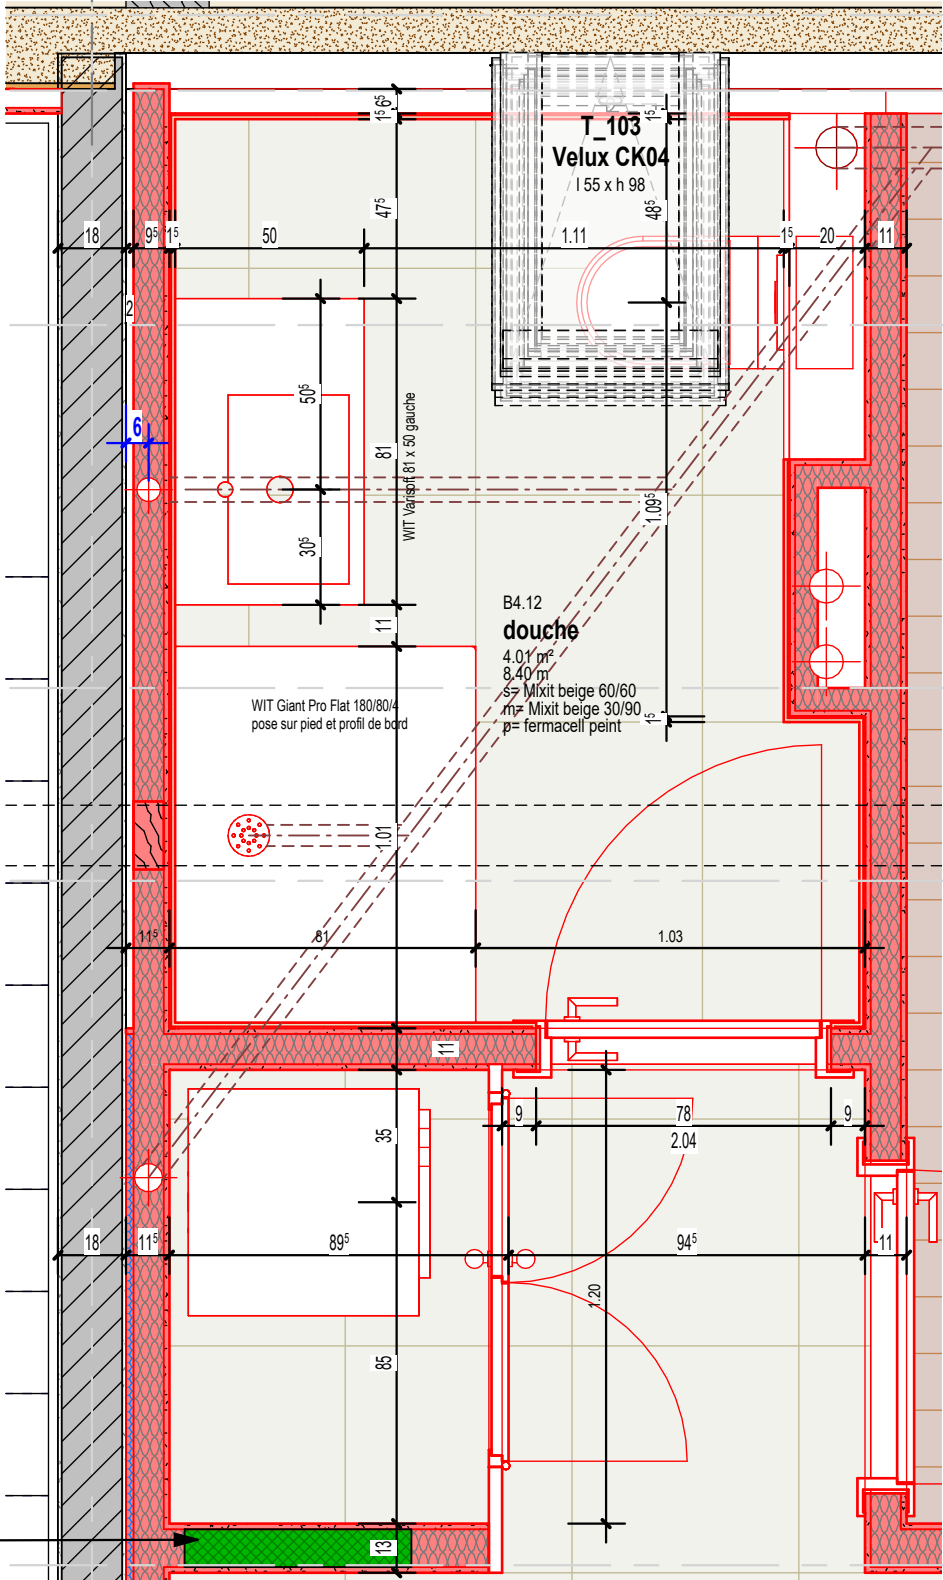

5 B4.12 douche Est
Ech : 1 : 20

