

- toutes les cotes sont brutes
- les hauteurs et contre-cœurs des portes, porte-fenêtres et fenêtres sont brutes, cotés depuis le sol fini
- L'entrepreneur est tenu de contrôler toutes les cotes. En cas de divergence, il doit avertir immédiatement la DT.




2023-70 — — —
Véronique et Nicolas Saugy
route à l'Allamand 8
1081 Montpreveyres

transformation maison
route à l'Allamand 8
1081 Montpreveyres

exécution ck 30.09.2026
modifications 23.10.2026
DET_11 éch : 1 : 20
cuisine B4.11

aec architectes
kaempfer & partners

route de Blessens 52, CH-1675 VAUDERENS
t +41 79 449 04 47 info@aec-architectes.ch

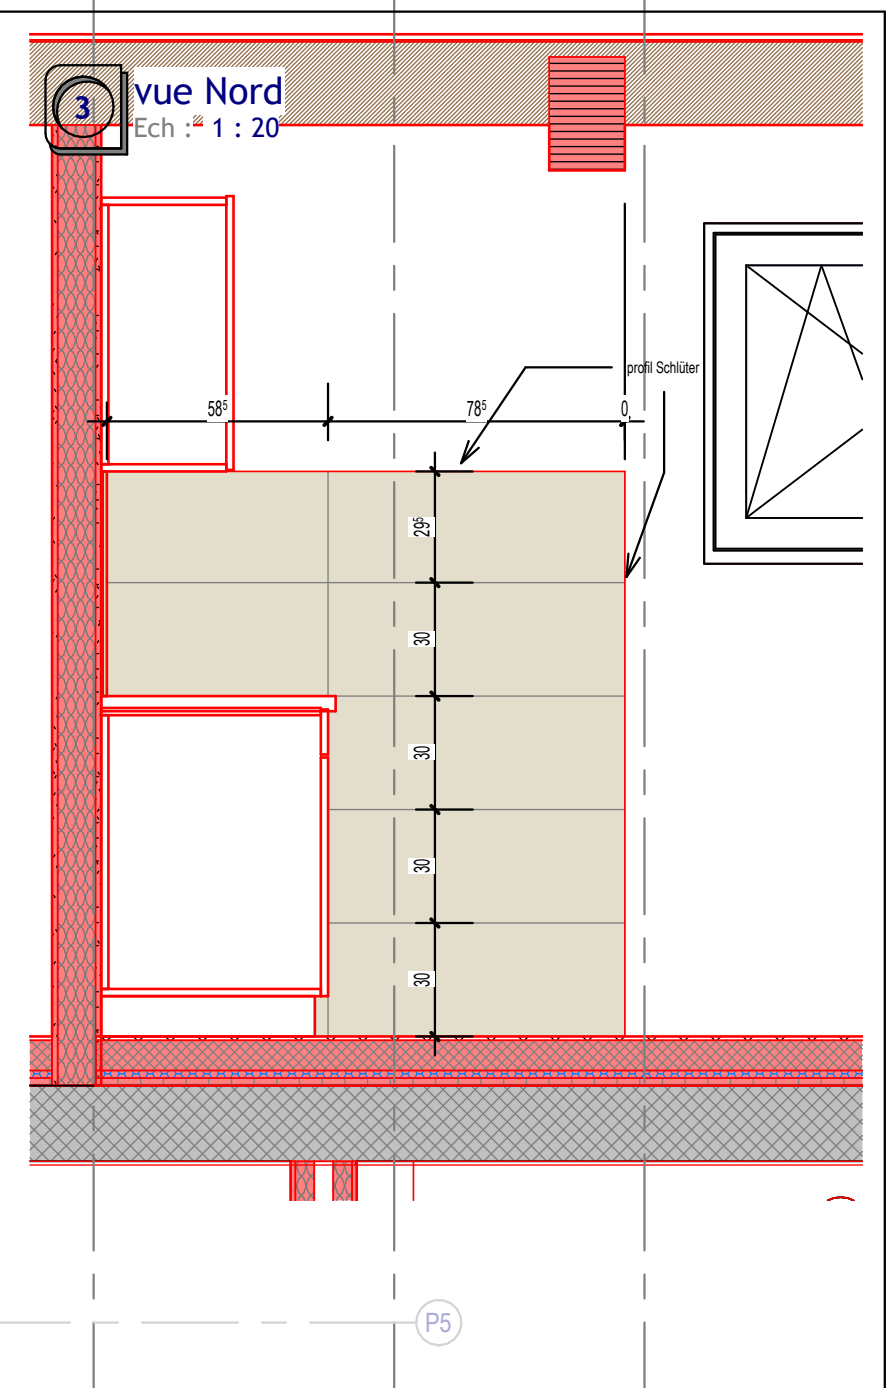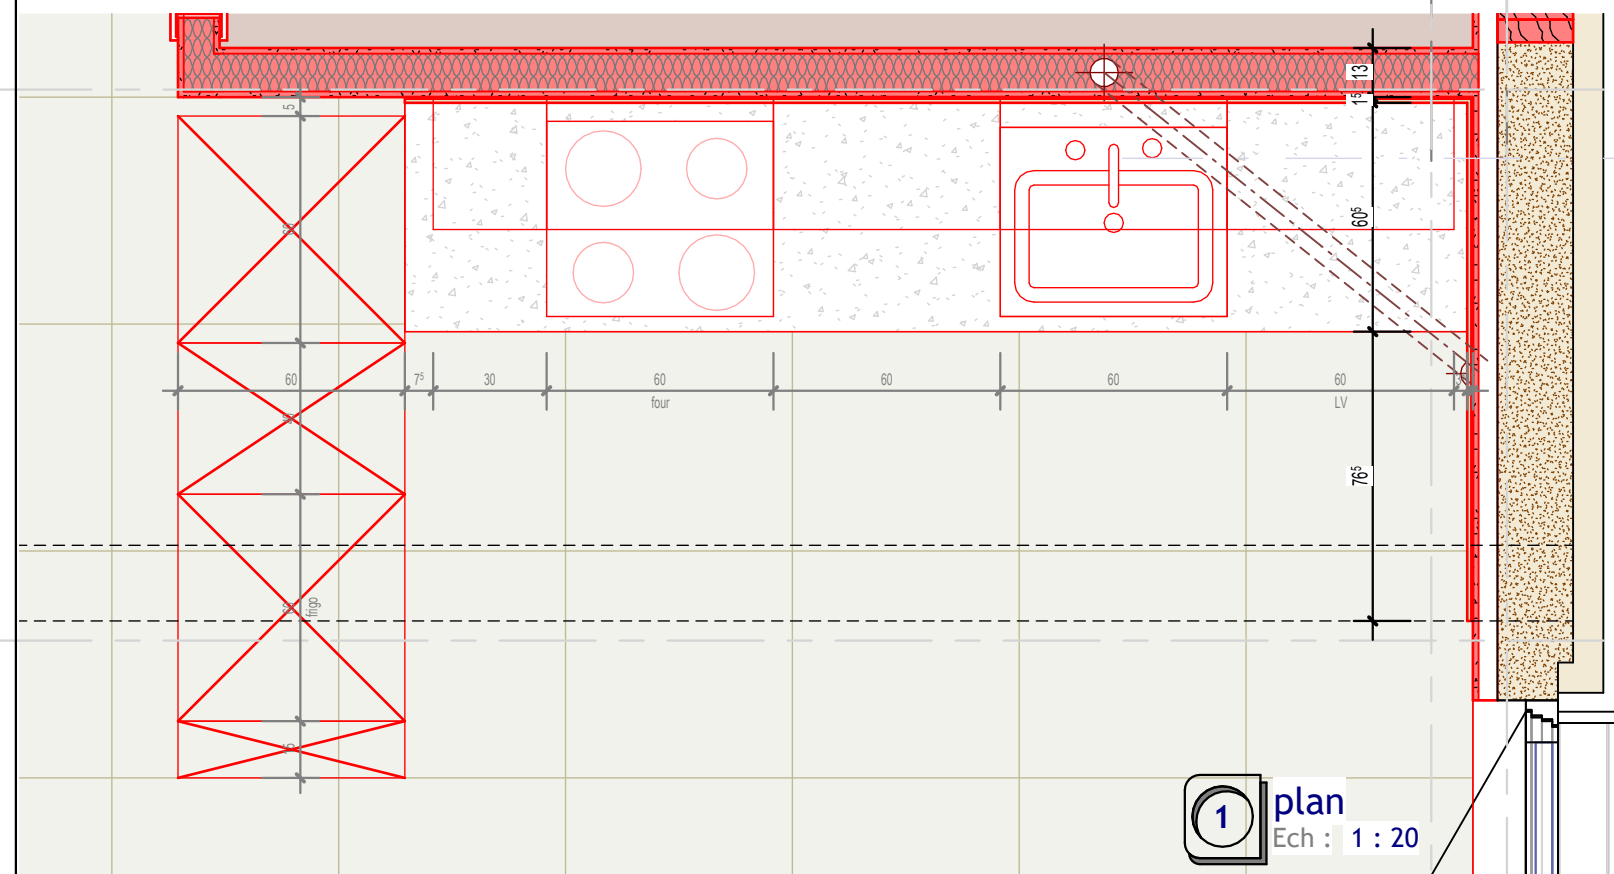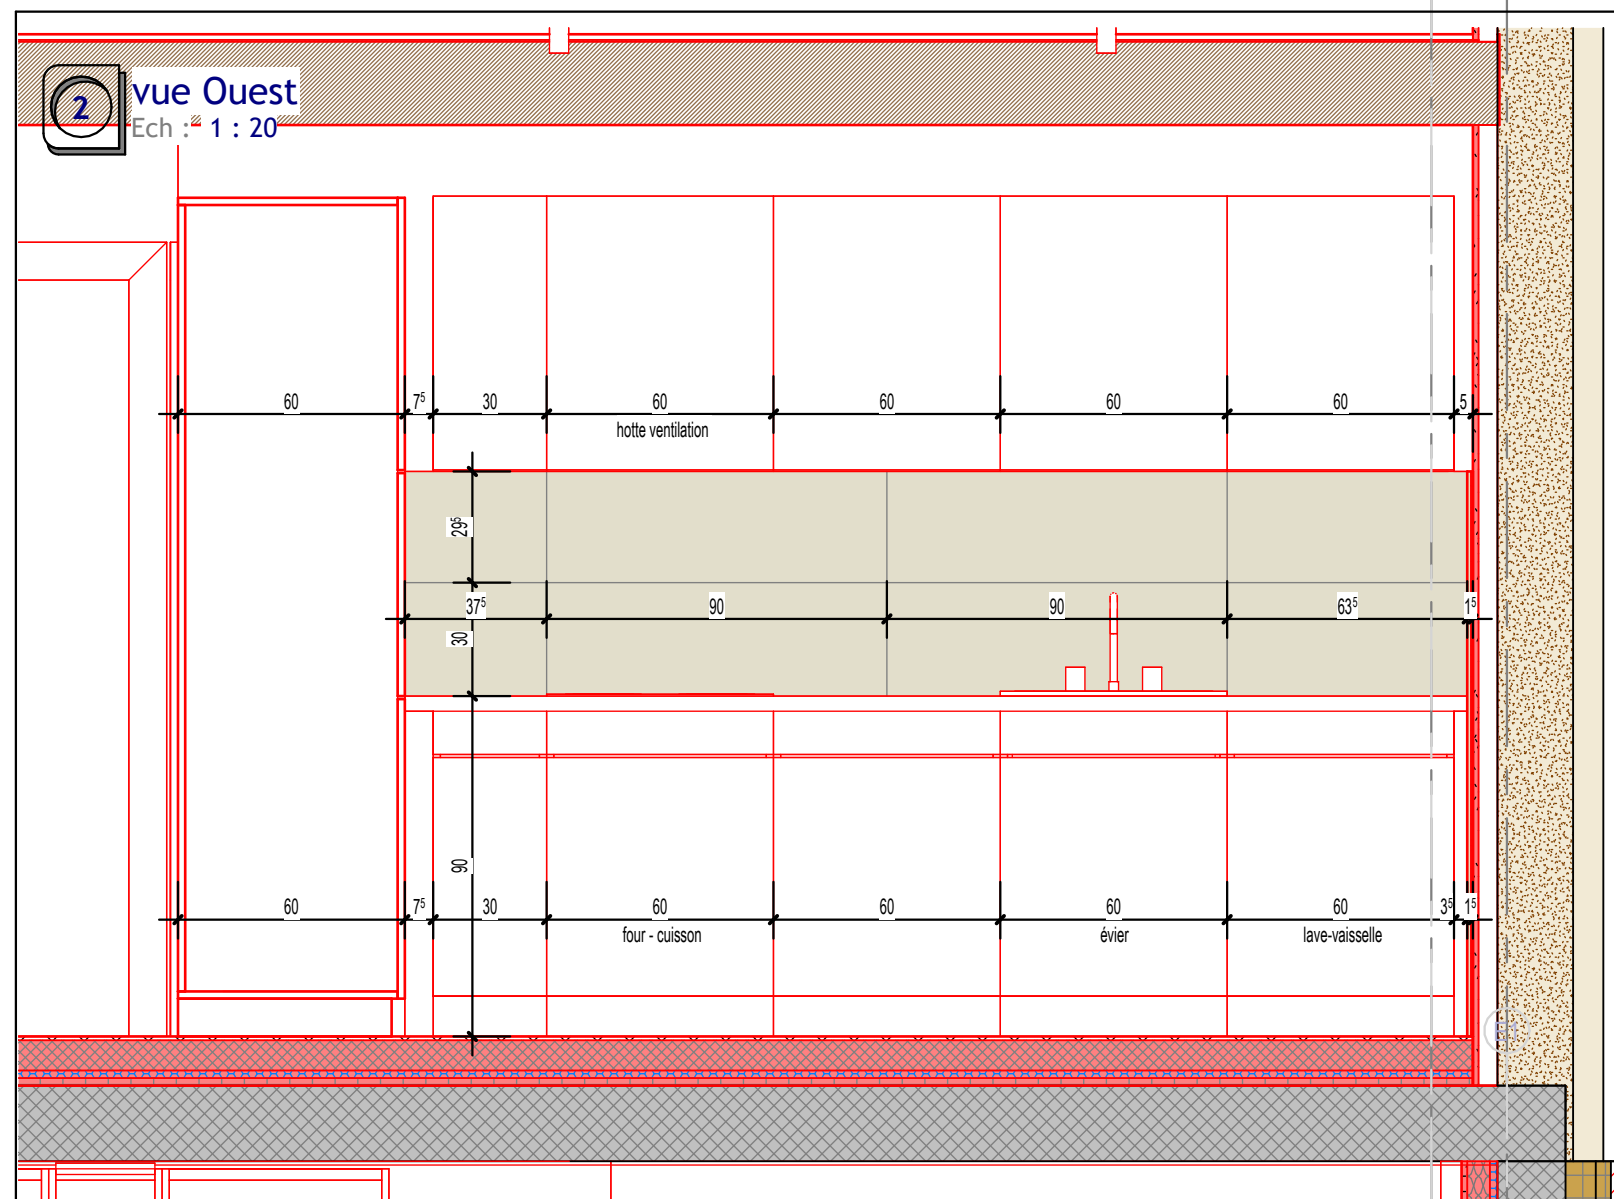

Références :

- sol: carrelage WIT Mixit rectifié beige 60/60
- parois: faïence WIT Mixit rectifié beige 30/90