Modifications

Date	Description
21.07.2025	préparaiton EXE
24.02.2026	préparation EXE
06.03.2026	màj EXE - coordination
11.03.2026	màj ossatures bois
16.03.2026	màj sanitaires A1.15; B2.09
25.03.2026	màj sécurité feu
26.03.2026	modif douche B2.06
06.04.2026	div. corrections
23.04.2026	màj local technique + solaire
01.05.2026	escalier C; douche B3.12; écoulement dalle sur rez
06.05.2026	cuisine 2, radiateurs, conduites EU, velux
21.06.2026	màj canalisations; façe Ouest C-D; fenêtres
03.07.2026	màj exe
13.07.2026	màj exe maçonnerie
23.07.2026	màj exe maçonnerie
23.09.2026	place entrée Ouest + màj fenêtres pignon Nord
07.10.2026	màj technique SdB lot 3 et 4
23.10.2026	place Nord

- toutes les cotes sont brutes
- les hauteurs et contre-coeurs des portes, porte-fenêtres et fenêtres sont brutes, cotés depuis le sol fini
-
- L'entrepreneur est tenu de contôler toutes les cotes. En cas de divergence, il doit avertir immédiatement la DT.

2023-70

Véronique et Nicolas Saugy
route à l'Allamand 8
1081 Montpreveyres

transformation maison
route à l'Allamand 8
1081 Montpreveyres

exécution

ck 18.02.2025
modifications 23.10.2026

COR_03 éch : 1 : 50

rez place nord

aec architectes
kaempfer & partners
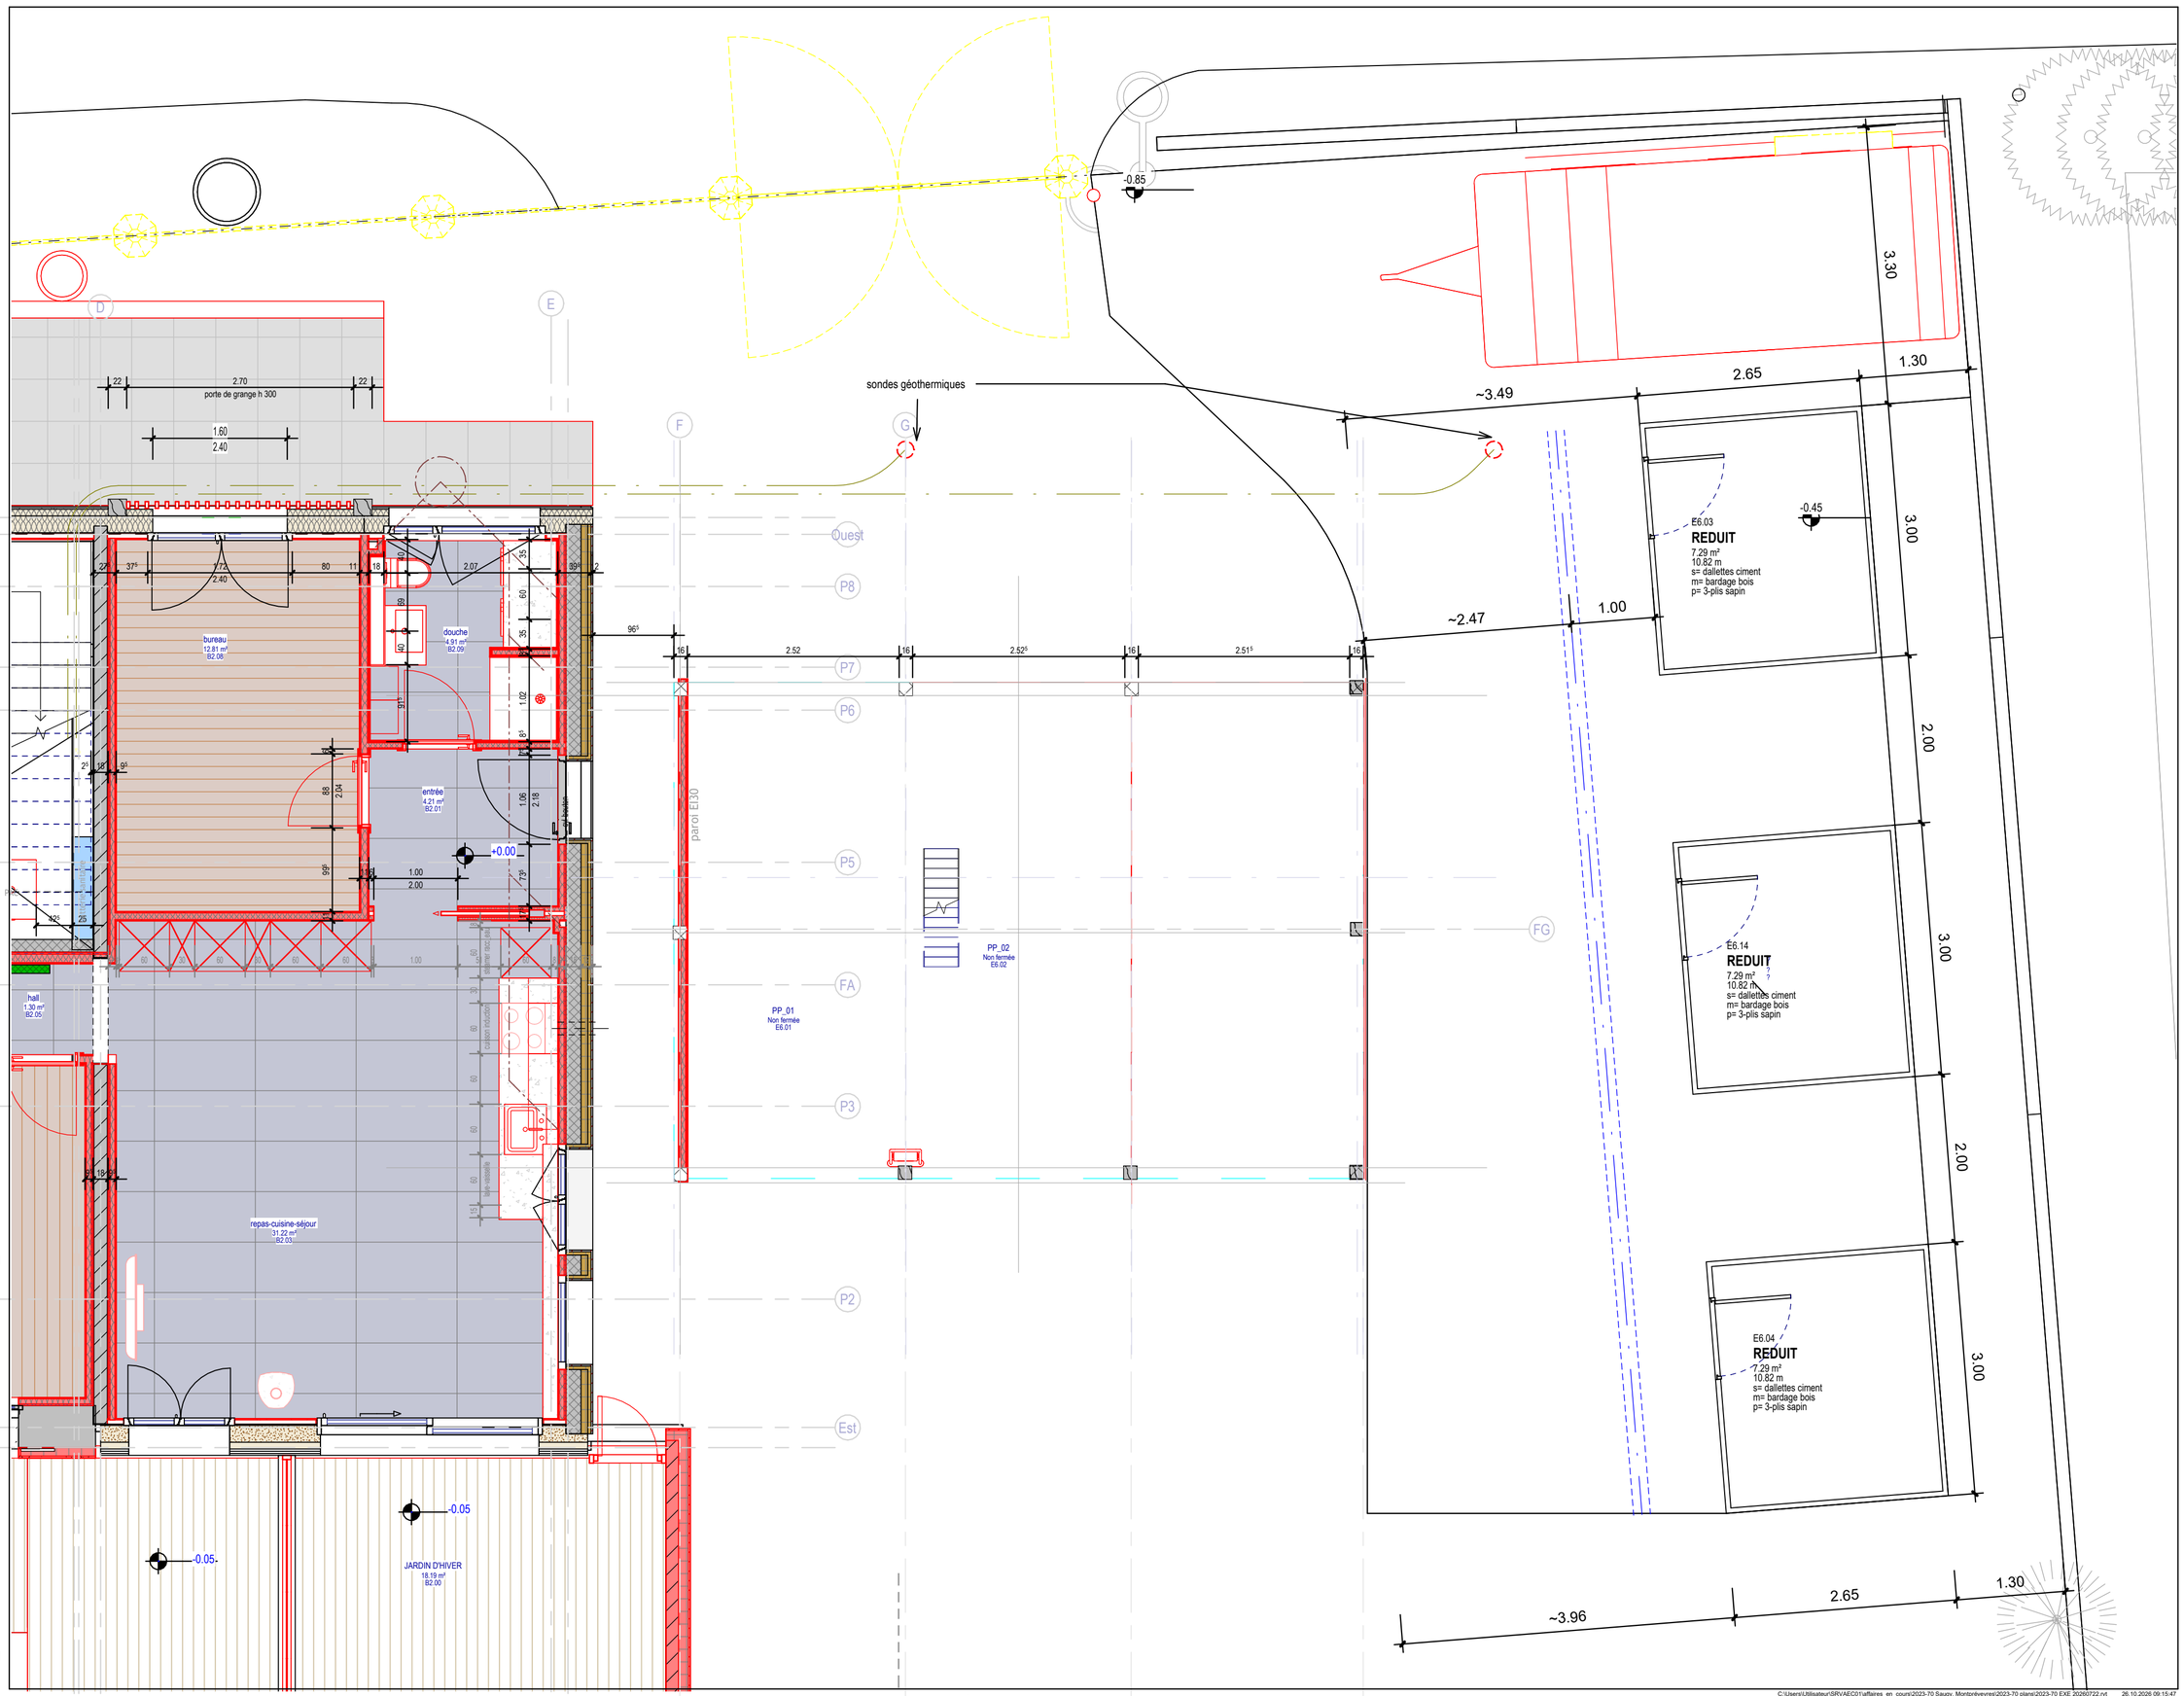
route de Blessens 52, CH-1675 VAUDERENS
+41 79 449 04 47 info@aec-architectes.ch