
Modifications	
Date	Description
04.10.2026	carrelages lots 2,3,4
07.10.2026	màj technique SdB lot 3 et 4
23.10.2026	place Nord
04.11.2026	màj cuisines 3 et 4

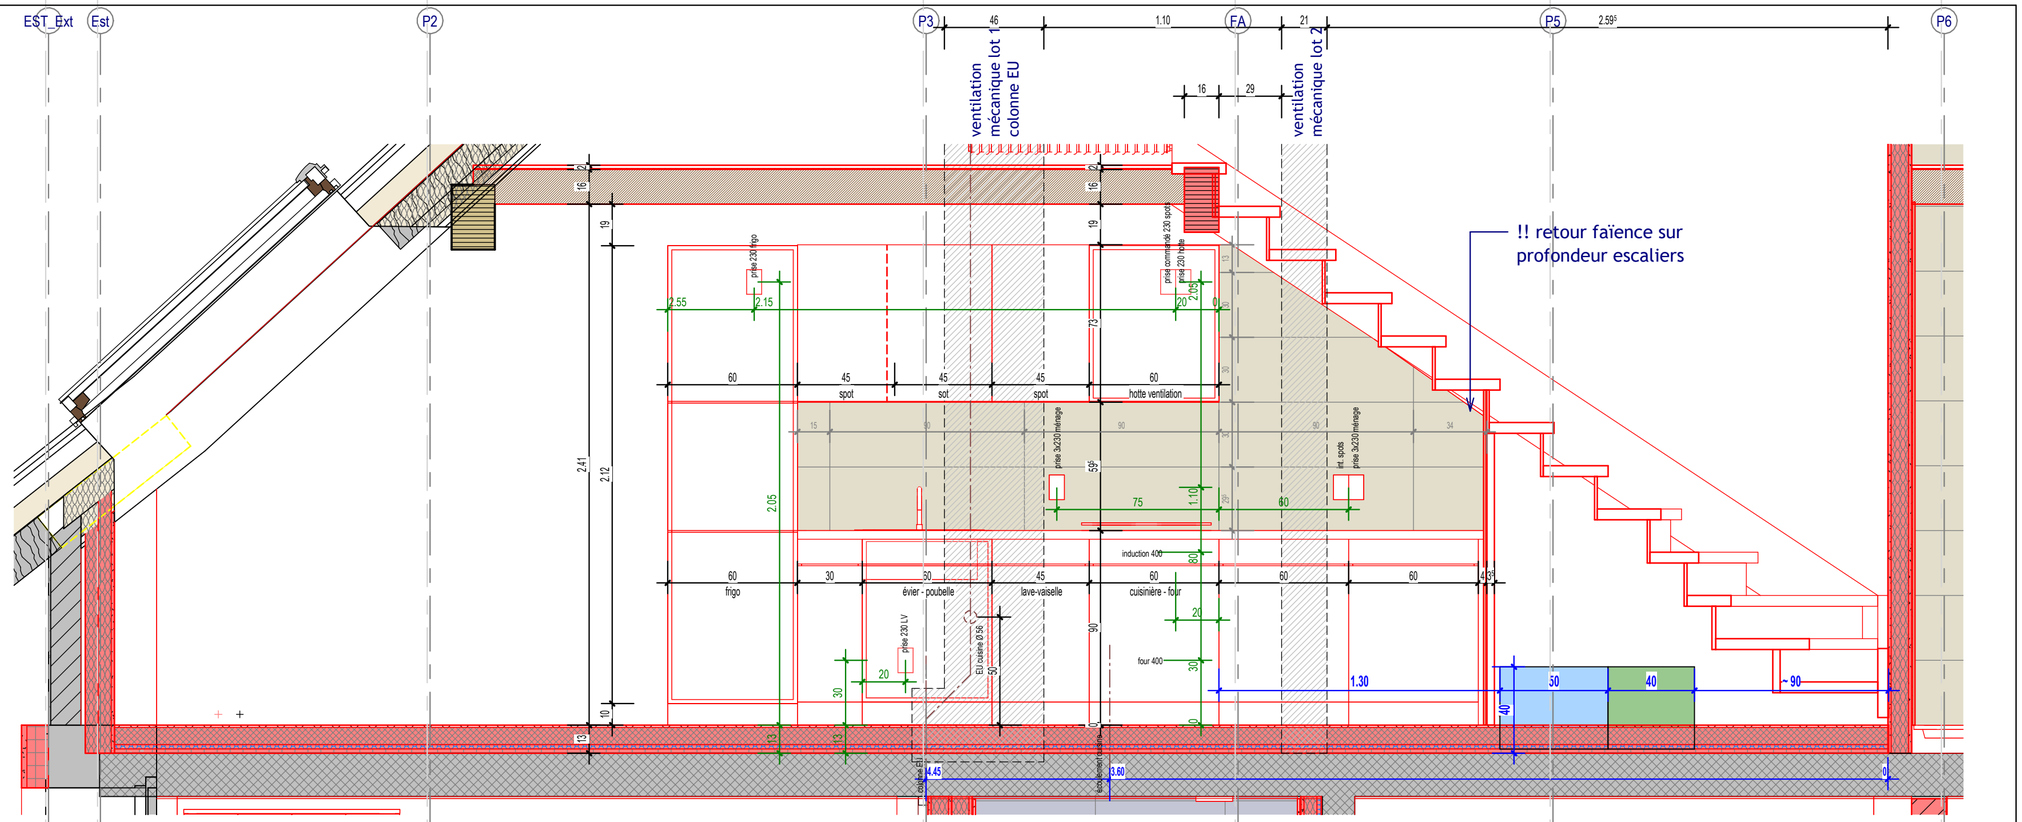

1 vue Sud
Ech : 1 : 20

Références:
- sol: carrelage WIT Mixit rectifié blanco 60 / 60
- parois : faïence WIT Mixit rectifié blanco 30 / 90

- toutes les cotes sont brutes
- les hauteurs et contre-coeurs des portes, porte-fenêtres et fenêtres sont brutes, cotés depuis le sol fini
-
- L'entrepreneur est tenu de contôler toutes les cotes. En cas de divergence, il doit avertir immédiatement la DT.

2023-70

Véronique et Nicolas Saugy
route à l'Allamand 8
1081 Montpreveyres

transformation maison
route à l'Allamand 8
1081 Montpreveyres

exécution

ck	30.09.2026
modifications	04.11.2026

DET_09 éch : 1 : 20

cuisine B3.11

aec architectes
kaempfer & partners

route de Blessens 52, CH-1675 VAUDERENS
+41 79 449 04 47 info@aec-architectes.ch