
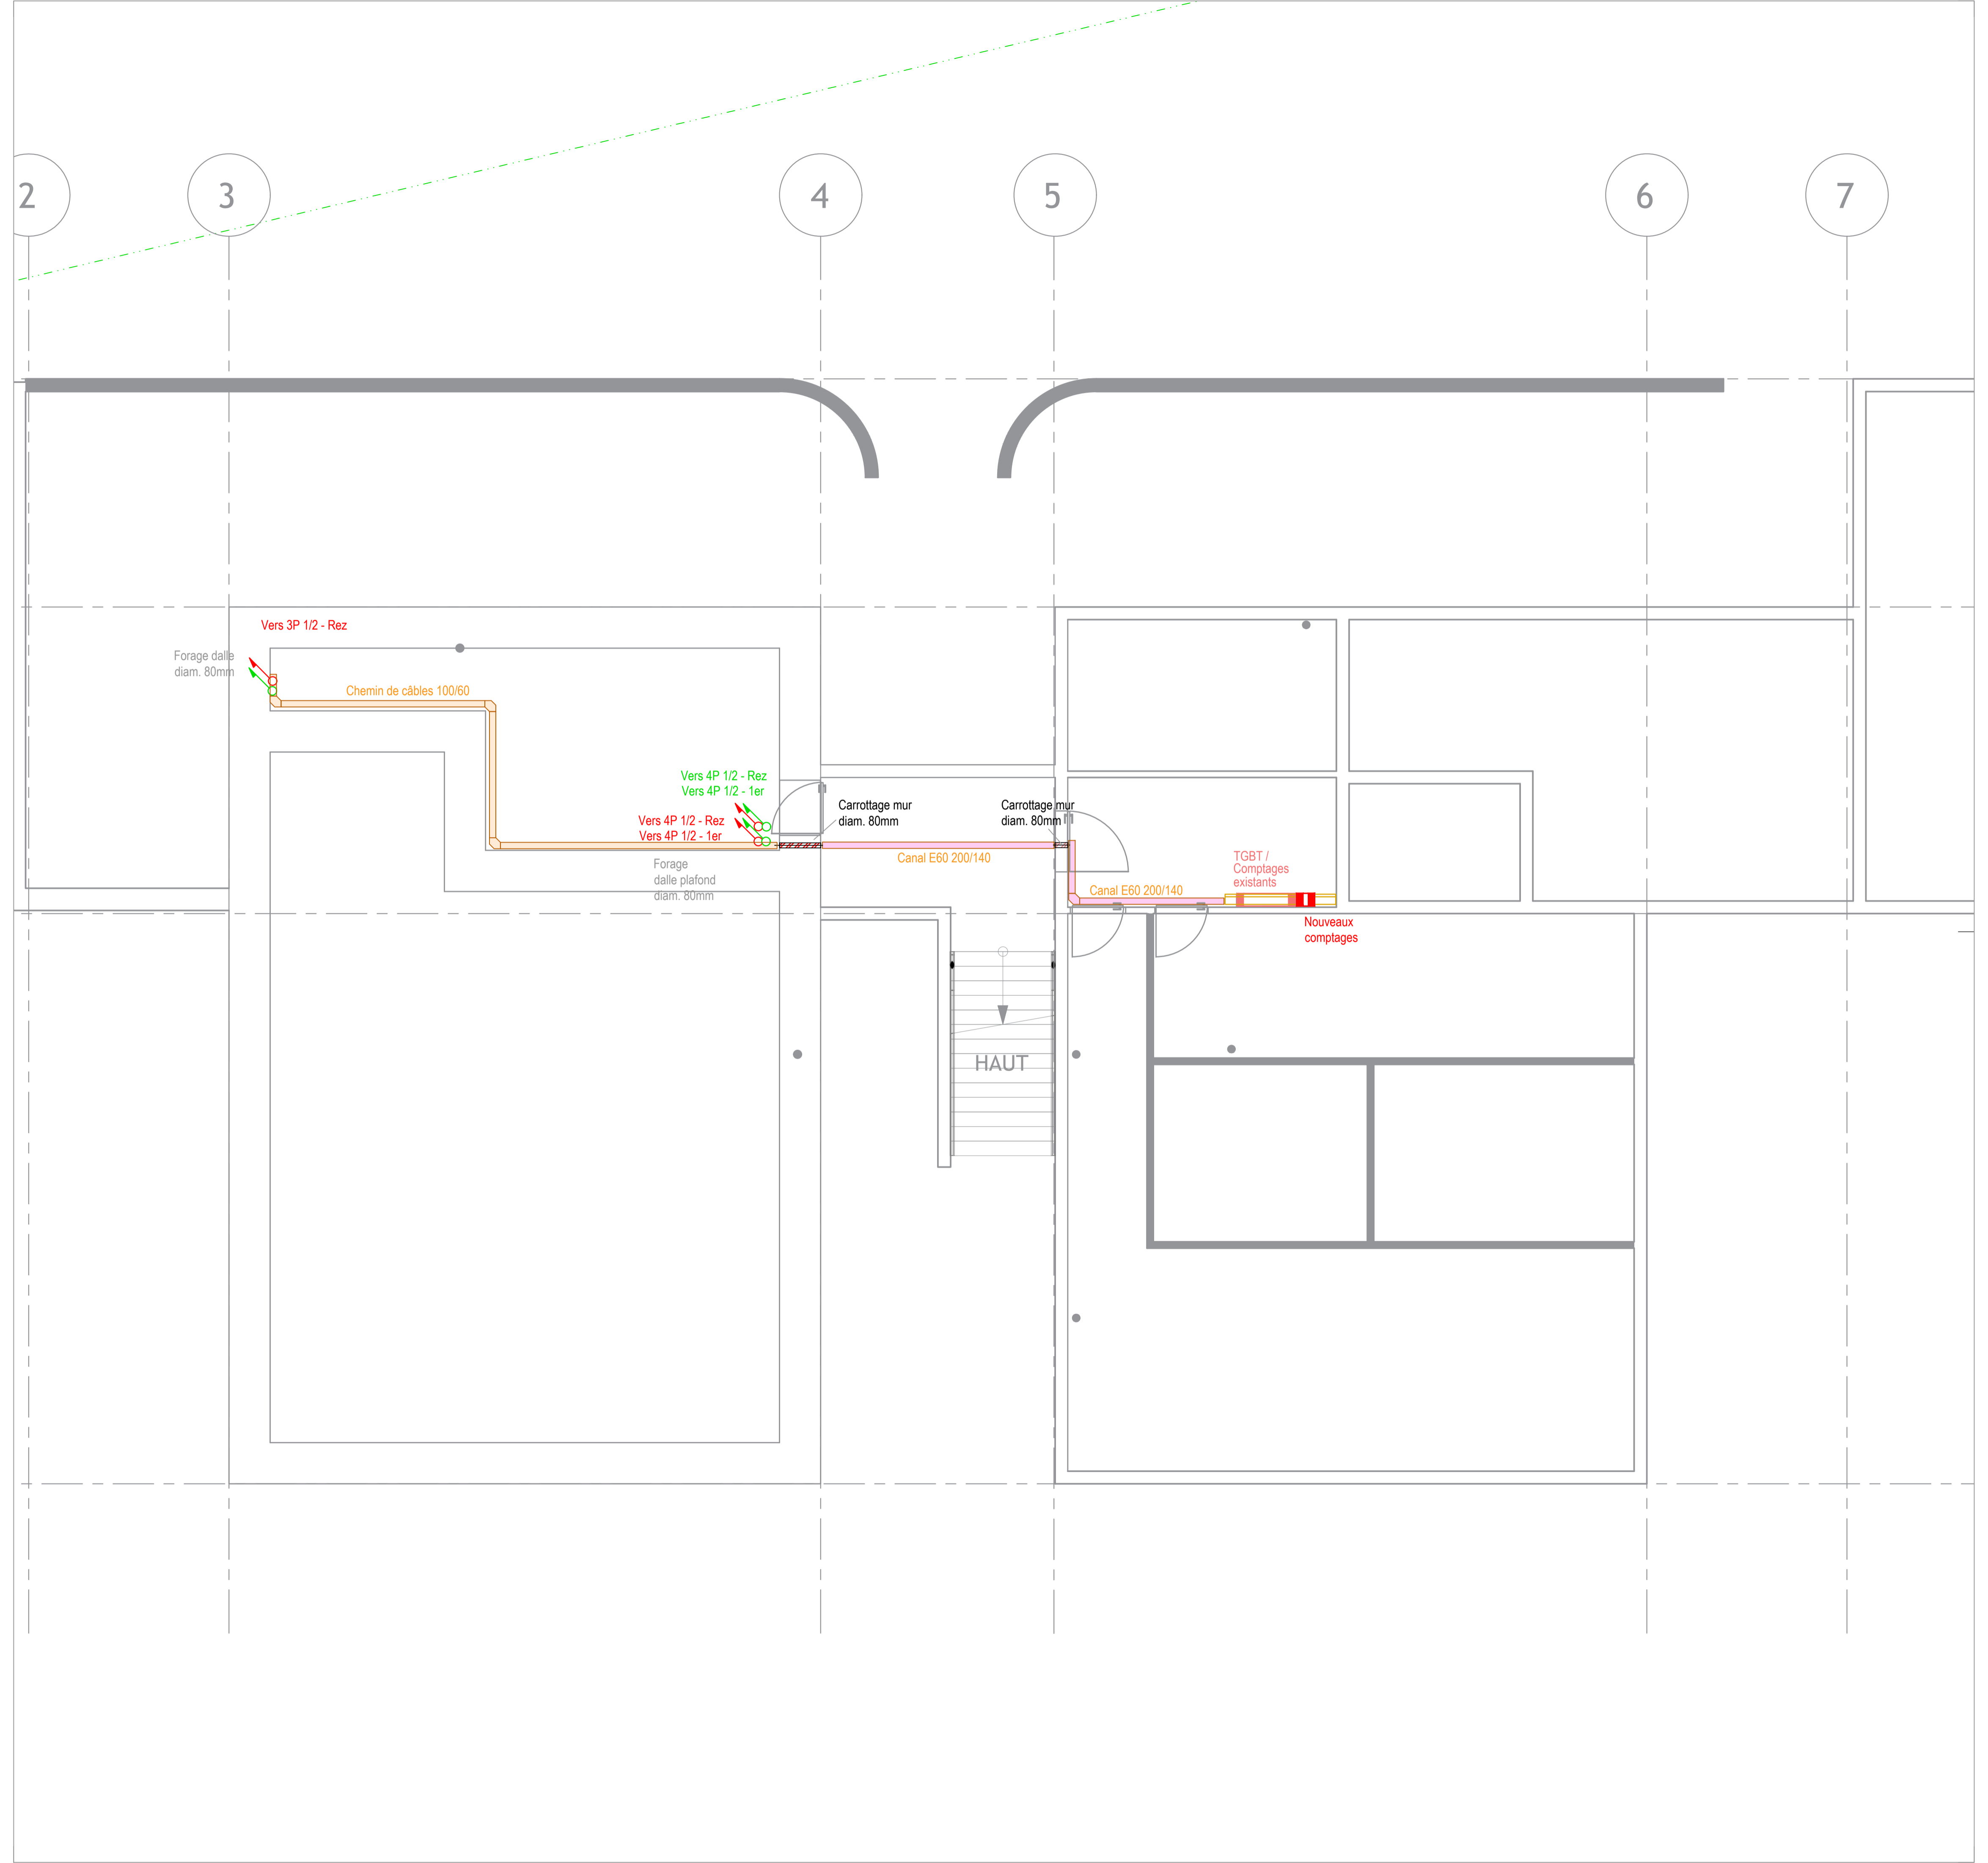
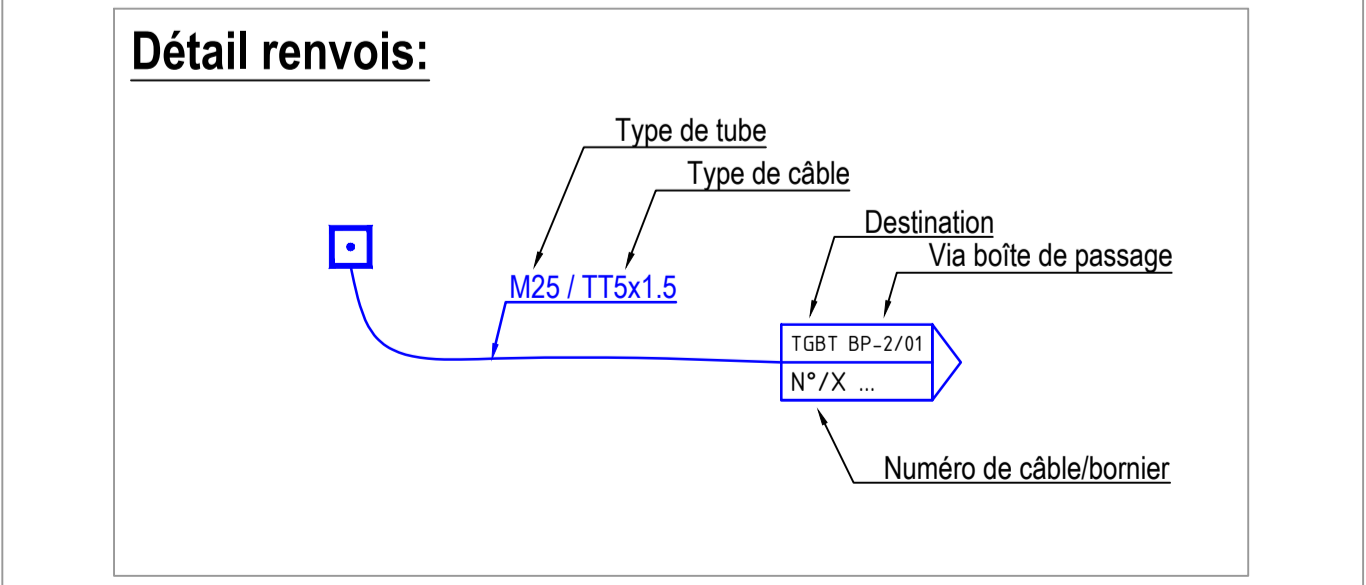


Version, modification de plan et remarques

Version:	Modifié le:	Modifié par:	Remarque:
001			

Légende:

	Détecteur 360° - 180°		Tableau
	Interrupteurs		Thermostat
	Interrupteur prise		Moteur / Store
	Point lumineux plafond		Prise T25 400V
	Point lumineux applique		Raccordement direct
	Prise simple T13		Collecteur chauffage
	Prise multiple T13		Boîte vide
	Poussoir sonnerie		Boîte de terre
	Sonnerie		Raccordement équipotentiel
	Spot encastré		Boîte de sol
	Armature TL		Prise IT
	Raccordement armoire pharmacie		Prise TV
	Variateur		Interrupteur de store



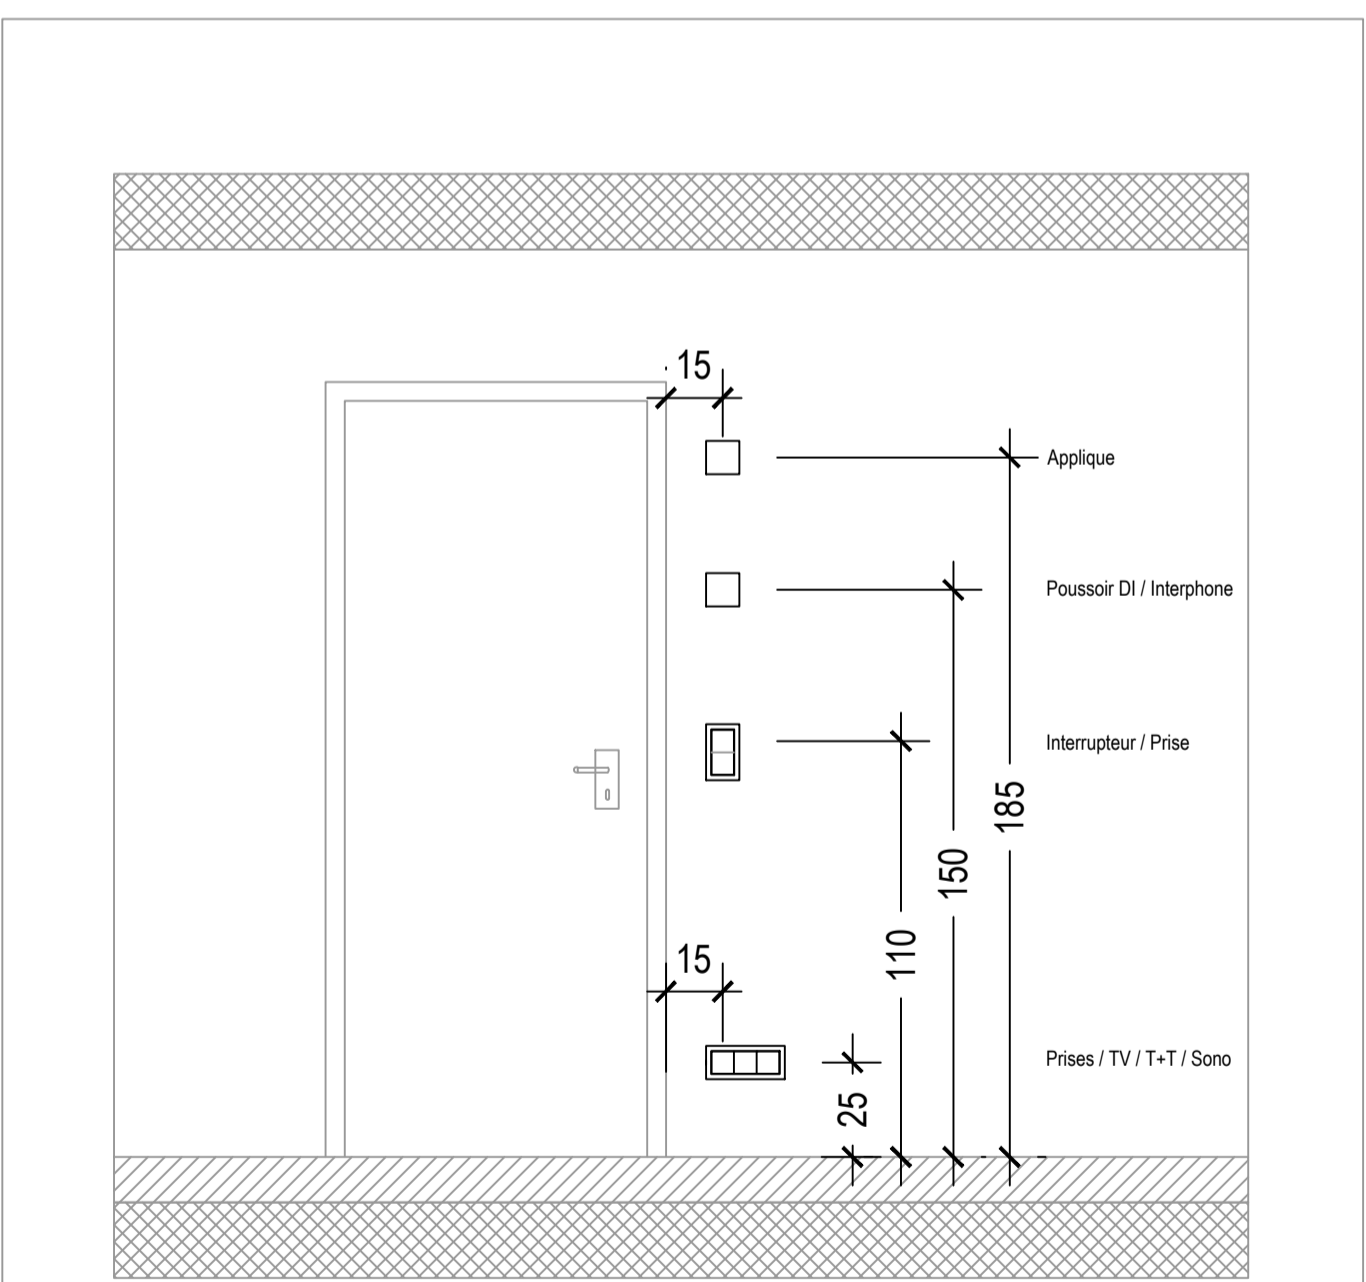


Version, modification de plan et remarques

Version:	Modifié le:	Modifié par:	Remarque:
001			

Légende:

	Détecteur 360° - 180°		Tableau
	Interrupteurs		Thermostat
	Interrupteur prise		Moteur / Store
	Point lumineux plafond		Prise T25 400V
	Point lumineux applique		Raccordement direct
	Prise simple T13		Collecteur chauffage
	Prise multiple T13		Boîte vide
	Poussoir sonnerie		Boîte de terre
	Sonnerie		Raccordement équipotentiel
	Spot encastré		Boîte de sol
	Armature TL		Prise IT
	Raccordement armoire pharmacie		Prise TV
	Variateur		Interrupteur de store

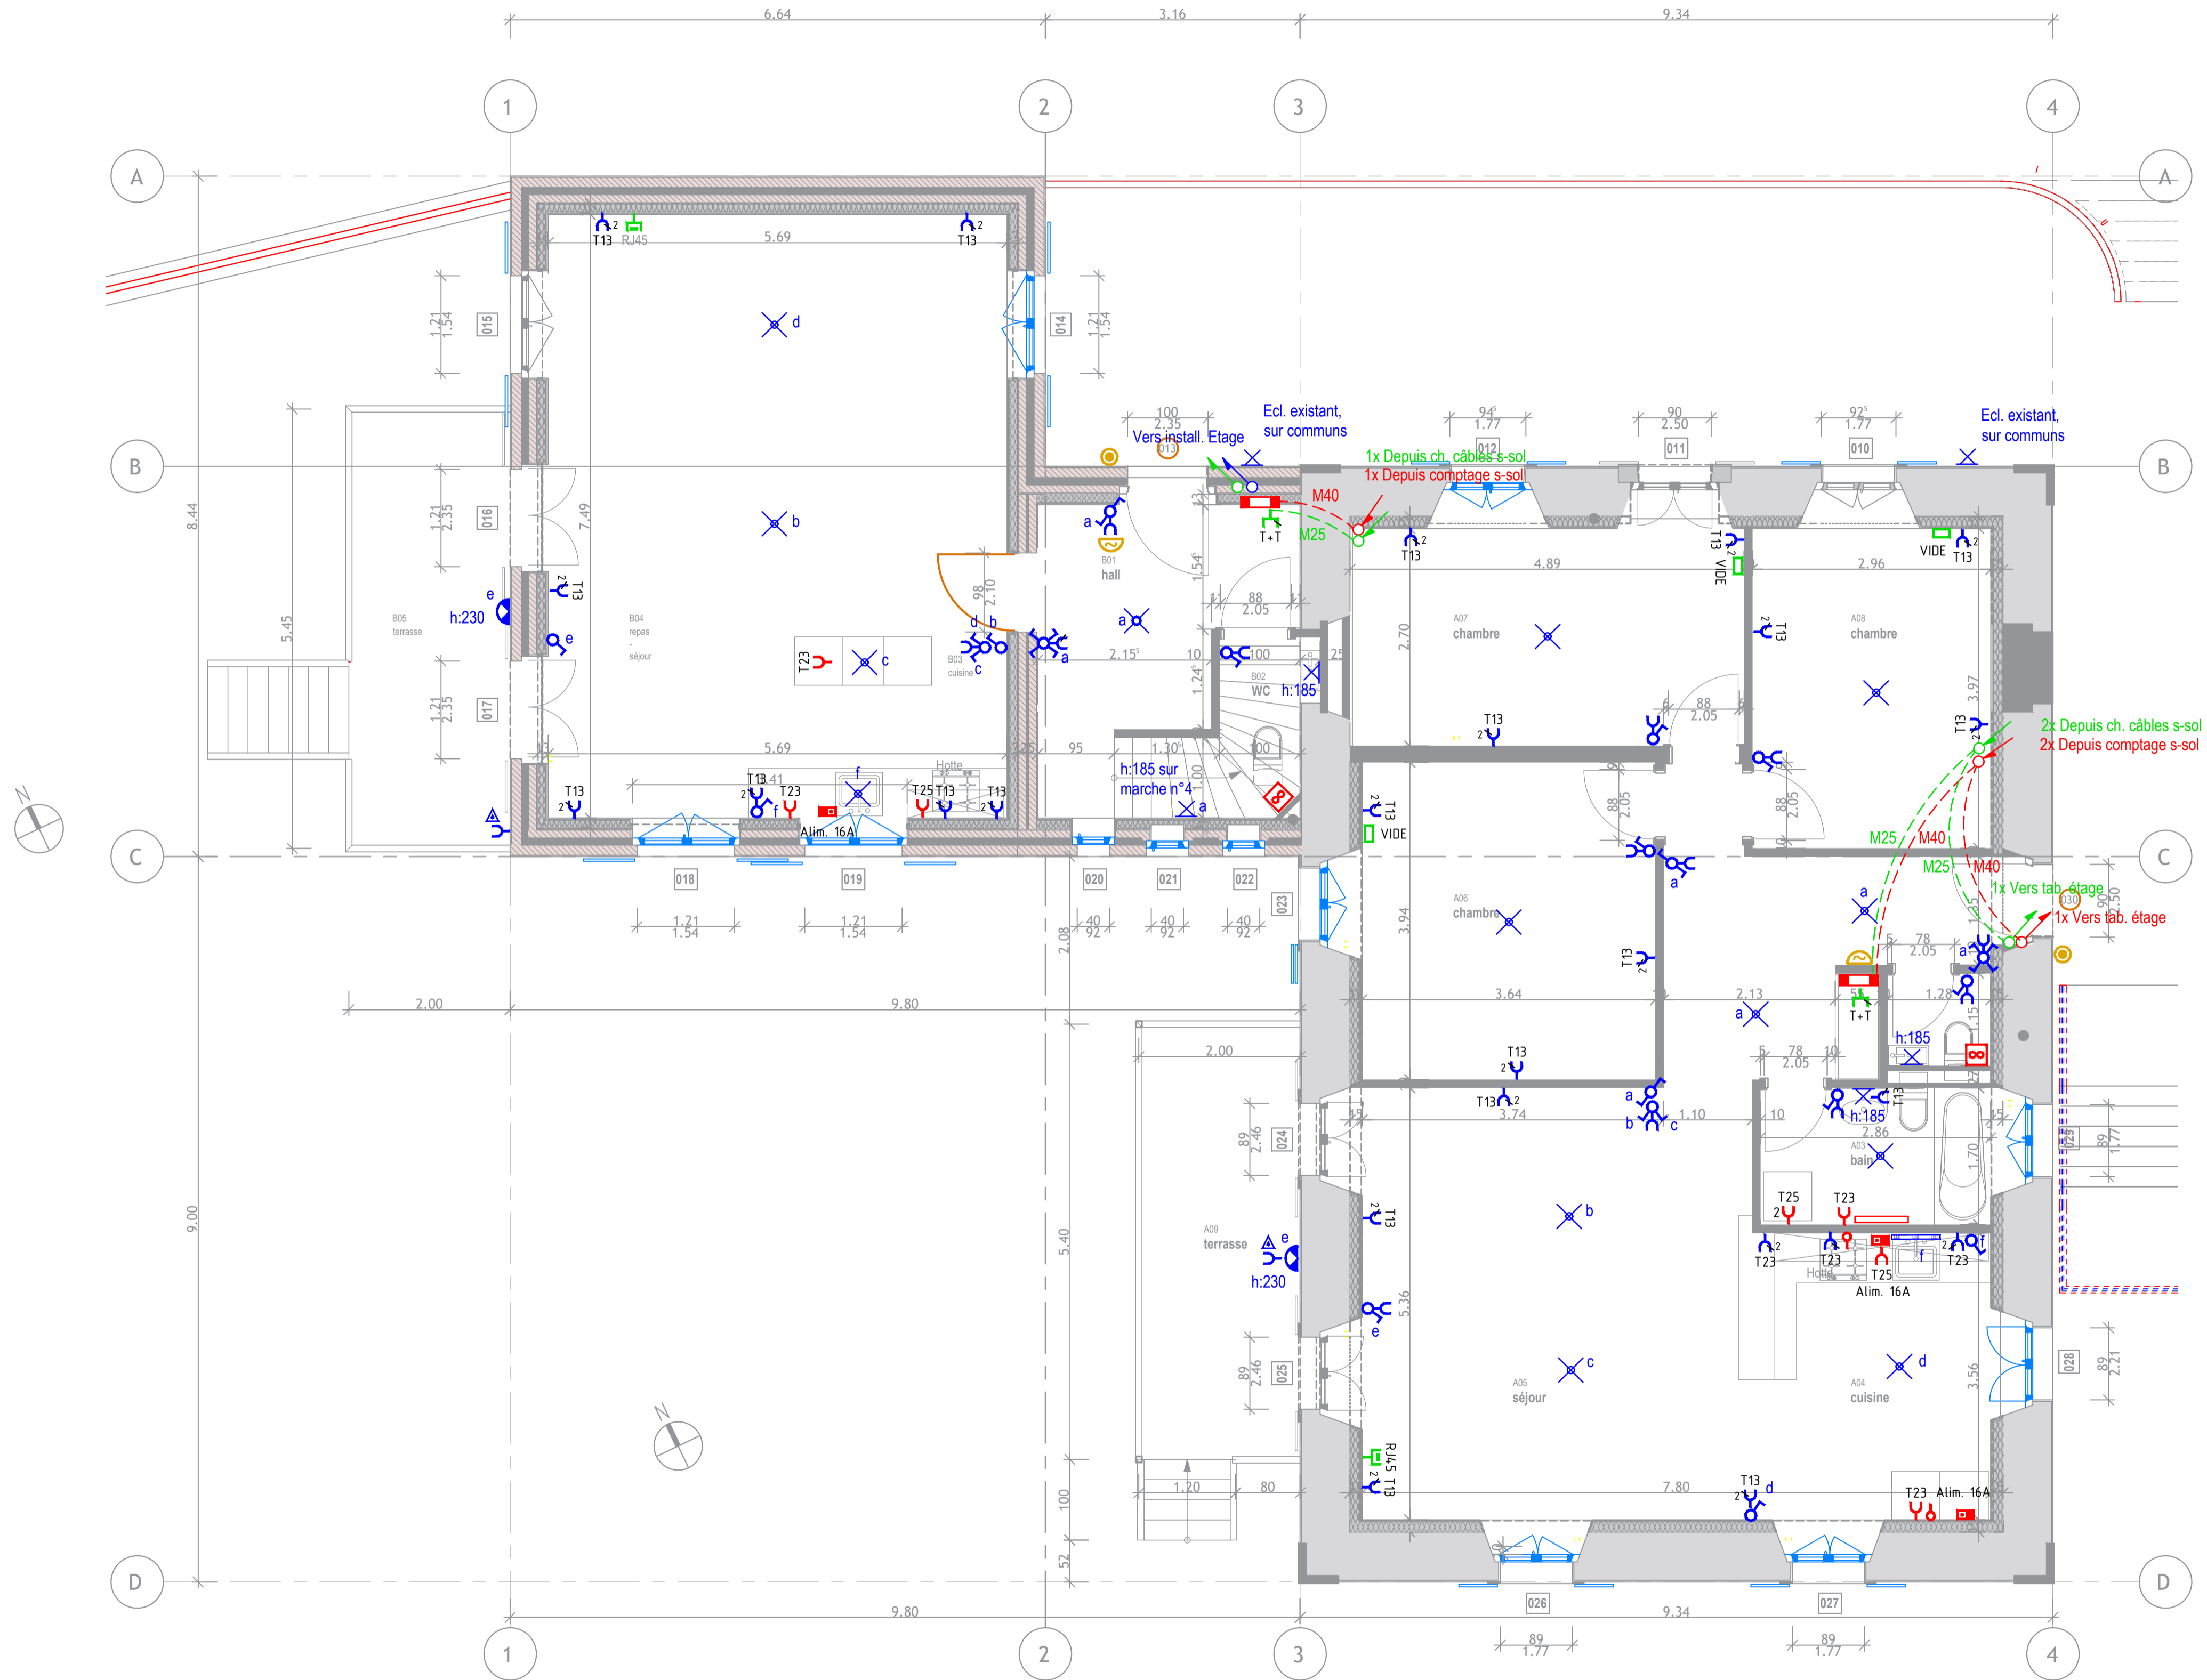
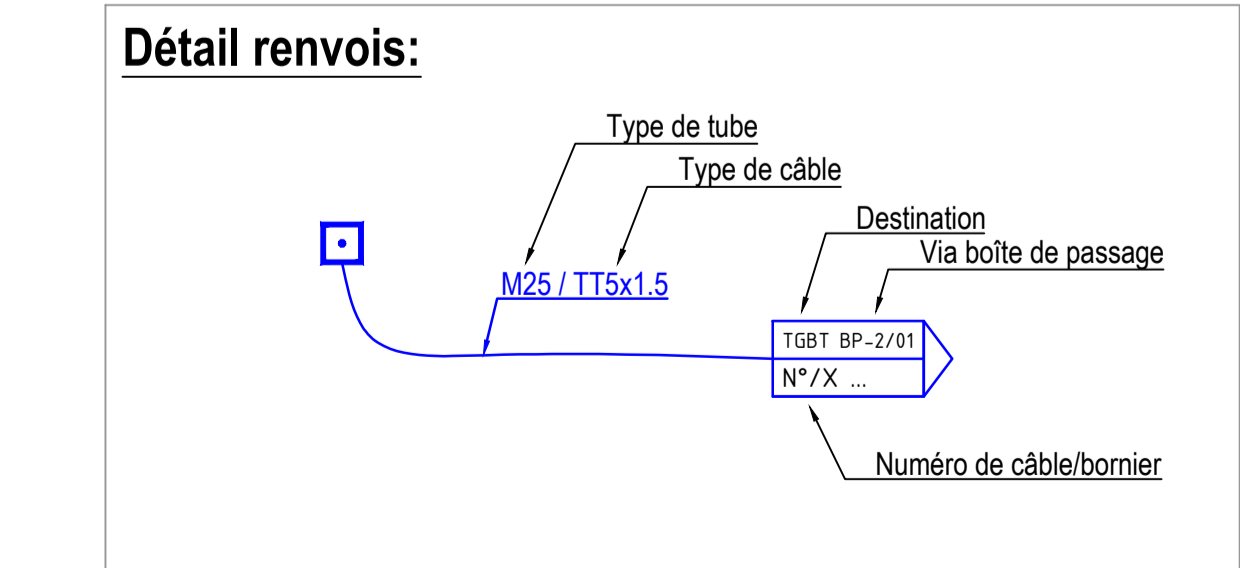
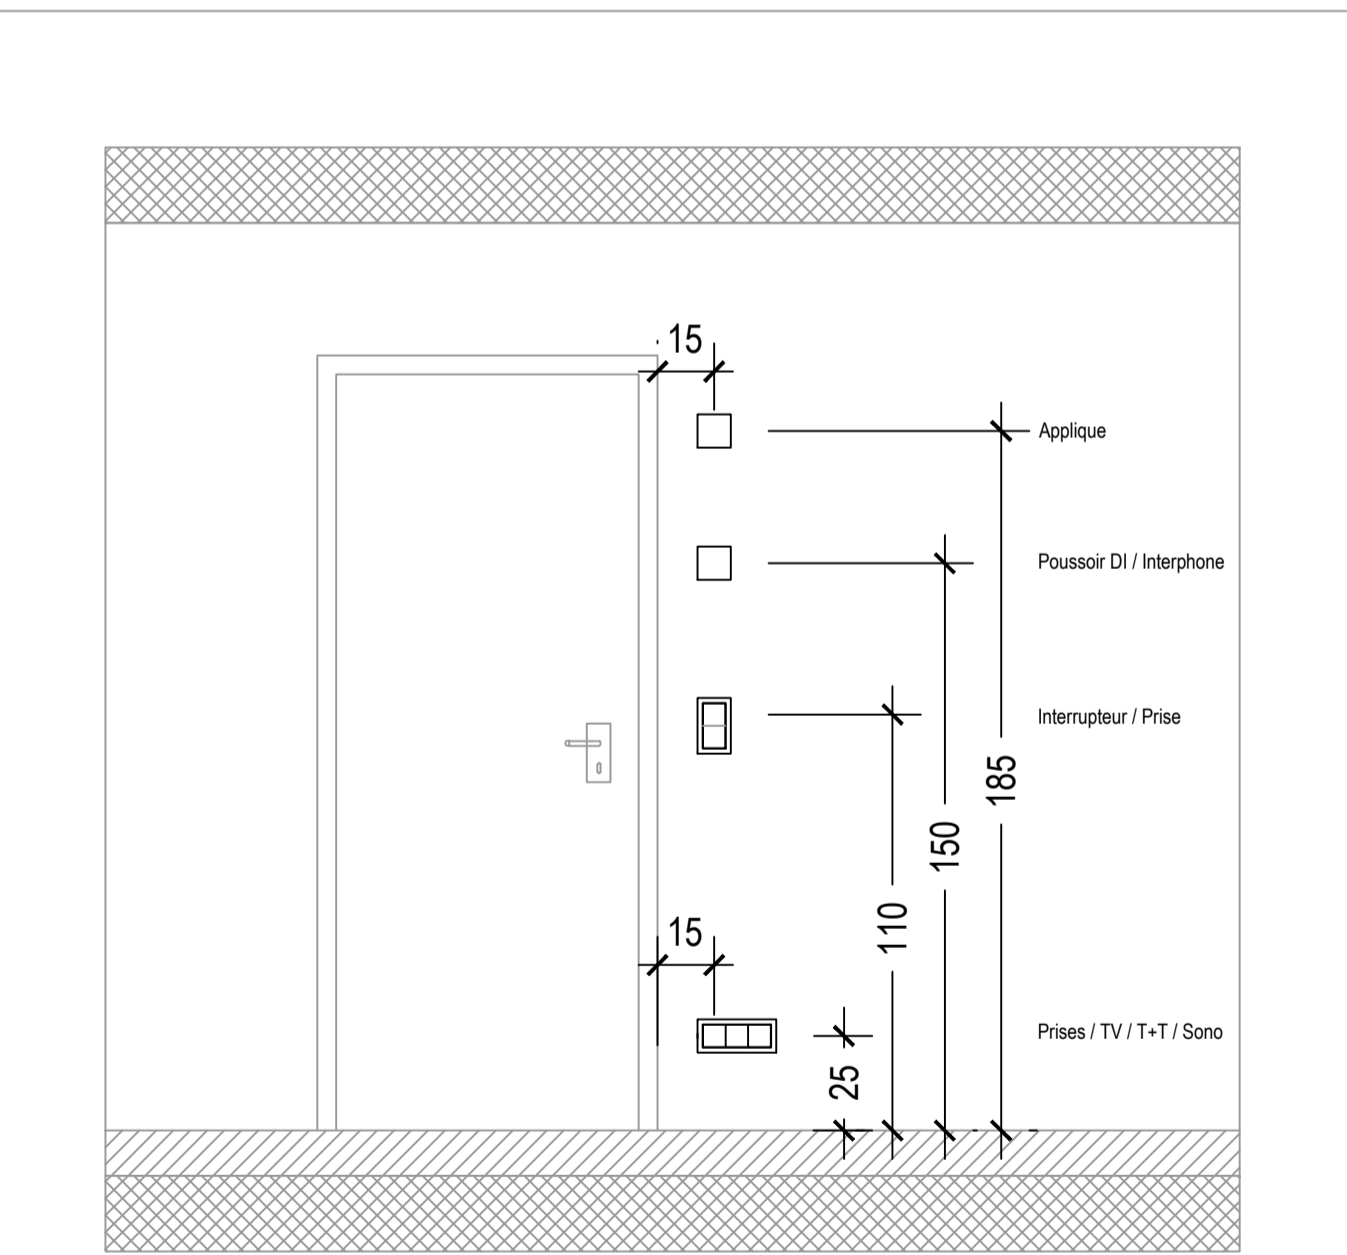


Version, modification de plan et remarques

Version:	Modifié le:	Modifié par:	Remarque:
001			

Légende:

	Détecteur 360° - 180°		Tableau
	Interrupteurs		Thermostat
	Interrupteur prise		Moteur / Store
	Point lumineux plafond		Prise T25 400V
	Point lumineux applique		Raccordement direct
	Prise simple T13		Collecteur chauffage
	Prise multiple T13		Boîte vide
	Poussoir sonnerie		Boîte de terre
	Sonnerie		Raccordement équipotentiel
	Spot encastré		Boîte de sol
	Armature TL		Prise IT
	Raccordement armoire pharmacie		Prise TV
	Variateur		Interrupteur de store

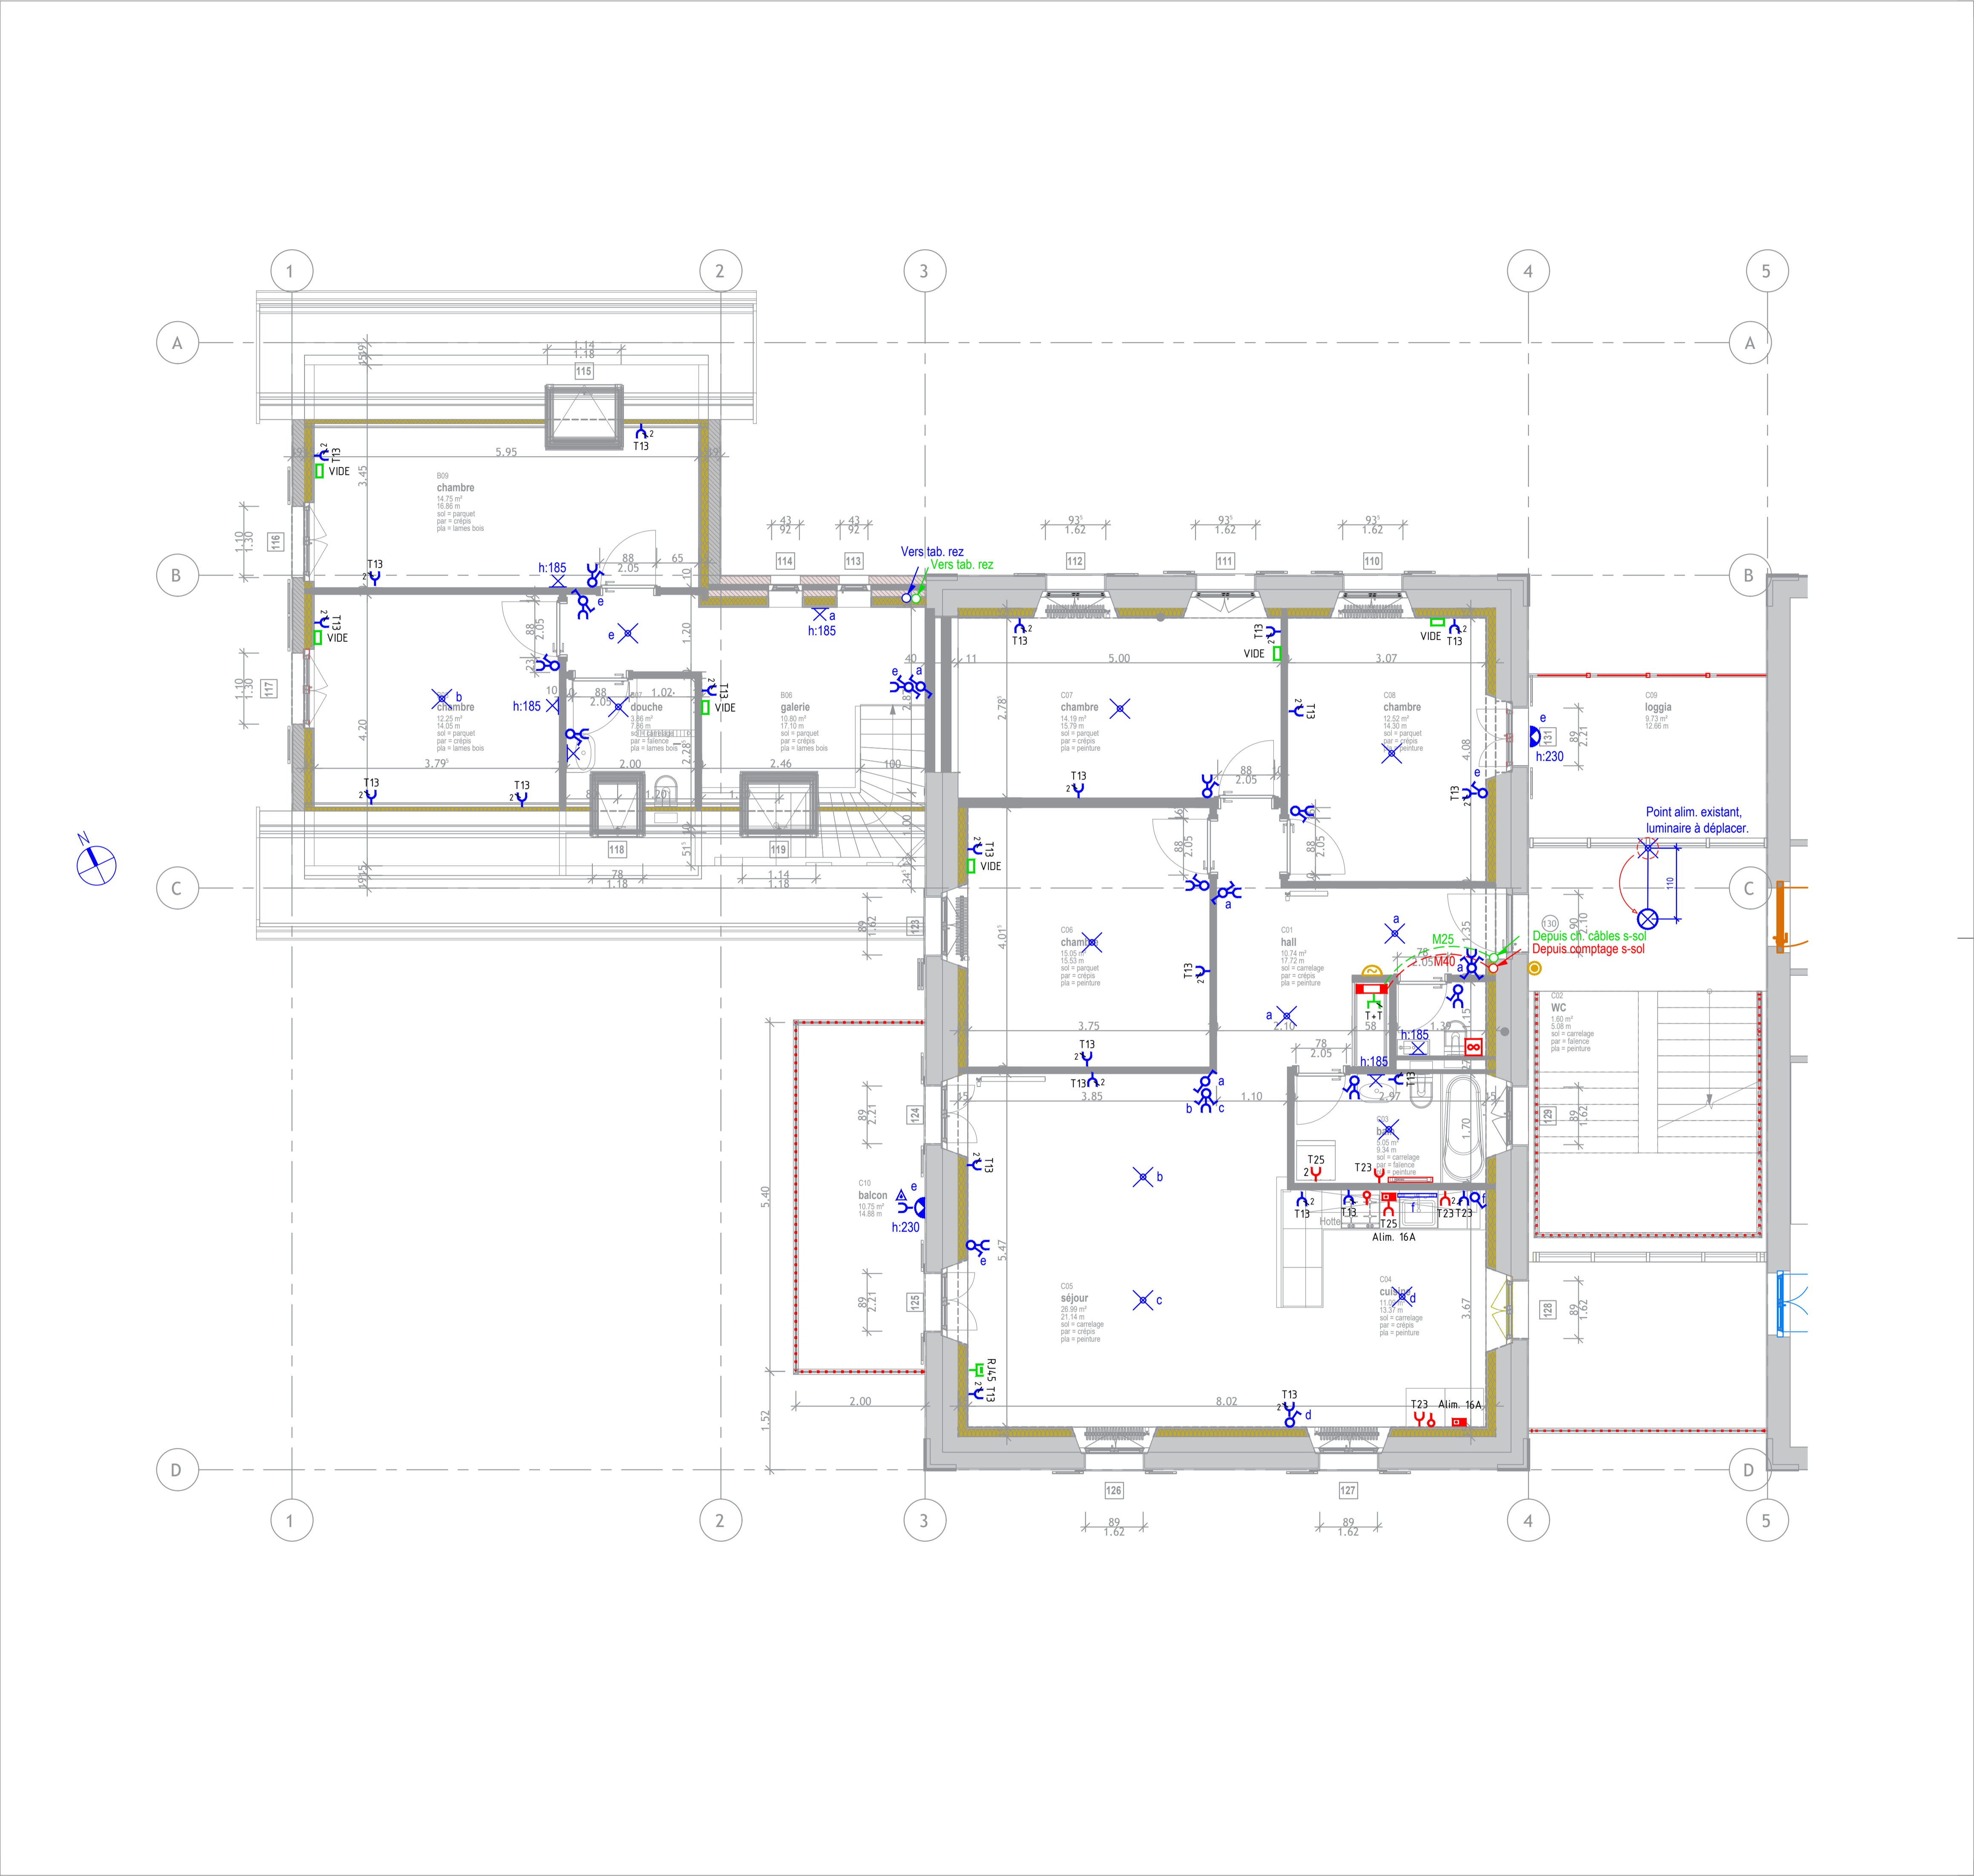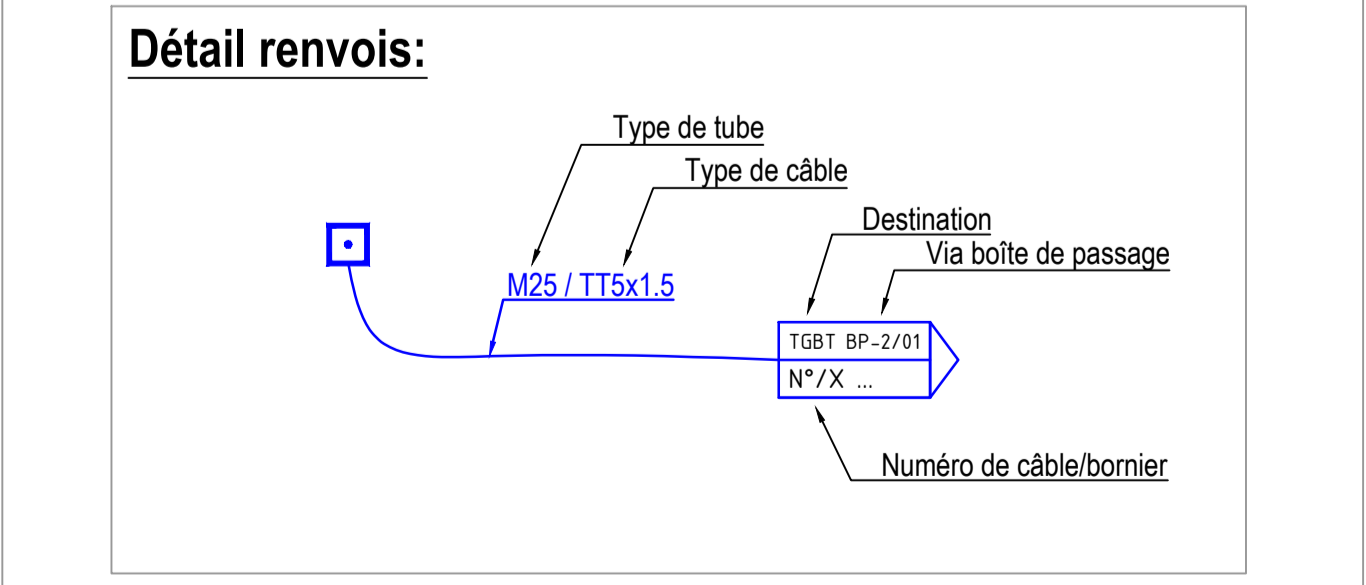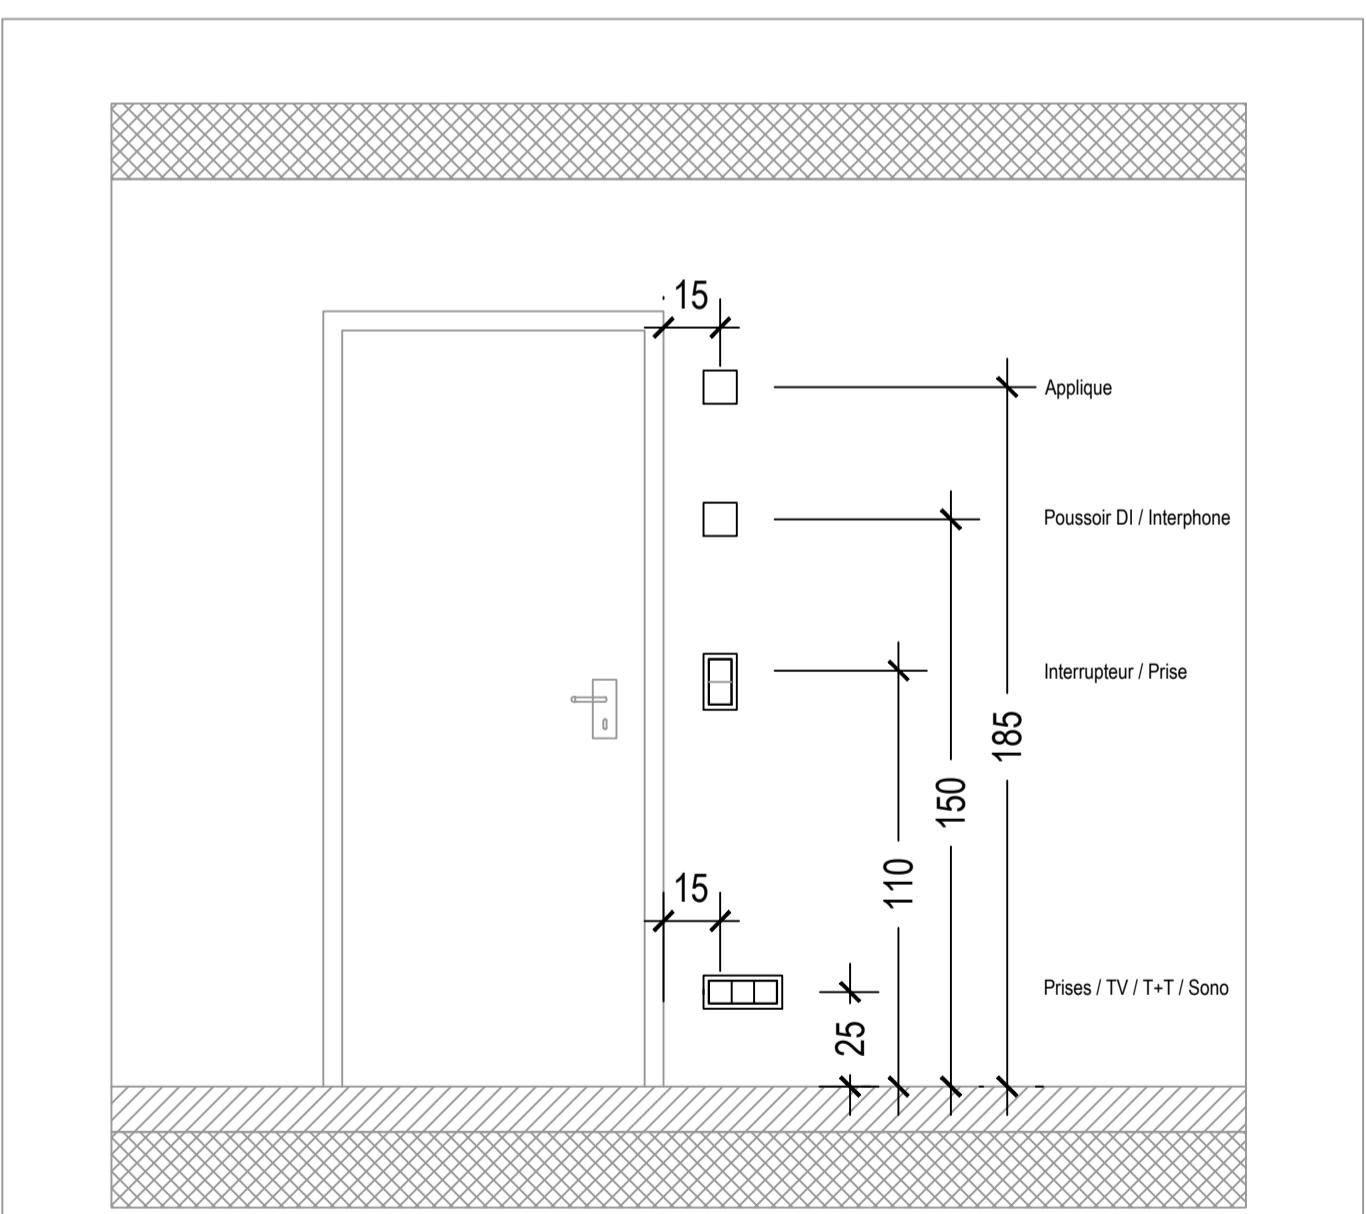

Version, modification de plan et remarques			
Version:	Modifié le:	Modifié par:	Remarque:
001			

Légende:

	Détecteur 360° - 180°		Tableau
	Interrupteurs		Thermostat
	Interrupteur prise		Moteur / Store
	Point lumineux plafond		Prise T25 400V
	Point lumineux applique		Raccordement direct
	Prise simple T13		Collecteur chauffage
	Prise multiple T13		Boîte vide
	Poussoir sonnerie		Boîte de terre
	Sonnerie		Raccordement équipotentiel
	Spot encastré		Boîte de sol
	Armature TL		Prise IT
	Raccordement armoire pharmacie		Prise TV
	Variateur		Interrupteur de store

