


Modifications	
Date	Description
06.12.21	màj existant
10.02.22	màj projet
19.04.22	màj projet enquête
02.06.22	prép_ex
12.08.22	màj projet exe

- brique BTC 10 ou 12.5 cm
- doublage isolant PBM 100 ou 120; chassiss alu avec AIBA 25 mm
- paroi ALBA 80 ou 100 mm
- paroi ALBA hydro 80 ou 100 mm
- paroi menuiserie

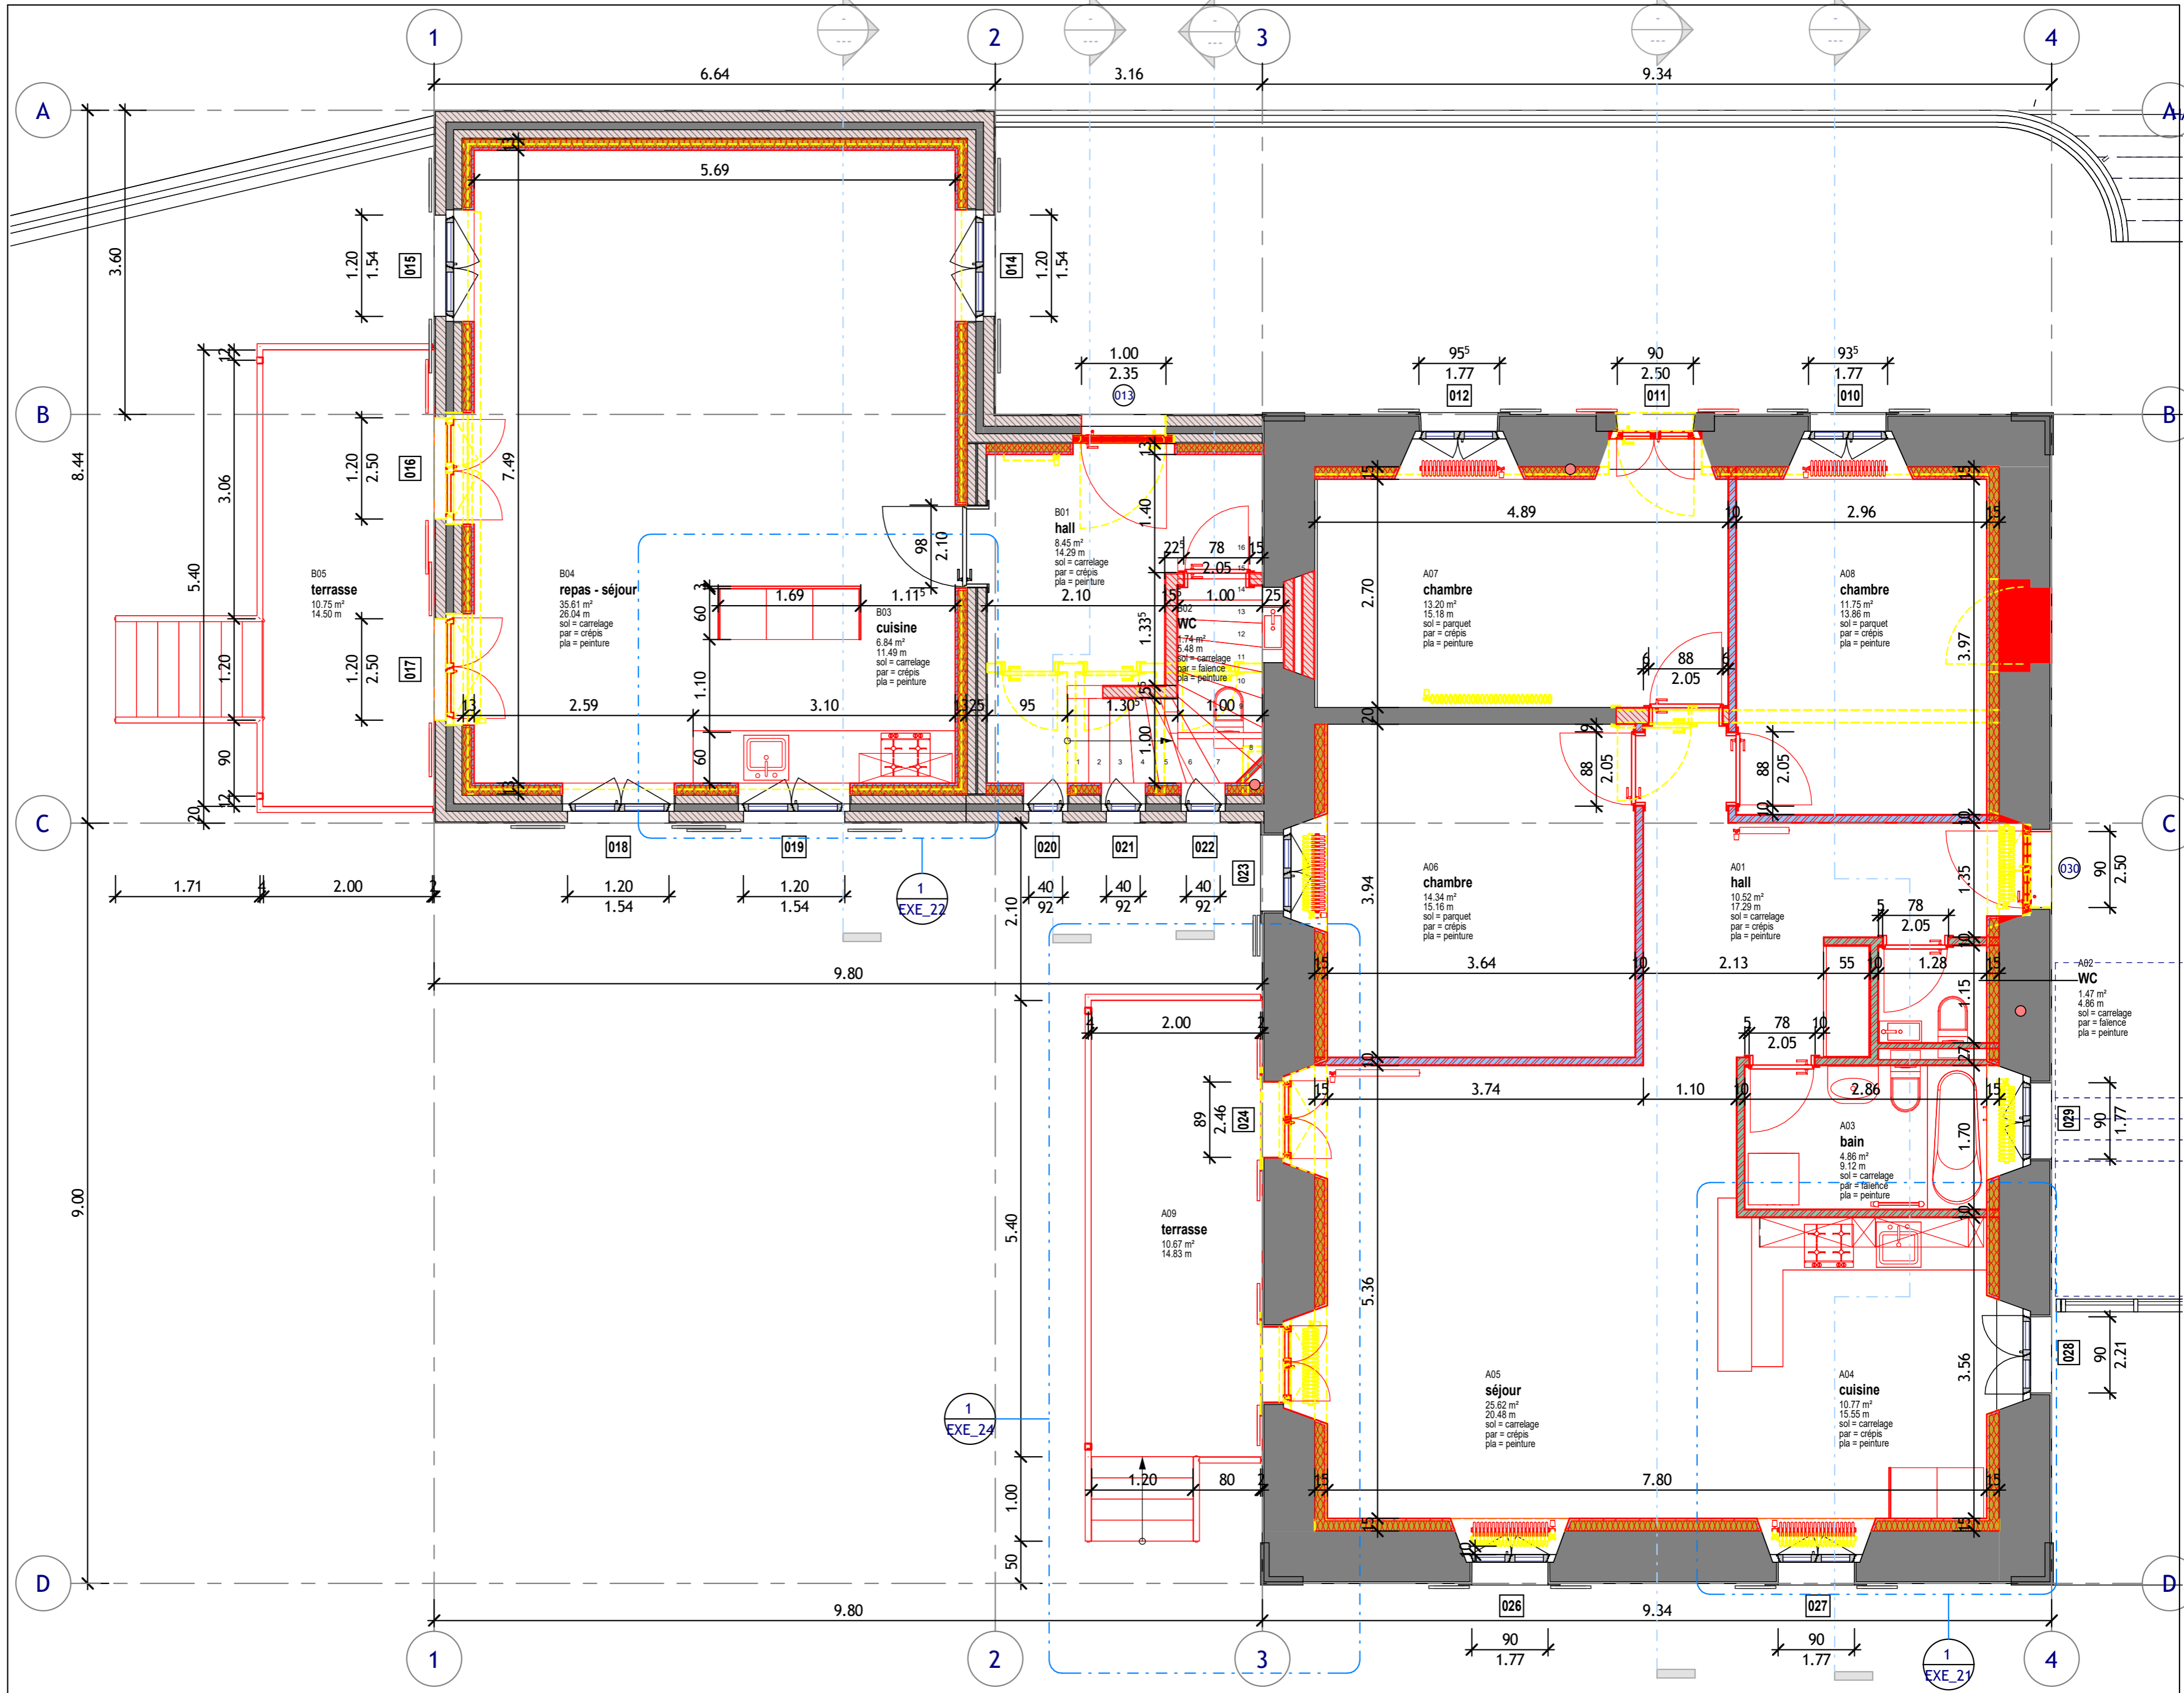

le propriétaire:

le requérant:

l'architecte:



2021-80
Commune d'Ursy
rte de Moudon 5, 1670 Ursy

transformation ancienne école
route Morlens 36
1674 Vuarmans

projet
ck 17.02.22
modifications 12.08.22
EXE_51 éch : 1 : 50
plan rez Ouest

aec architectes
kaempfer & partners

route de Blessens 52, CH-1675 VAUDERENS
t +41 21 616 6912 info@aec-architectes.ch


Modifications	
Date	Description
06.12.21	maj existant
10.02.22	maj projet
19.04.22	maj projet enquête
02.06.22	prép_ex
12.08.22	maj projet exe

- brique BTC 10 ou 12,5 cm
- doublage isolant PBM 100 ou 120;
- chassis alu avec AIBA 25 mm
- paroi ALBA 80 ou 100 mm
- paroi ALBA hydro 80 ou 100 mm
- paroi menuiserie

le propriétaire:

le requérant:

l'architecte:

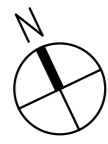

2021-80

Commune d'Ursy
rte de Moudon 5, 1670 Ursy

transformation ancienne
école
route Morlens 36
1674 Vuarmarens


projet

ck 17.02.22
modifications 12.08.22

EXE_52 éch : 1 : 50
plan étage 1 Ouest


aec architectes
kaempfer & partners

route de Blessens 52, CH-1675 VAUDERENS
t +41 21 616 6912 info@aec-architectes.ch

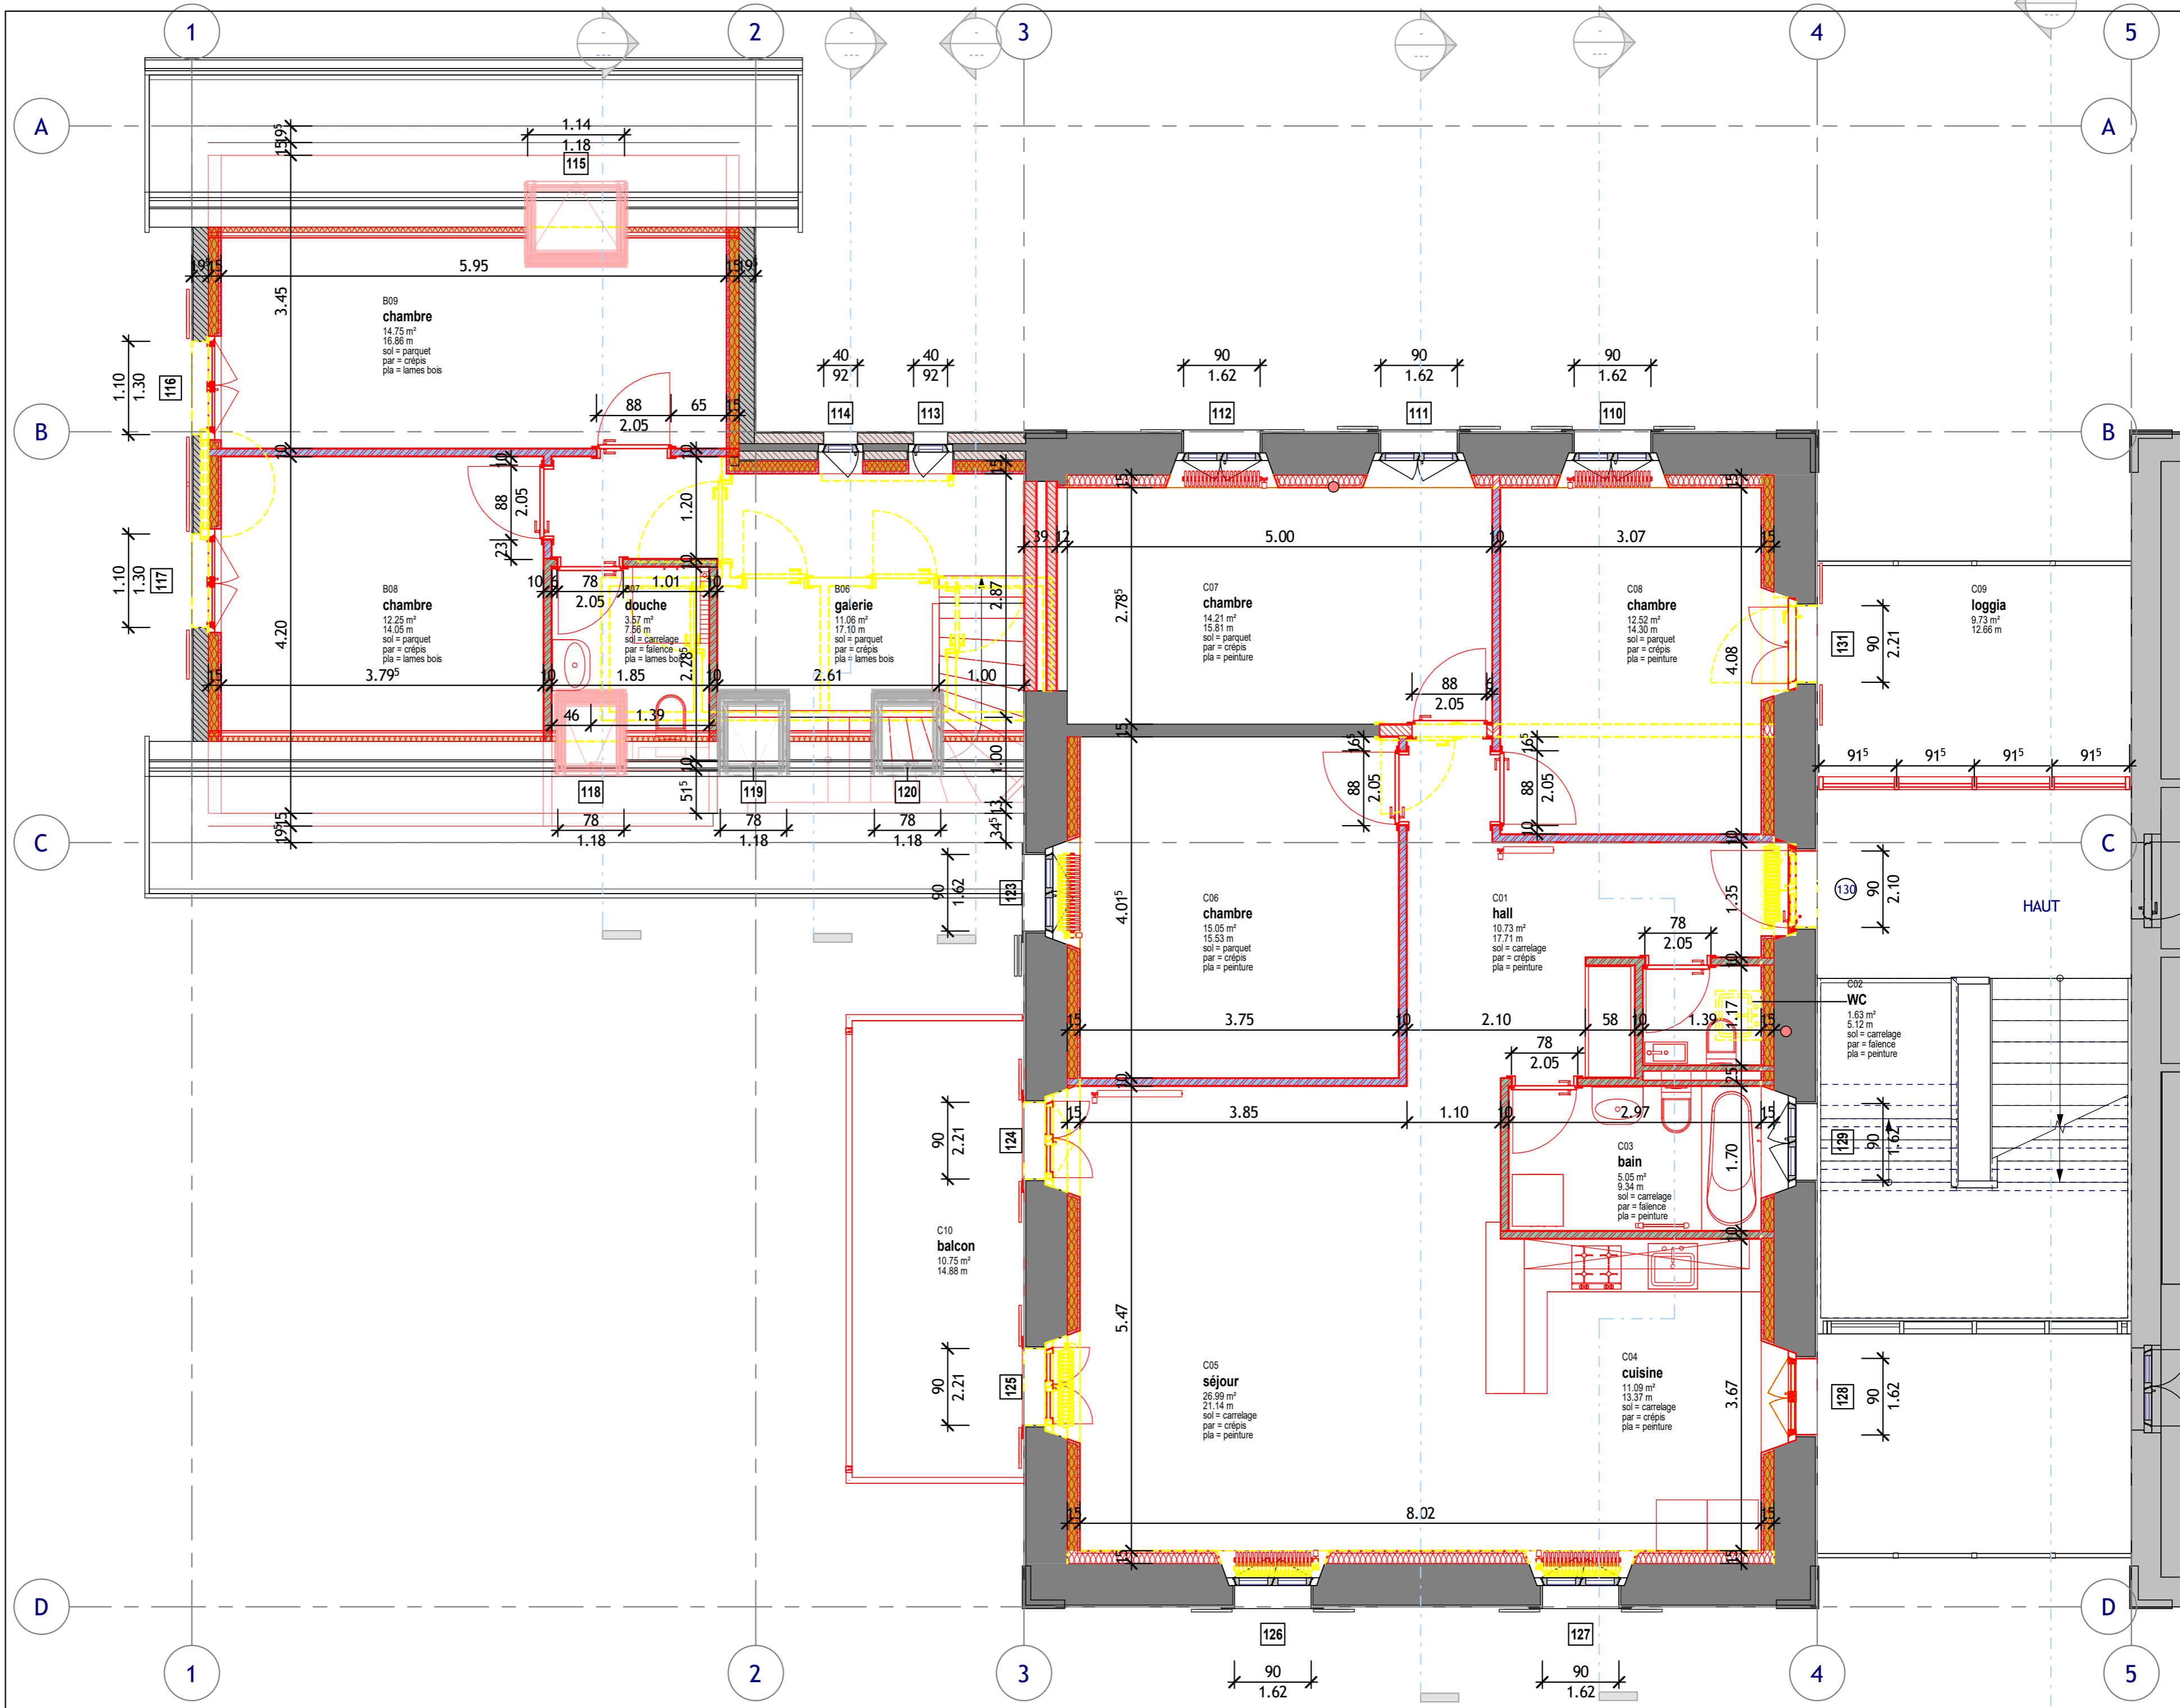

Modifications	
Date	Description
06.12.21	maj existant
10.02.22	maj projet
19.04.22	maj projet enquête
02.06.22	prép_exe
12.08.22	maj projet exe


- brique BTC 10 ou 12.5 cm
- doublage isolant PBM 100 ou 120; chassiss alu avec AIBA 25 mm
- paroi ALBA 80 ou 100 mm
- paroi ALBA hydro 80 ou 100 mm
- paroi menuiserie

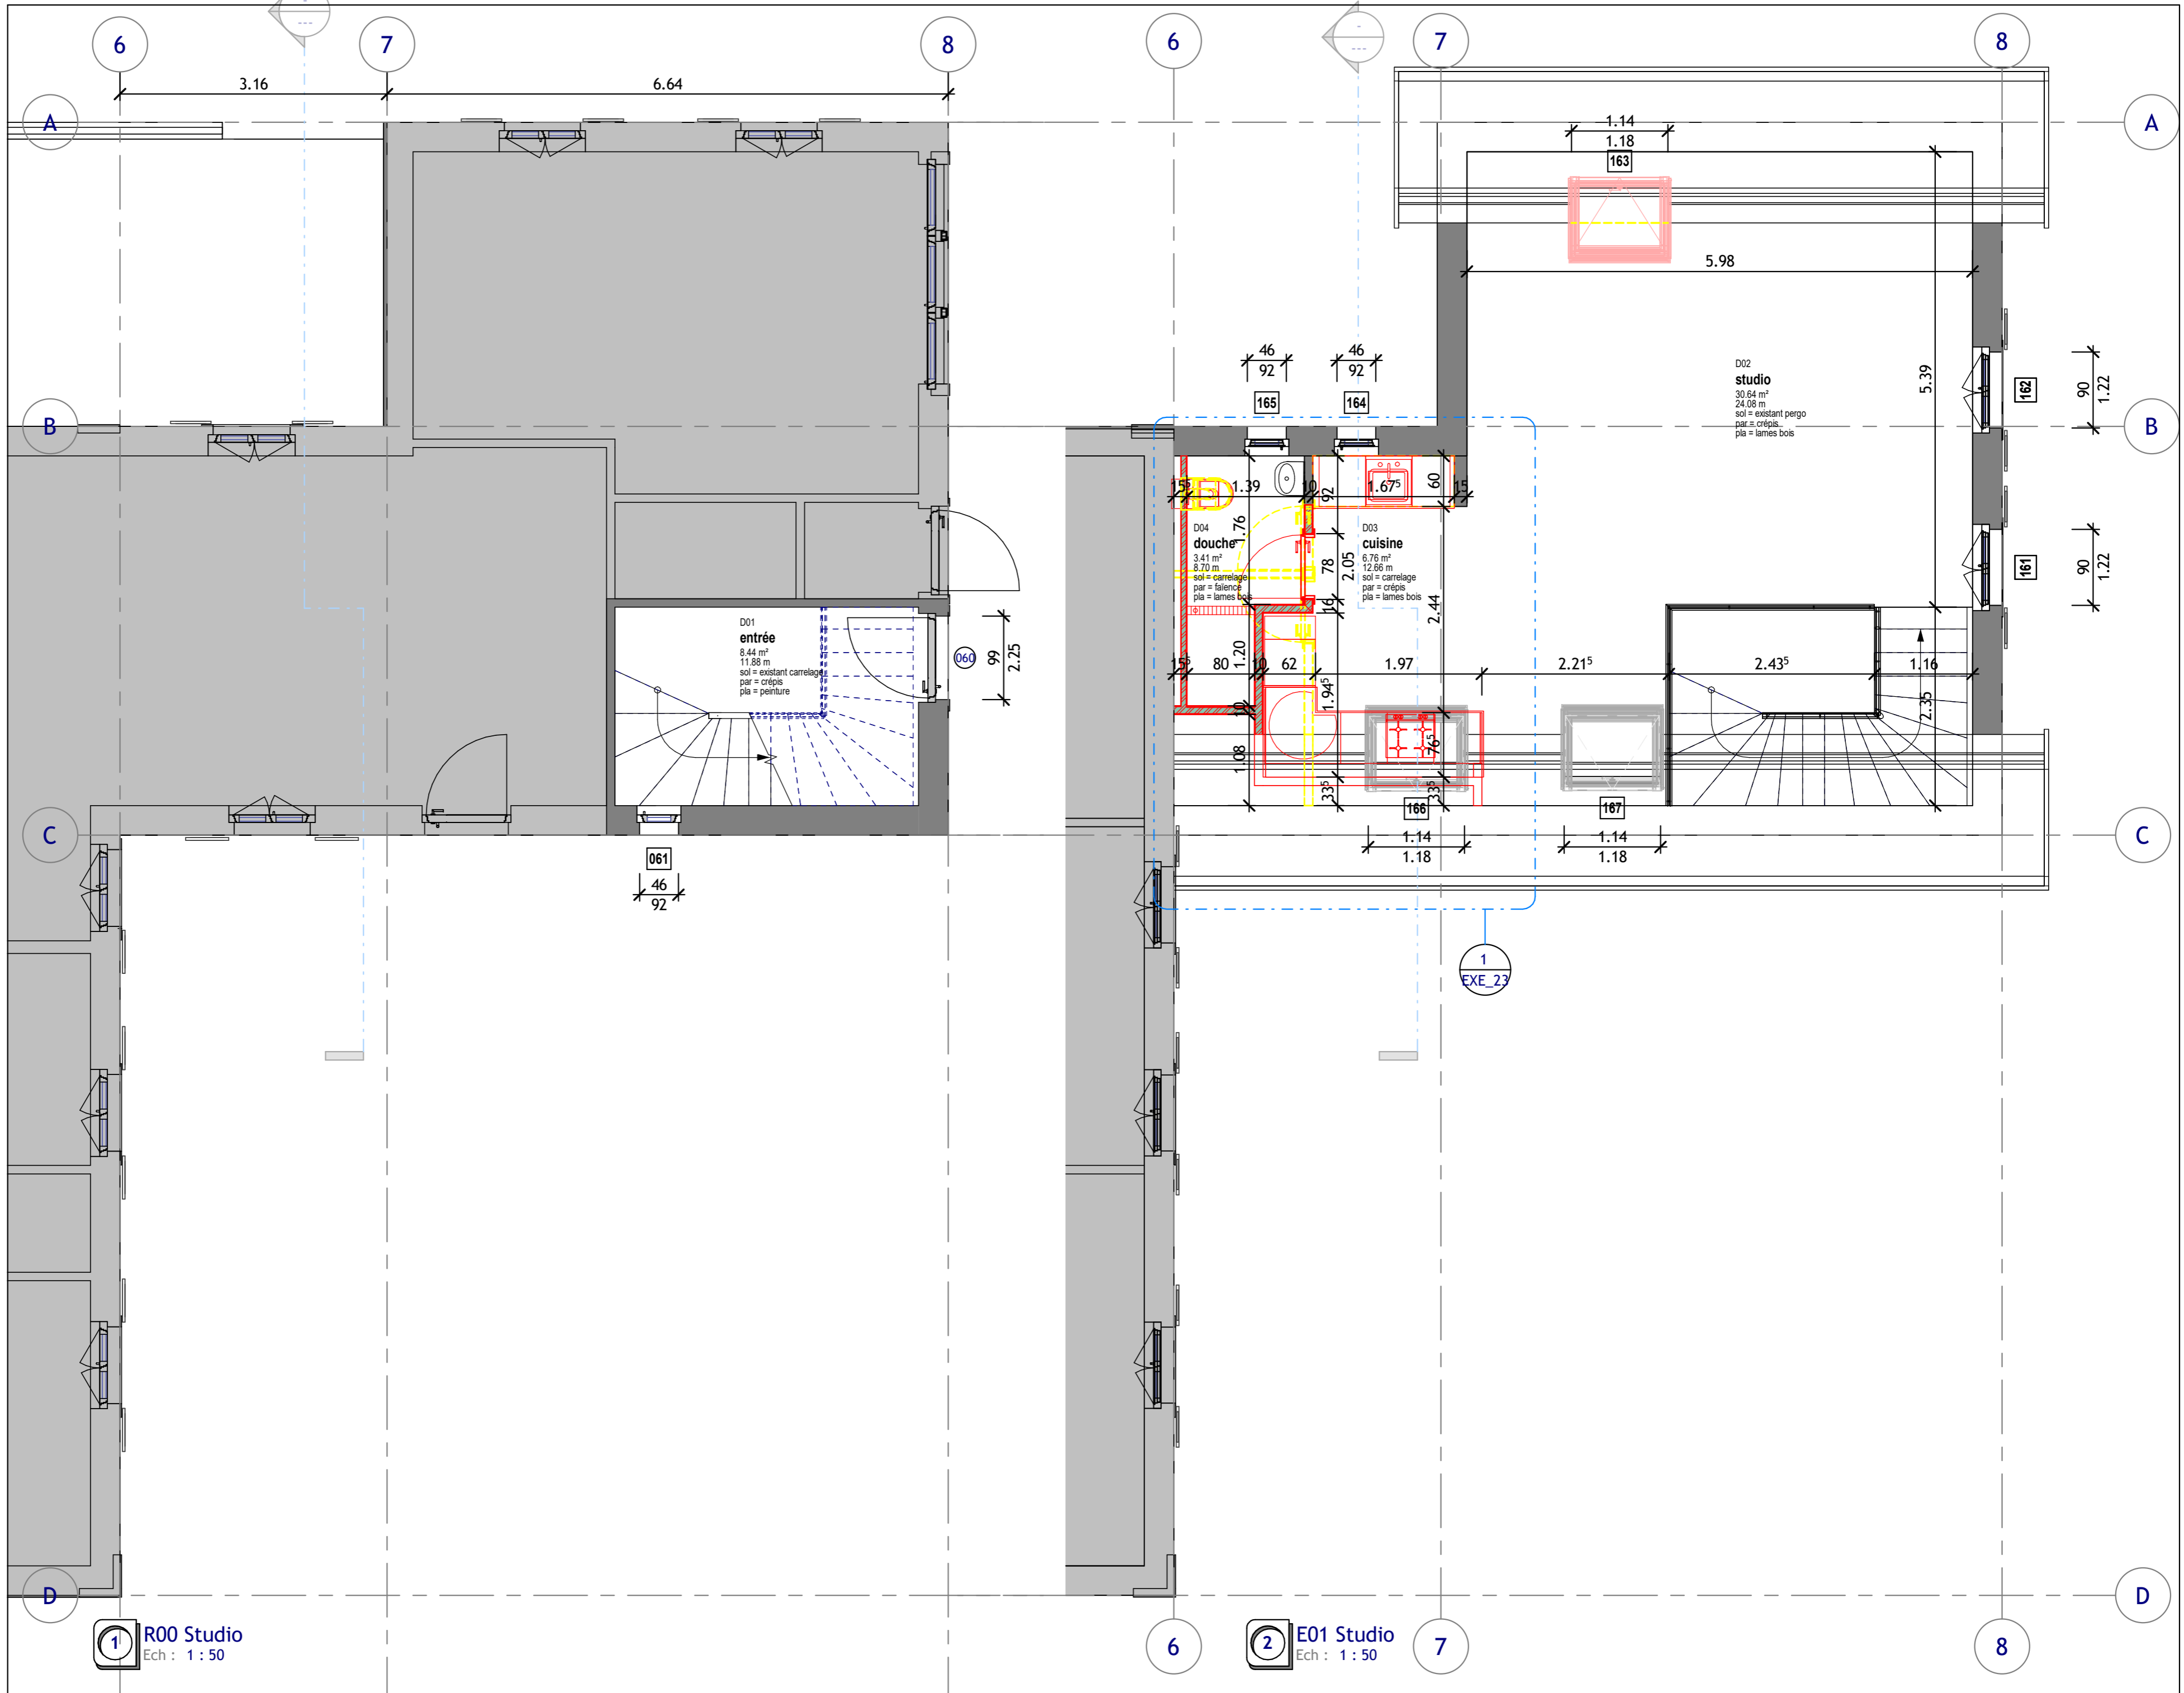

le propriétaire:

le requérant:

l'architecte:

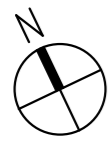

2021-80
Commune d'Ursy
rte de Moudon 5, 1670 Ursy

transformation ancienne
école
route Morlens 36
1674 Vuarmarens

projet
ck 17.02.22
modifications 12.08.22
EXE_53 éch : 1 : 50
plans studio Est

aec architectes
kaempfer & partners

route de Blessens 52, CH-1675 VAUDERENS
t +41 21 616 6912 info@aec-architectes.ch

1 R00 Studio
Ech : 1 : 50

2 E01 Studio
Ech : 1 : 50