

Modifications	
Date	Description
21.07.2025	préparation EXE
26.08.2025	Variante lot 02
14.09.2025	Abris jardin
21.02.2026	reprise maj lot 2 / local tech
24.02.2026	préparation EXE
06.03.2026	maj EXE - coordination
11.03.2026	maj ossatures bois
16.03.2026	maj sanitaires A1.15; B2.09
25.03.2026	maj sécurité feu
26.03.2026	modif douche B2.06
06.04.2026	div. corrections

- Lots PPE**
- 01
 - 02
 - 03
 - 04
 - CO

le propriétaire:

l'architecte:

2023-70
 Véronique et Nicolas Saugy
 route à l'Allamand 8
 1081 Montpreveyres


transformation maison
 route à l'Allamand 8
 1081 Montpreveyres

exécution
 ck 18.02.2025
 modifications 06.04.2026
 A101 éch : 1 : 100

plan rez

aec architectes
 kaempfer & partners

route de Blessens 52, CH-1675 VAUDERENS
 t +41 79 449 04 47 info@aec-architectes.ch

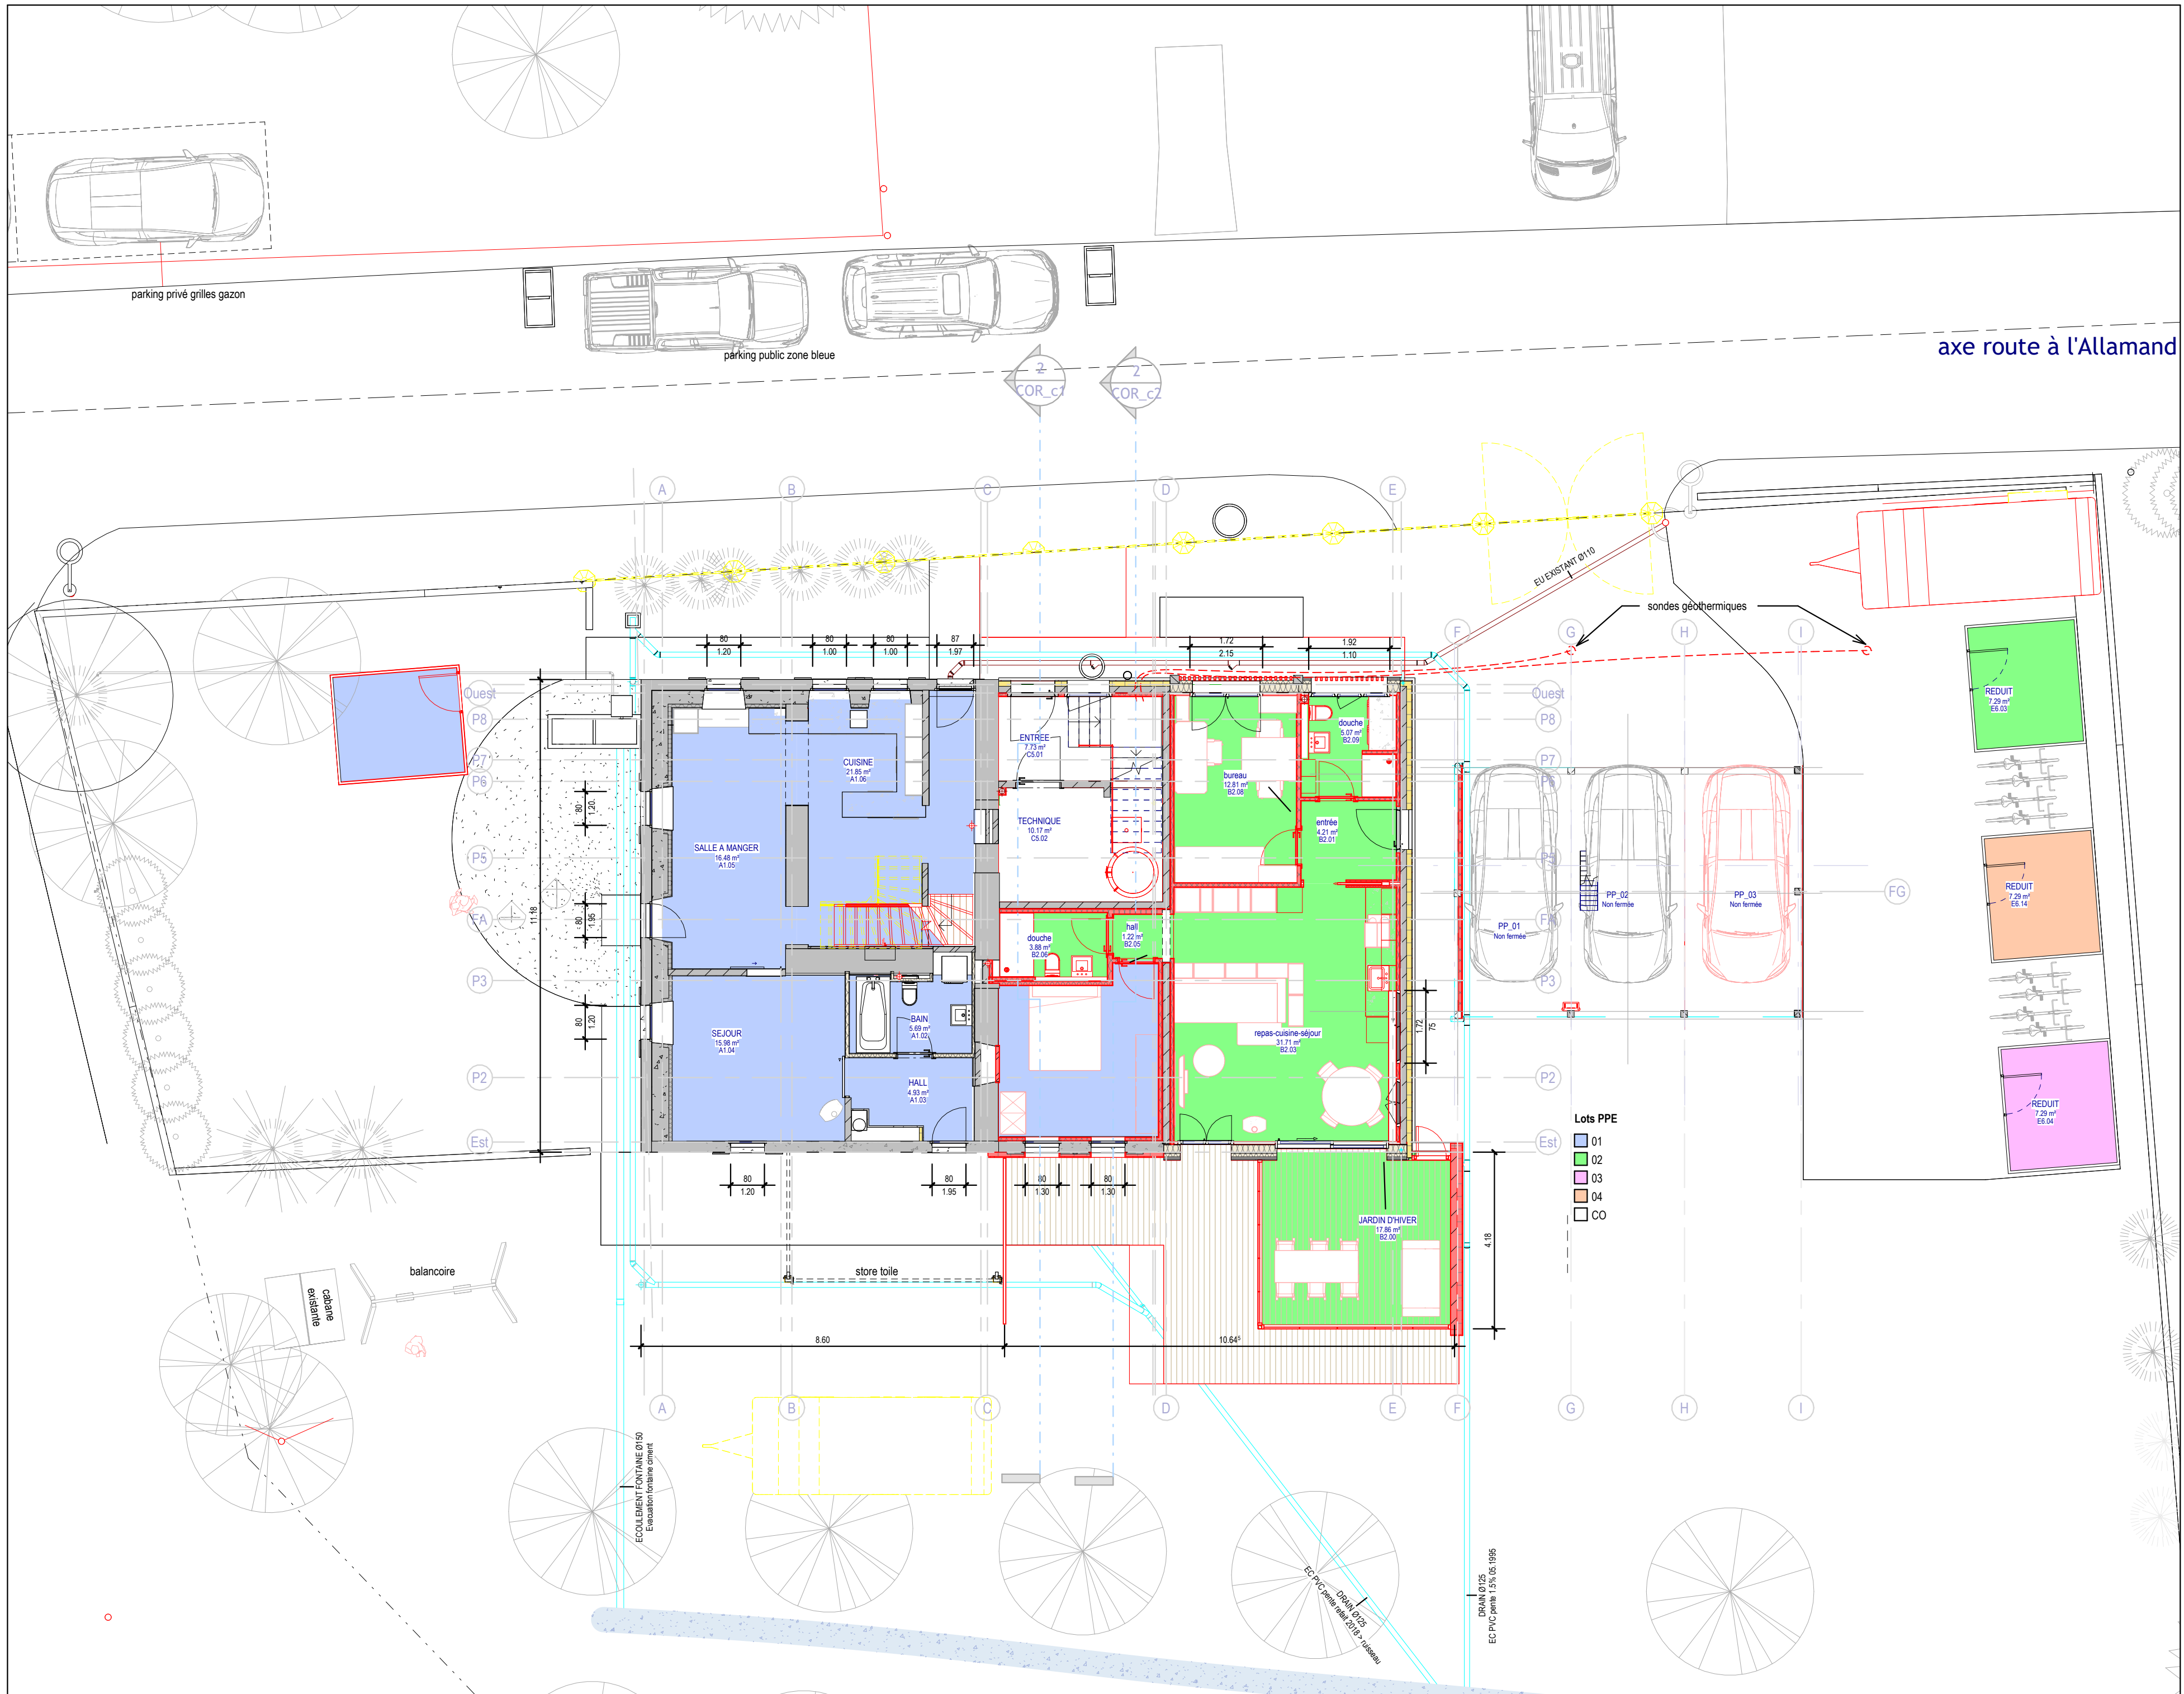

axe route à l'Allamand

- Lots PPE**
- 01
 - 02
 - 03
 - 04
 - CO