



Date	Description
21.07.2025	préparation EXE
26.08.2025	Variante lot 02
21.02.2026	reprise maj lot 2 / local tech
24.02.2026	préparation EXE
06.03.2026	maj EXE - coordination
11.03.2026	maj ossatures bois
16.03.2026	maj sanitaires A1.15; B2.09
25.03.2026	maj sécurité feu
26.03.2026	modi douche B2.06
06.04.2026	div. corrections
23.04.2026	maj local technique + solaire
01.05.2026	escalier C; douche B3.12; écoulement dalle sur rez

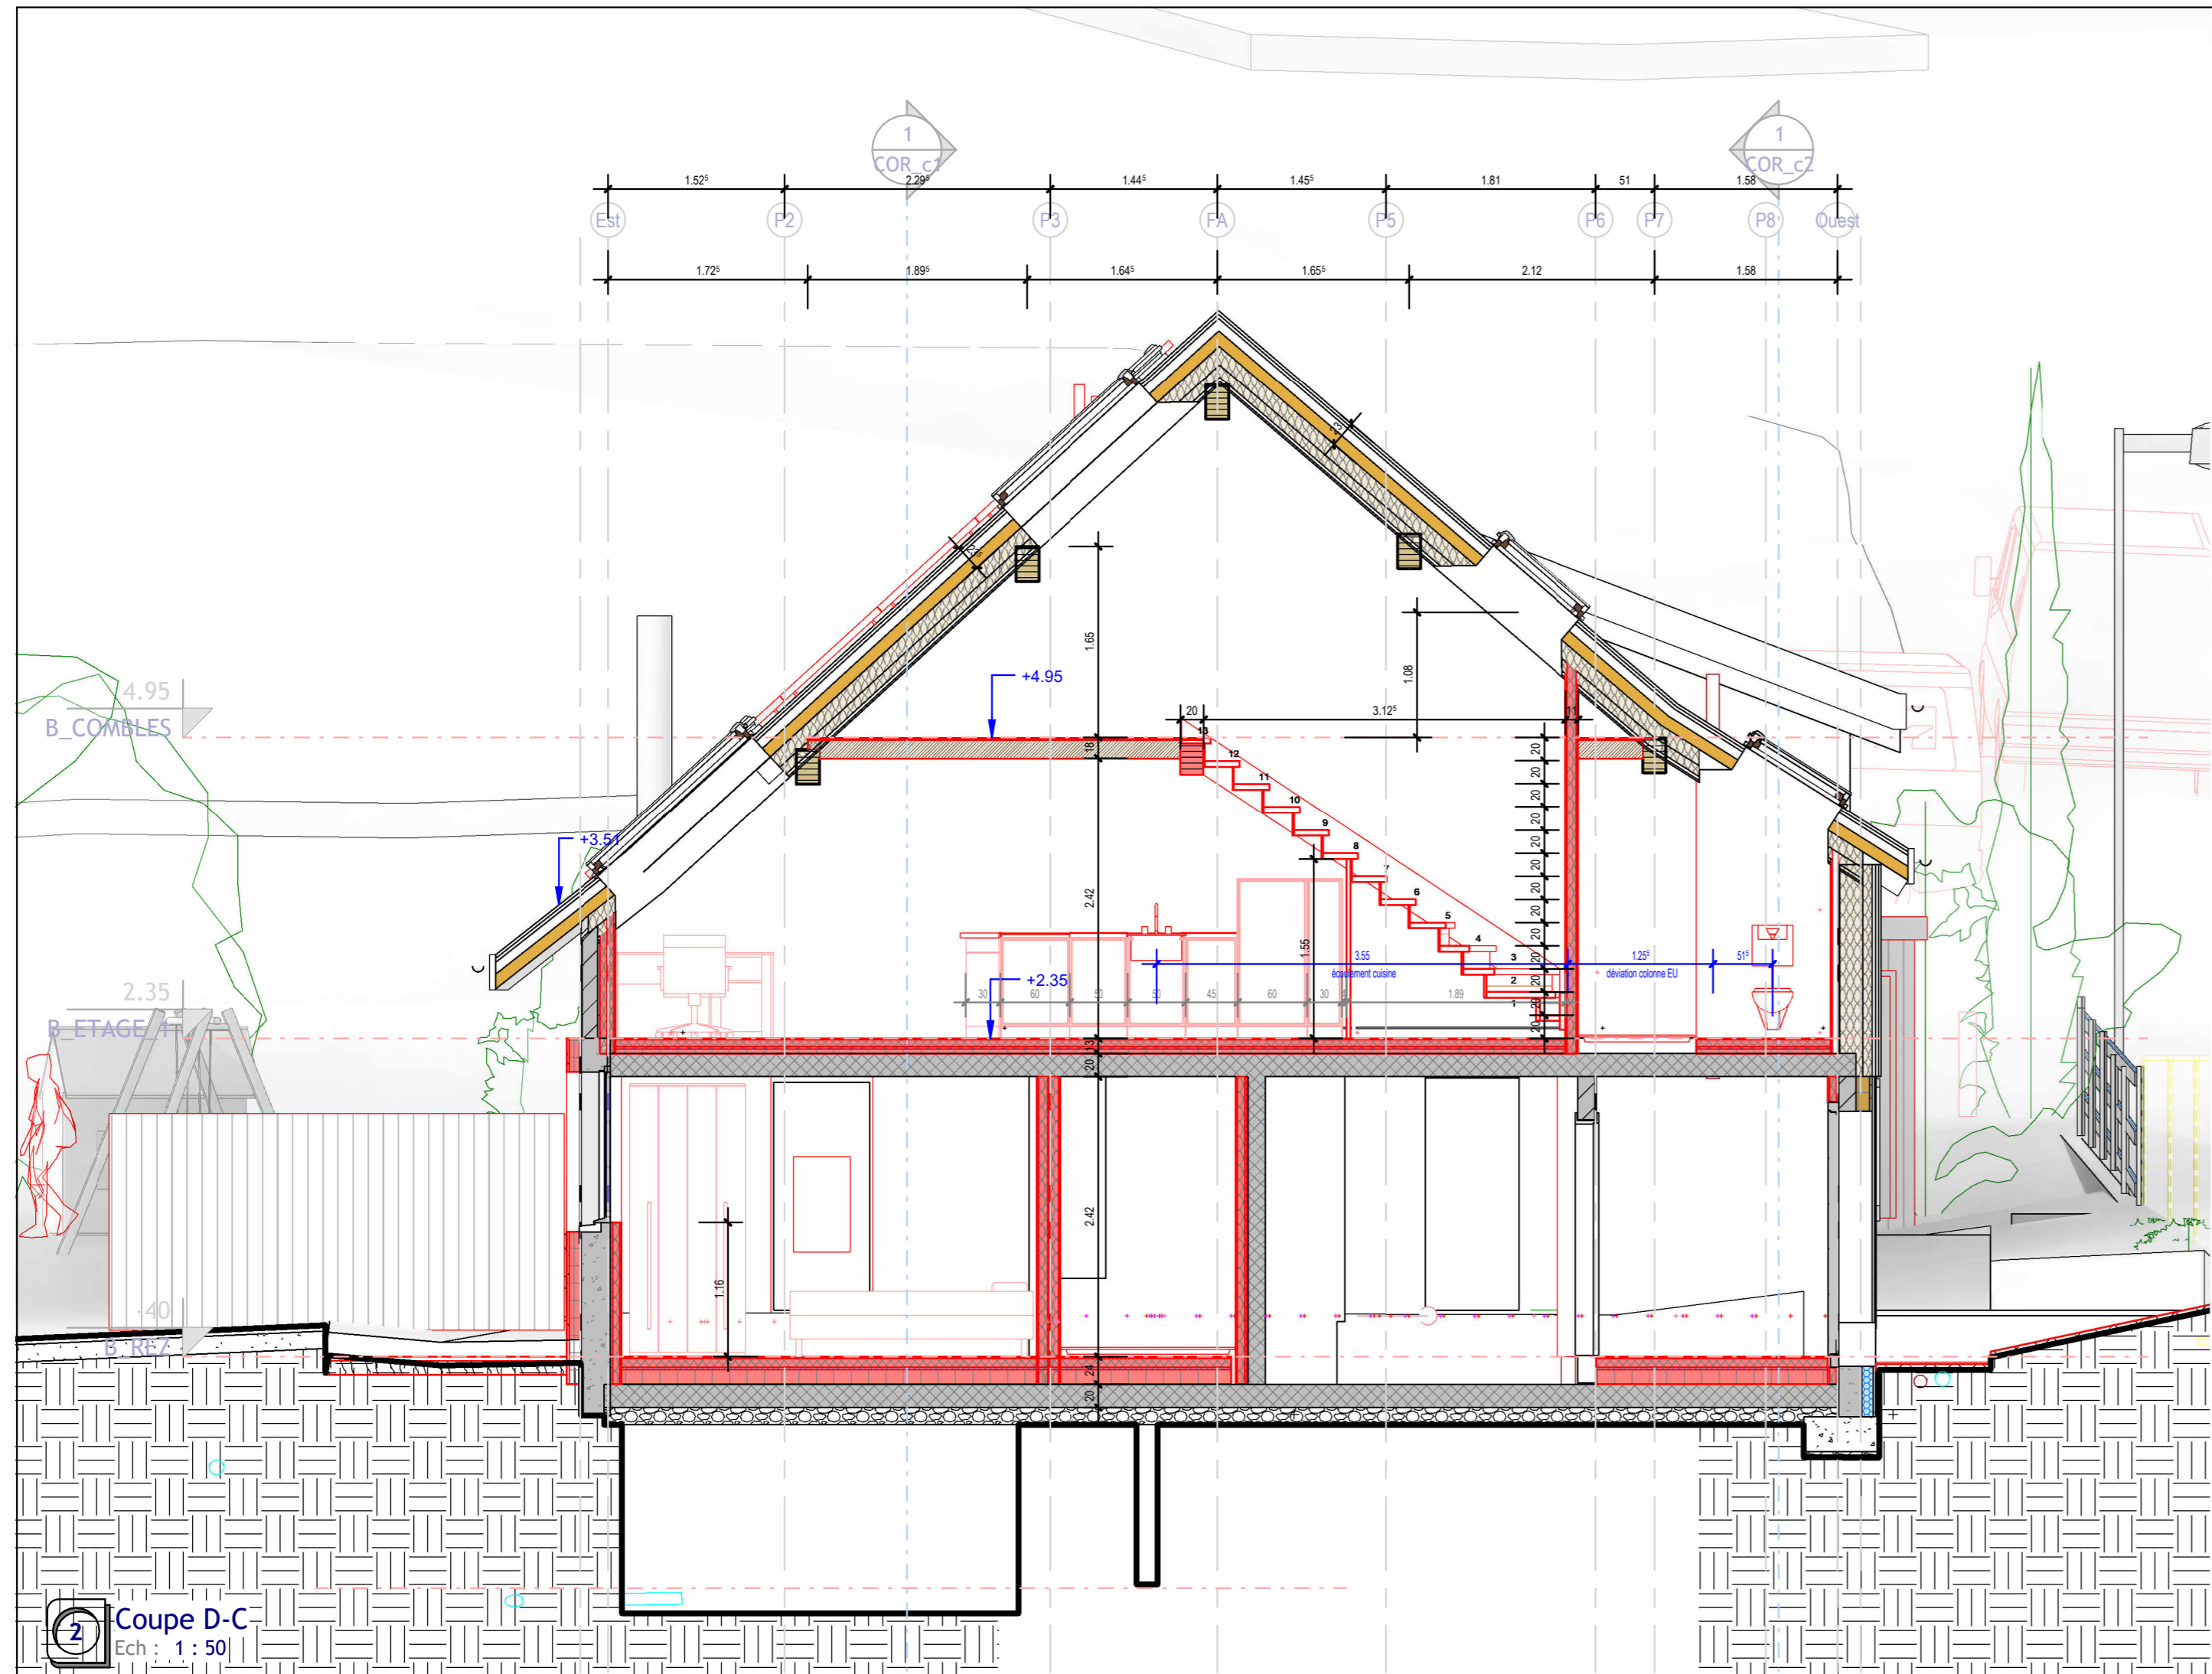

2 Coupe D-C
Ech : 1 : 50

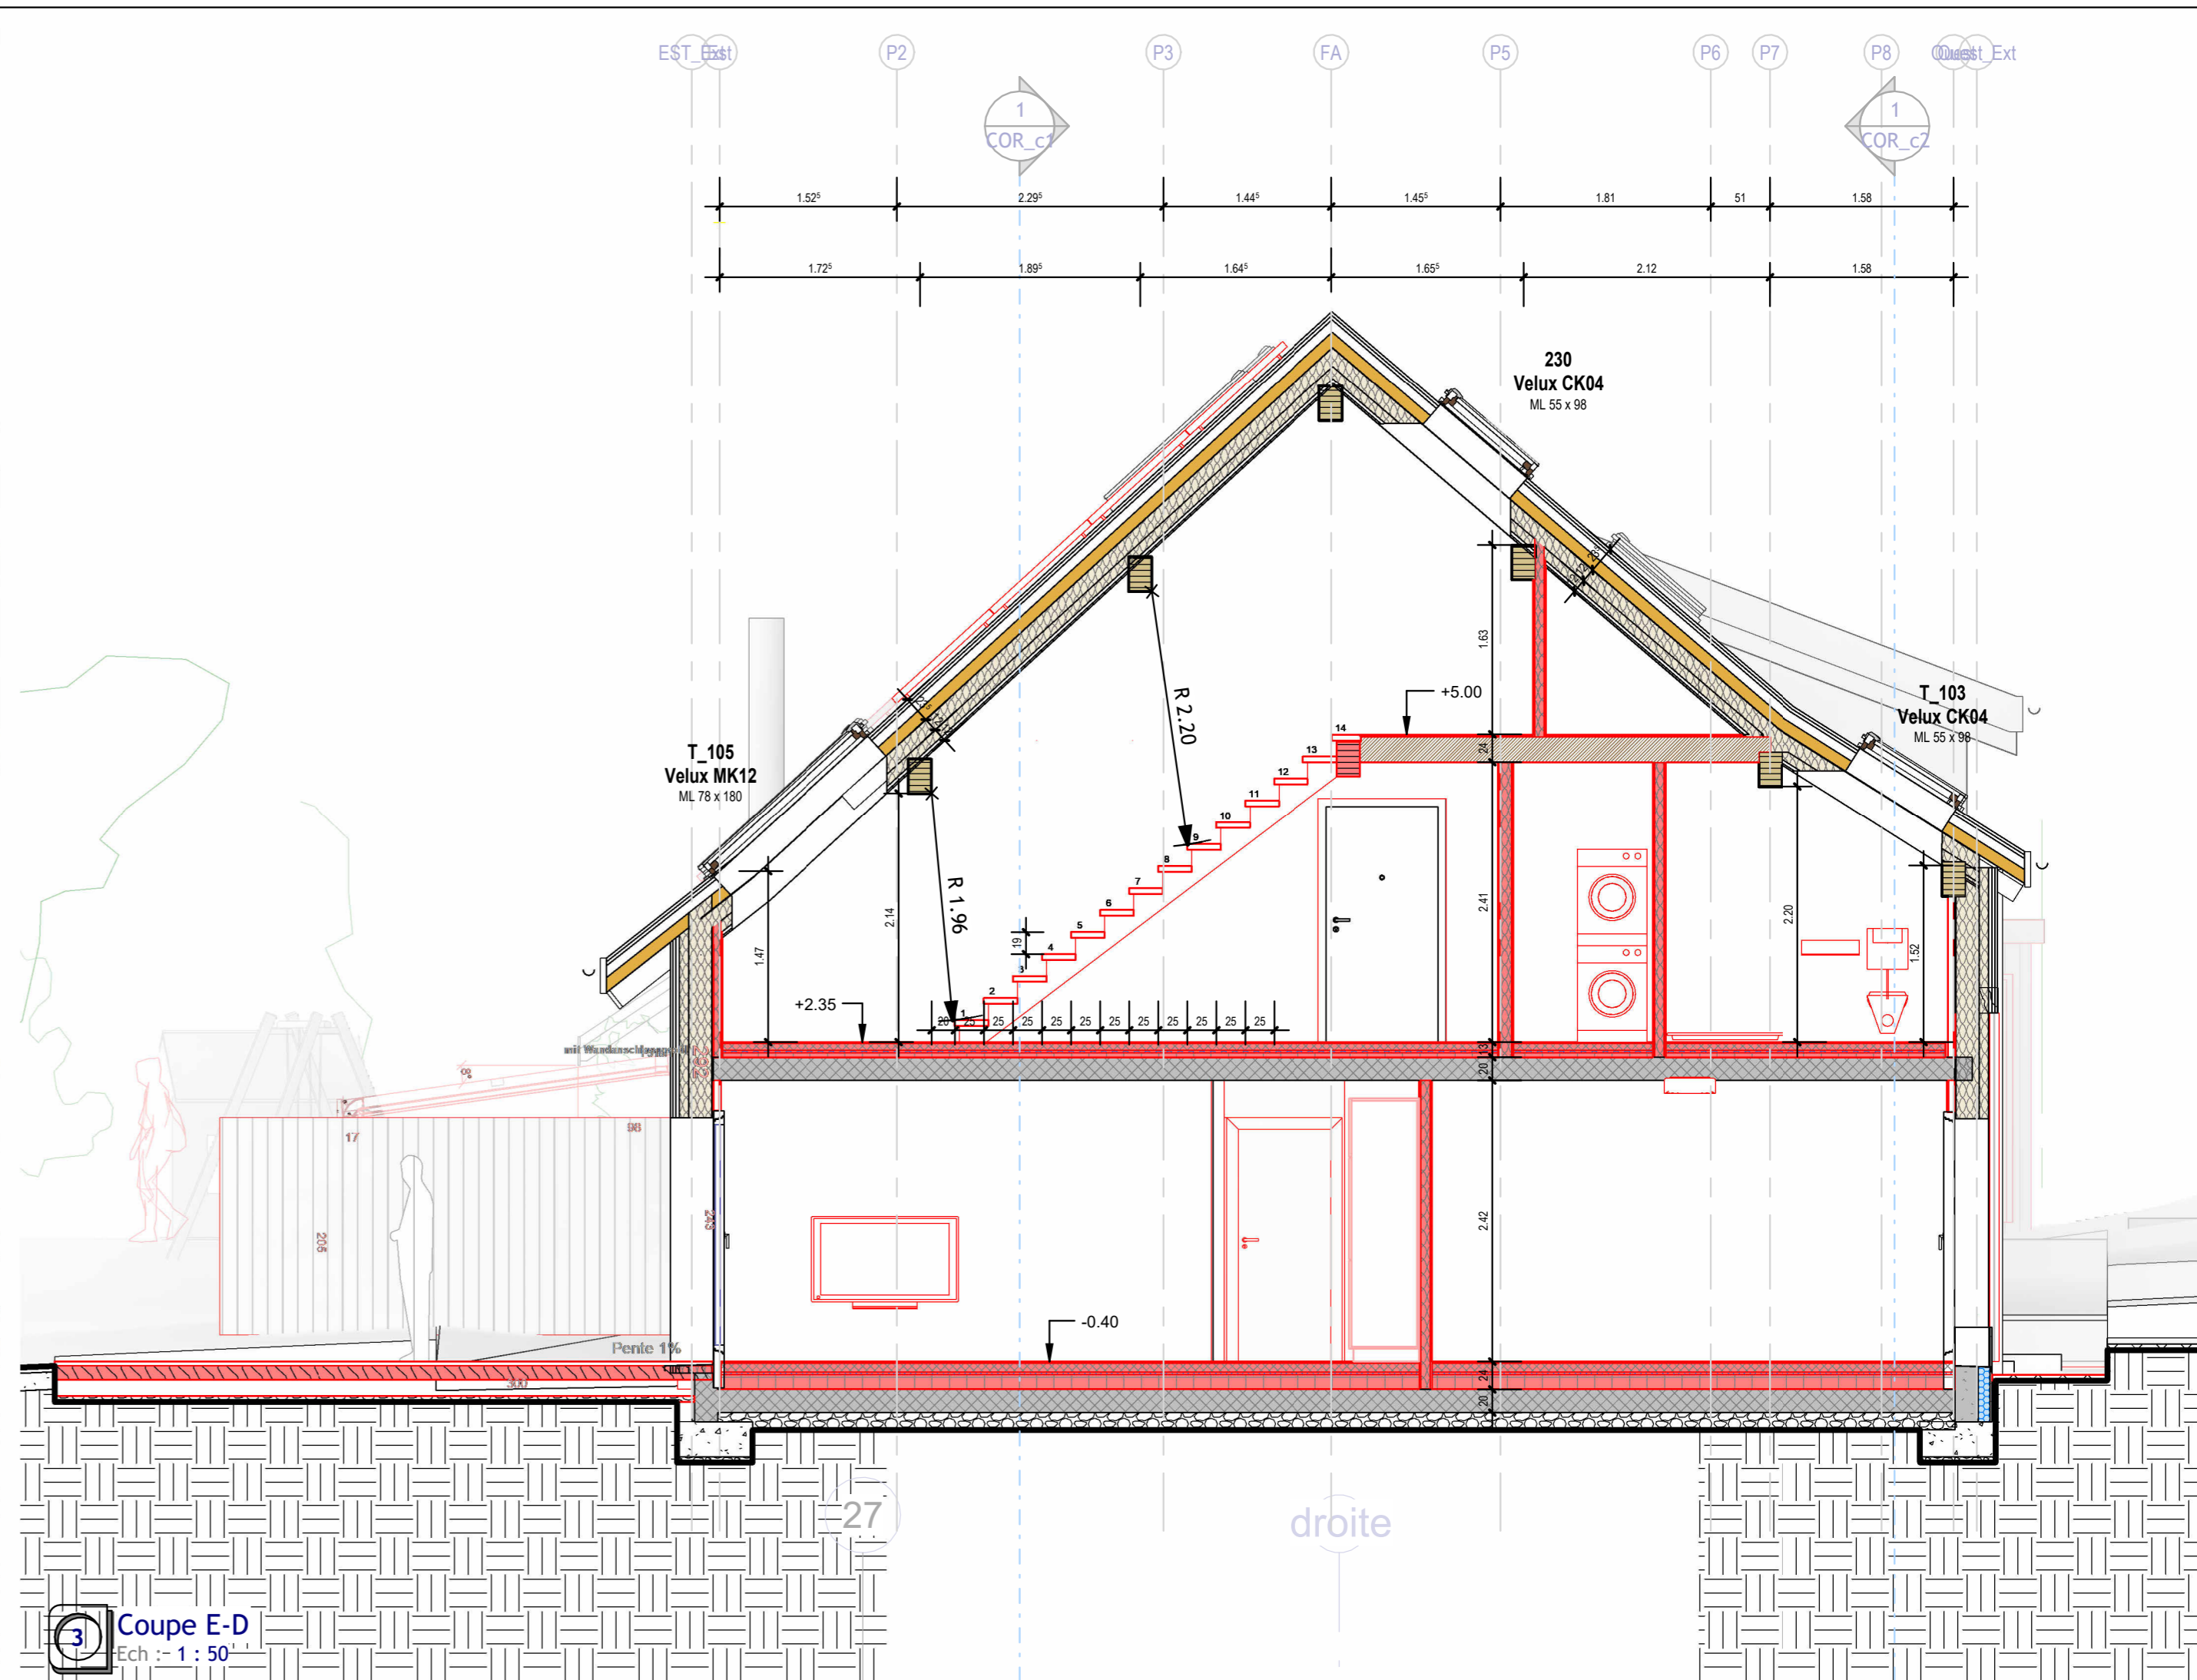

3 Coupe E-D
Ech : 1 : 50

- toutes les cotes sont brutes
- les hauteurs et contre-cœurs des portes, porte-fenêtres et fenêtres sont brutes, cotés depuis le sol fini
- l'entrepreneur est tenu de contrôler toutes les cotes. En cas de divergence, il doit avertir immédiatement la DT.


2023-70
Véronique et Nicolas Saugy
route à l'Allmand 8
1081 Montpreveyres

transformation maison
route à l'Allmand 8
1081 Montpreveyres


exécution
ck 05.03.2025
modifications 01.05.2026
COR_c1
coupes 1
éch : 1 : 50

aec architectes
kaempfer & partners

route de Blessens 52, CH-1675 VAUDERENS
+41 79 449 04 47 info@aec-architectes.ch

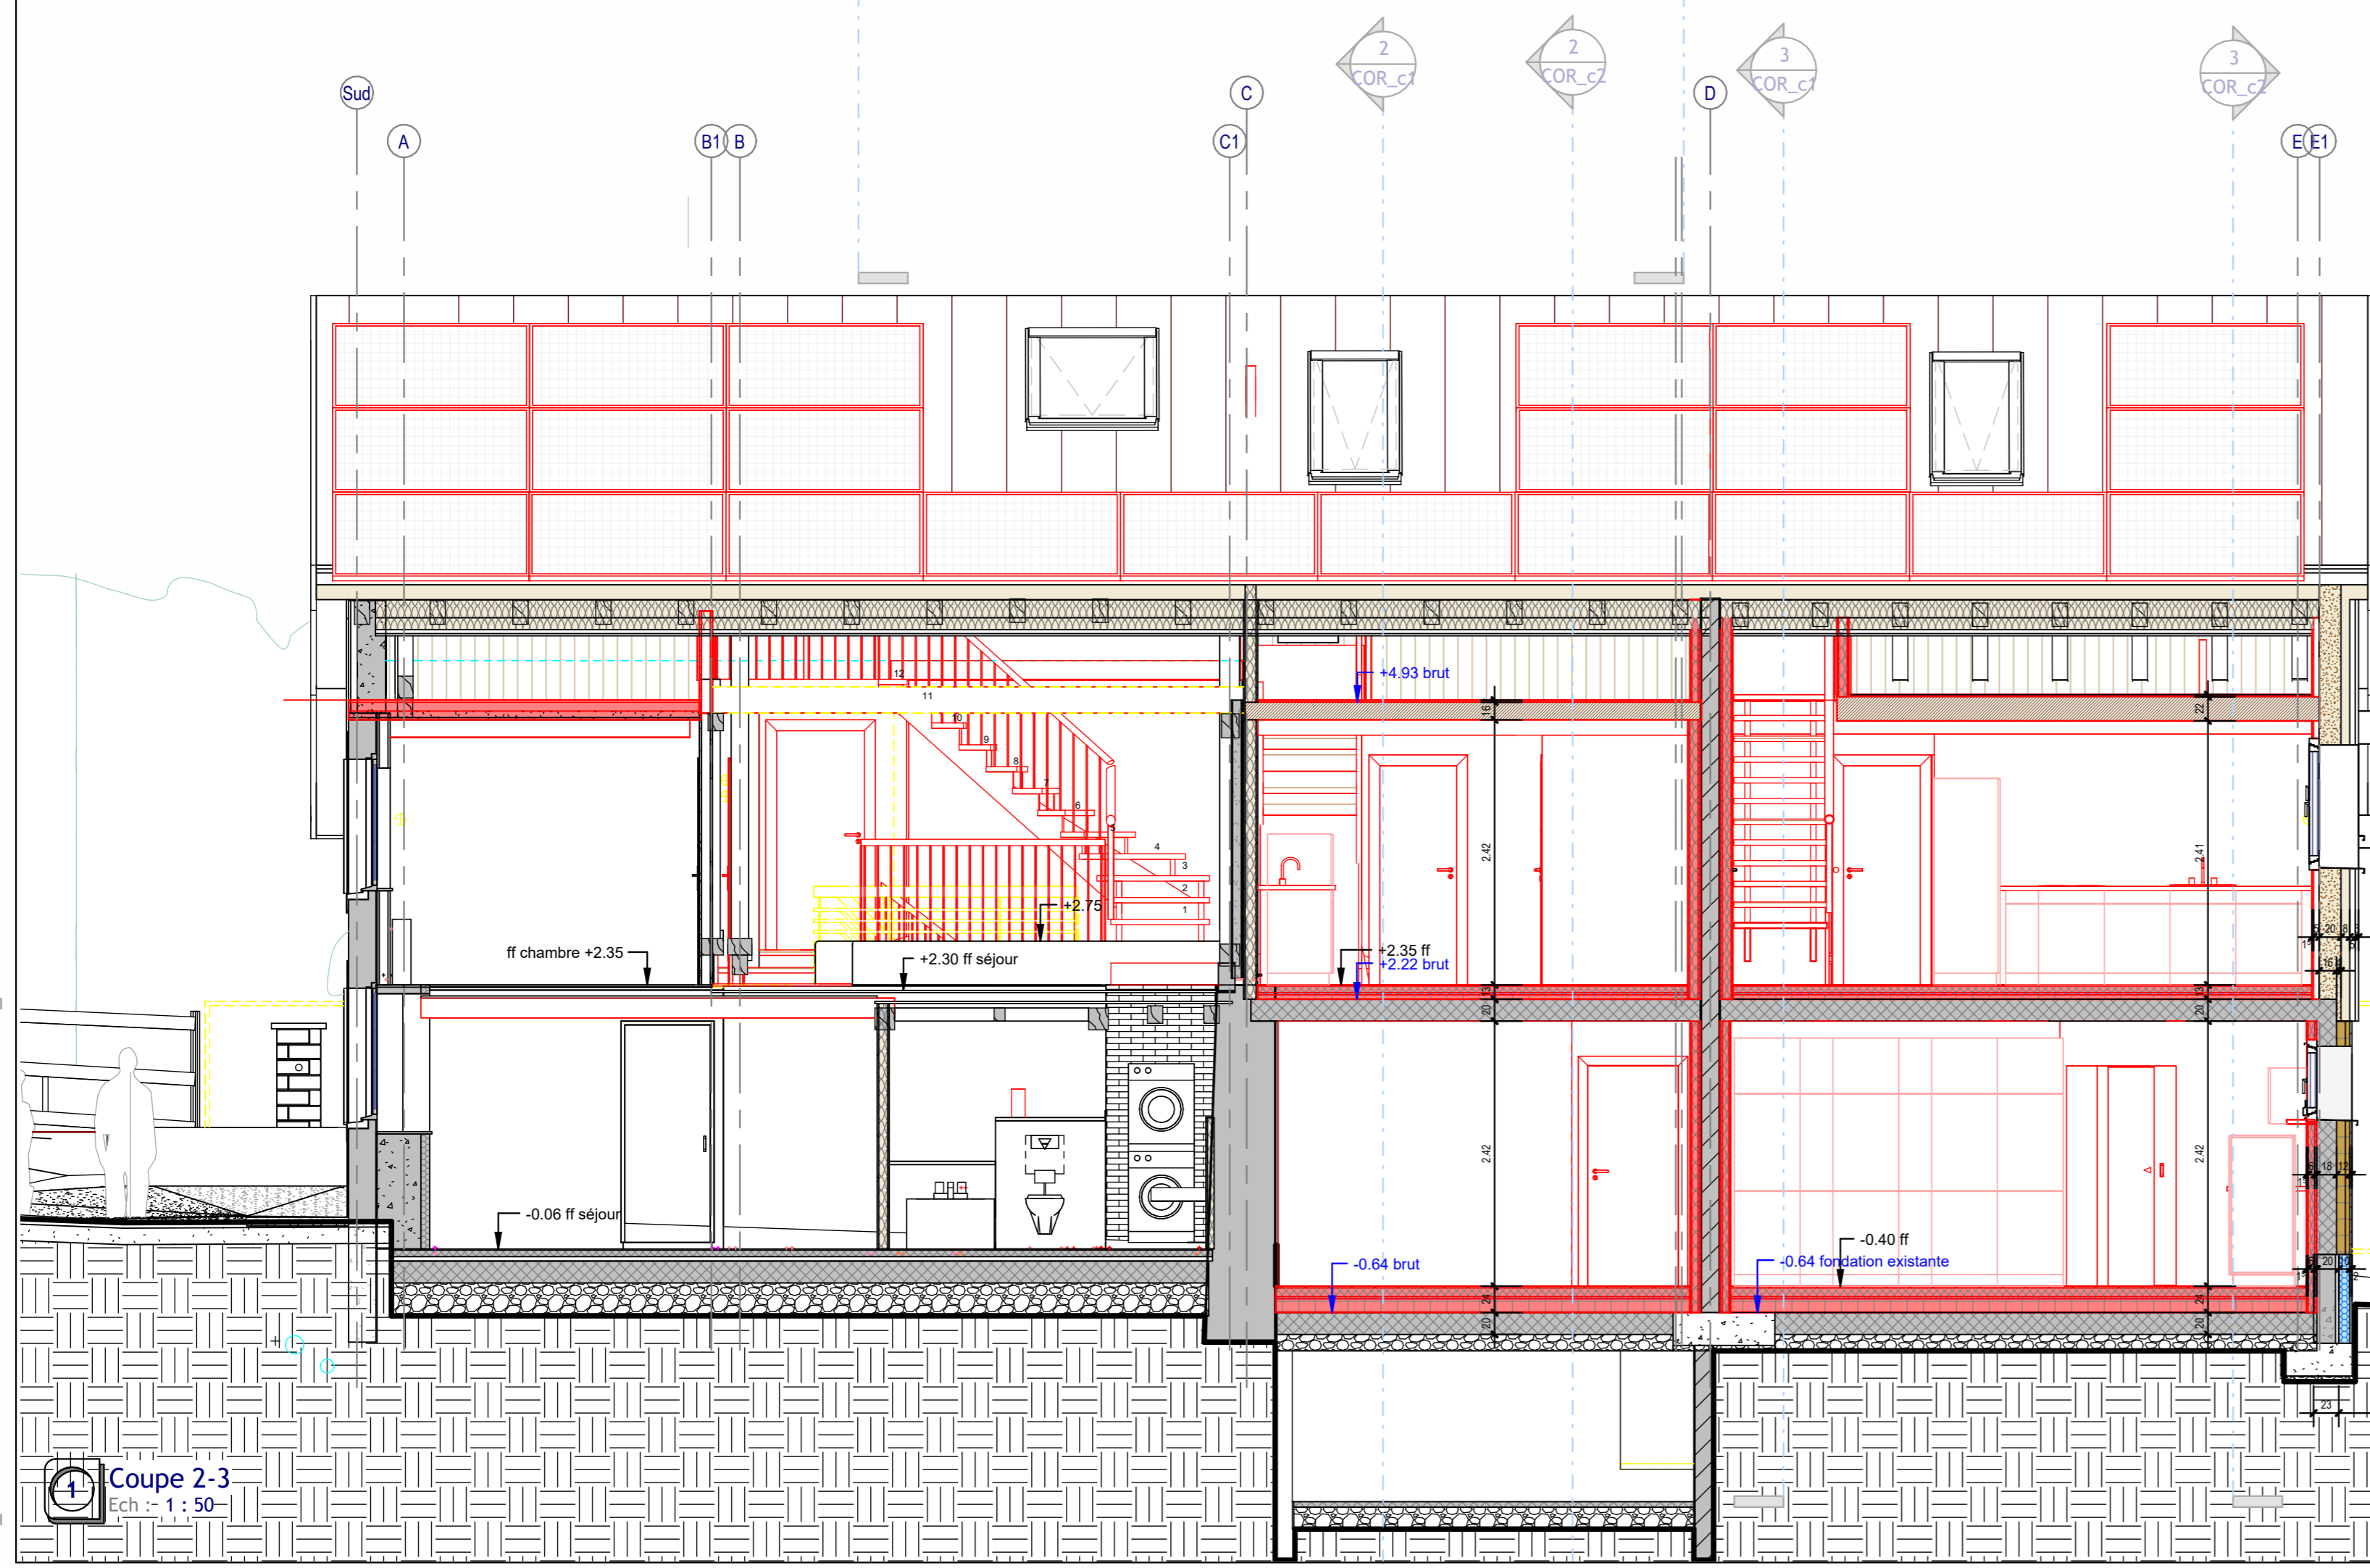

4 Coupe 2-3
Ech : 1 : 50

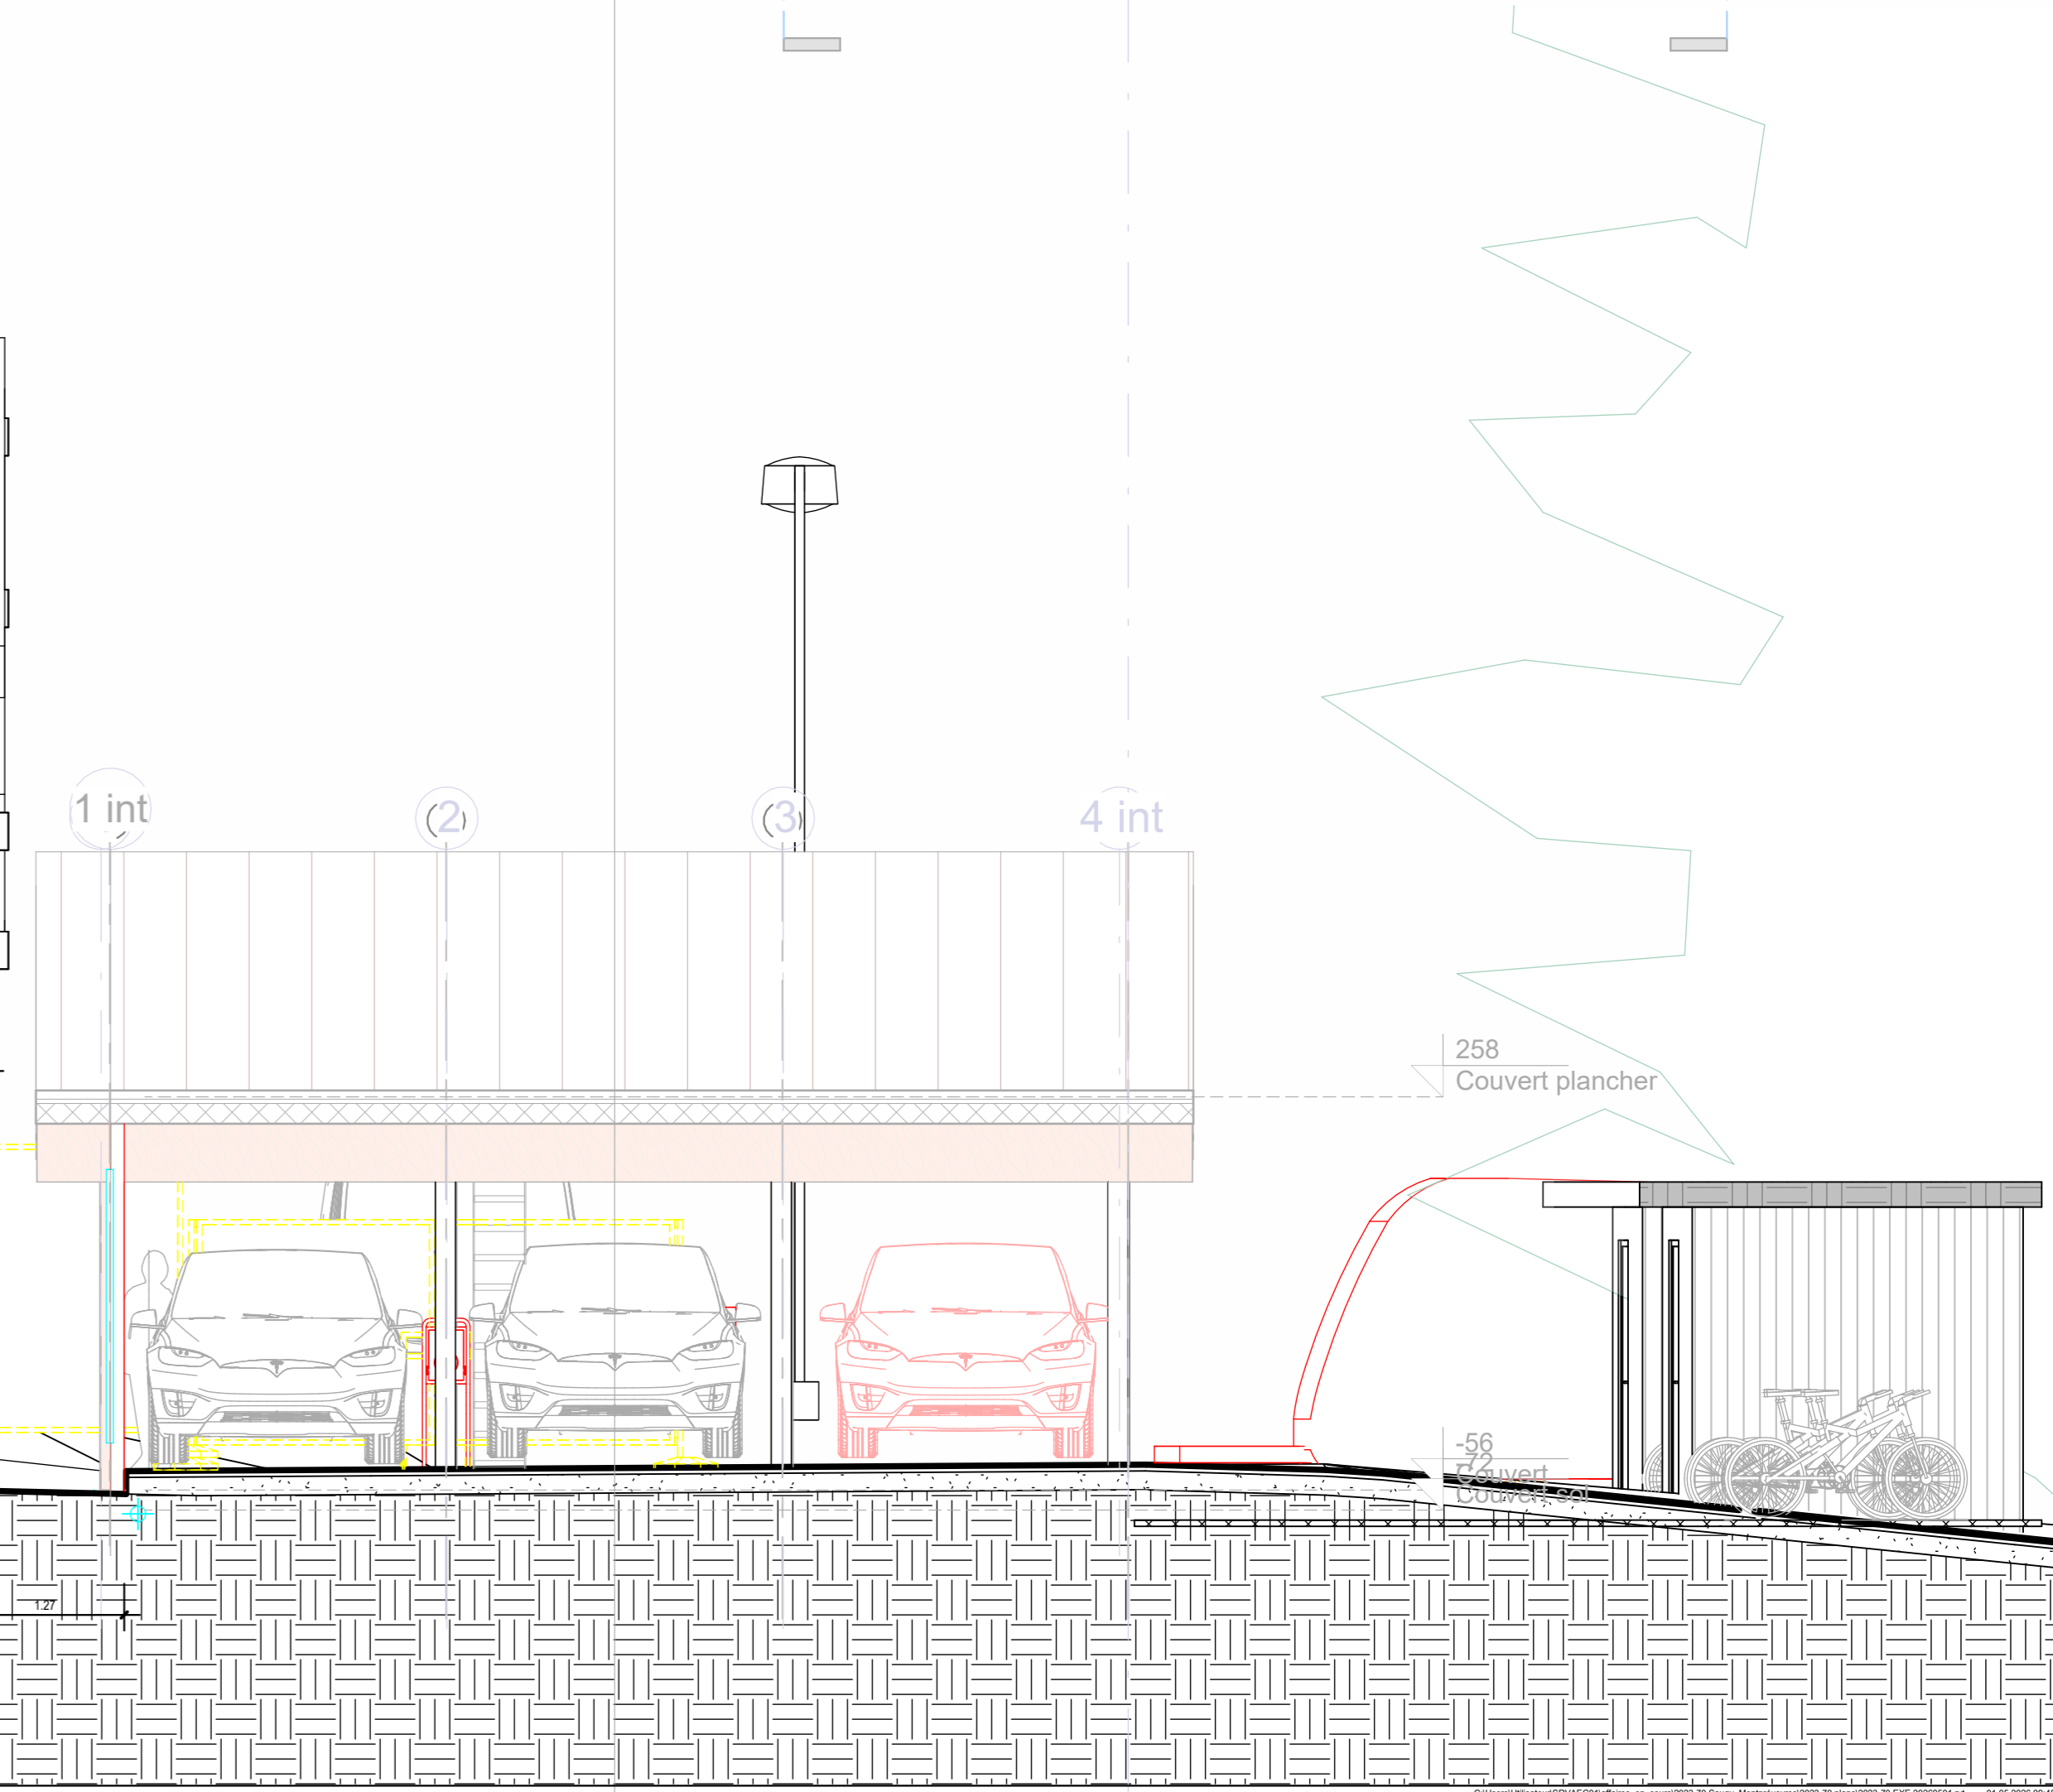

56 Couvert