



Modifications	
Date	Description
21.07.2025	préparation EXE
26.08.2025	Variante lot 02
21.02.2026	reprise māj lot 2 / local tech
24.02.2026	préparation EXE
06.03.2026	māj EXE - coordination
11.03.2026	māj ossatures bois
16.03.2026	māj sanitaires A1.15; B2.09
26.03.2026	modif douche B2.06
23.04.2026	māj local technique + solaire
01.05.2026	escalier C; douche B3.12; doublement dalle sur rez
06.05.2026	cuisine 2; radiateurs; conduites EU, velux

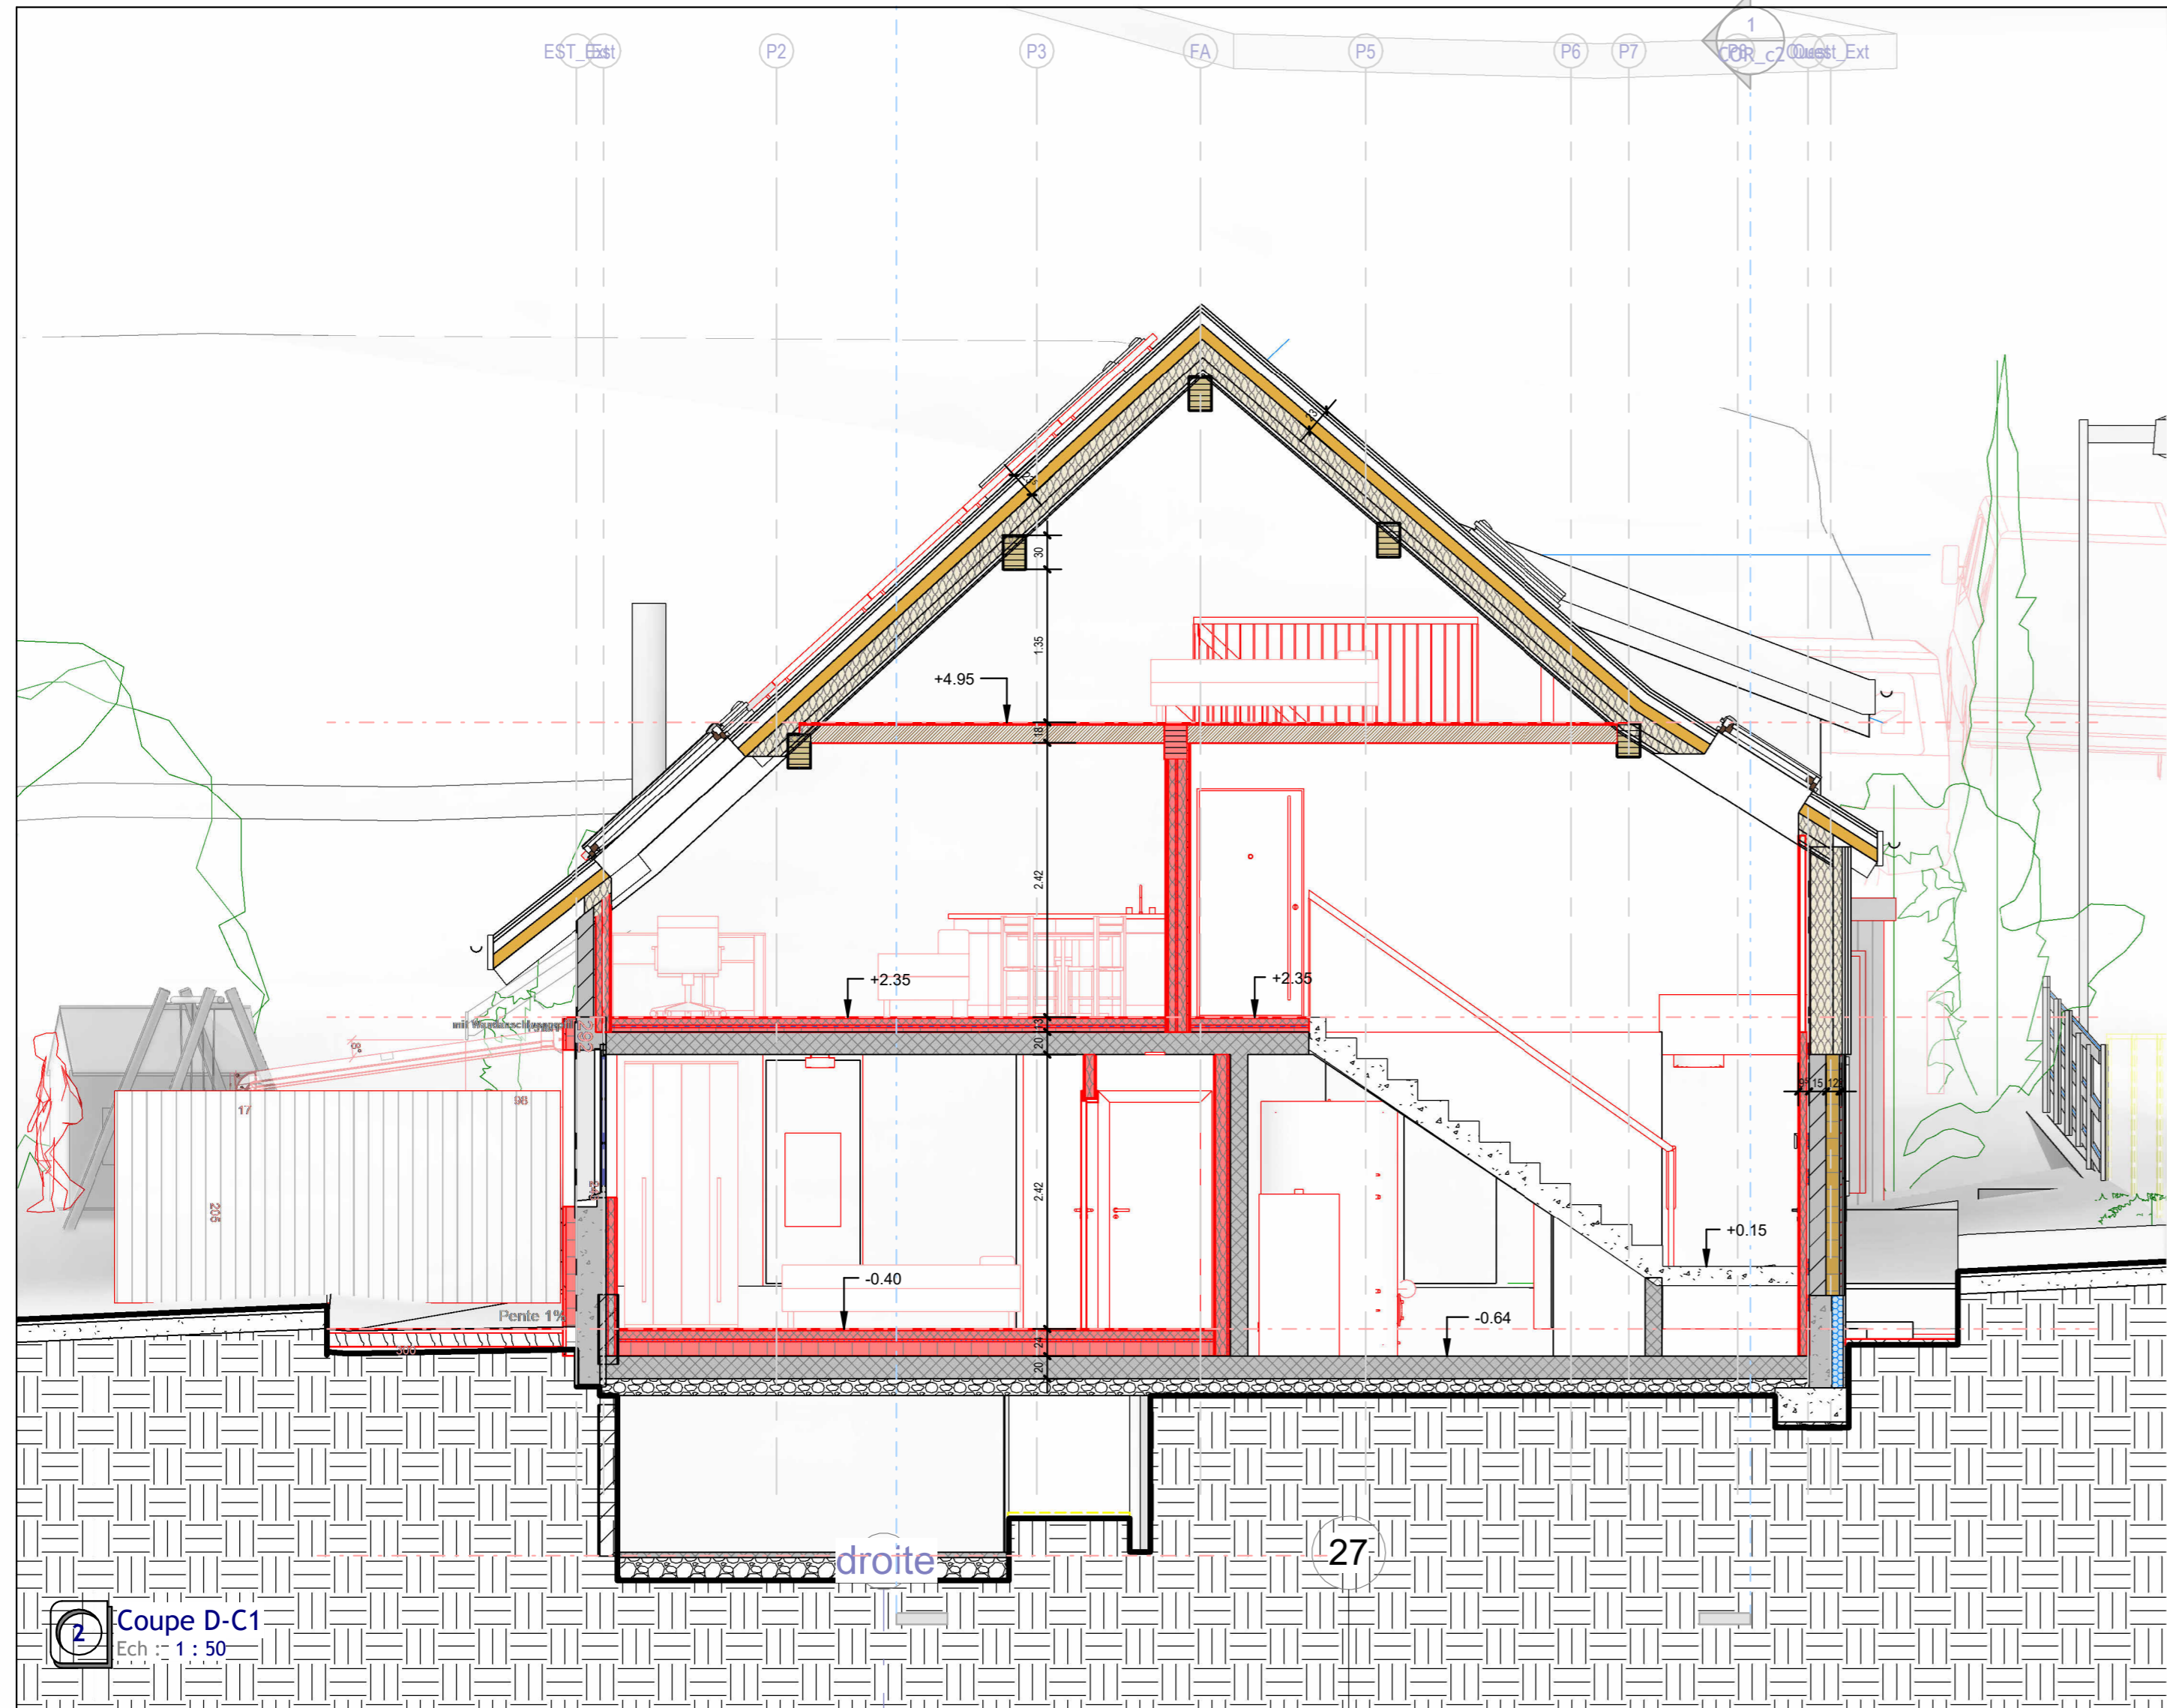

2 Coupe D-C1  
Ech : 1 : 50

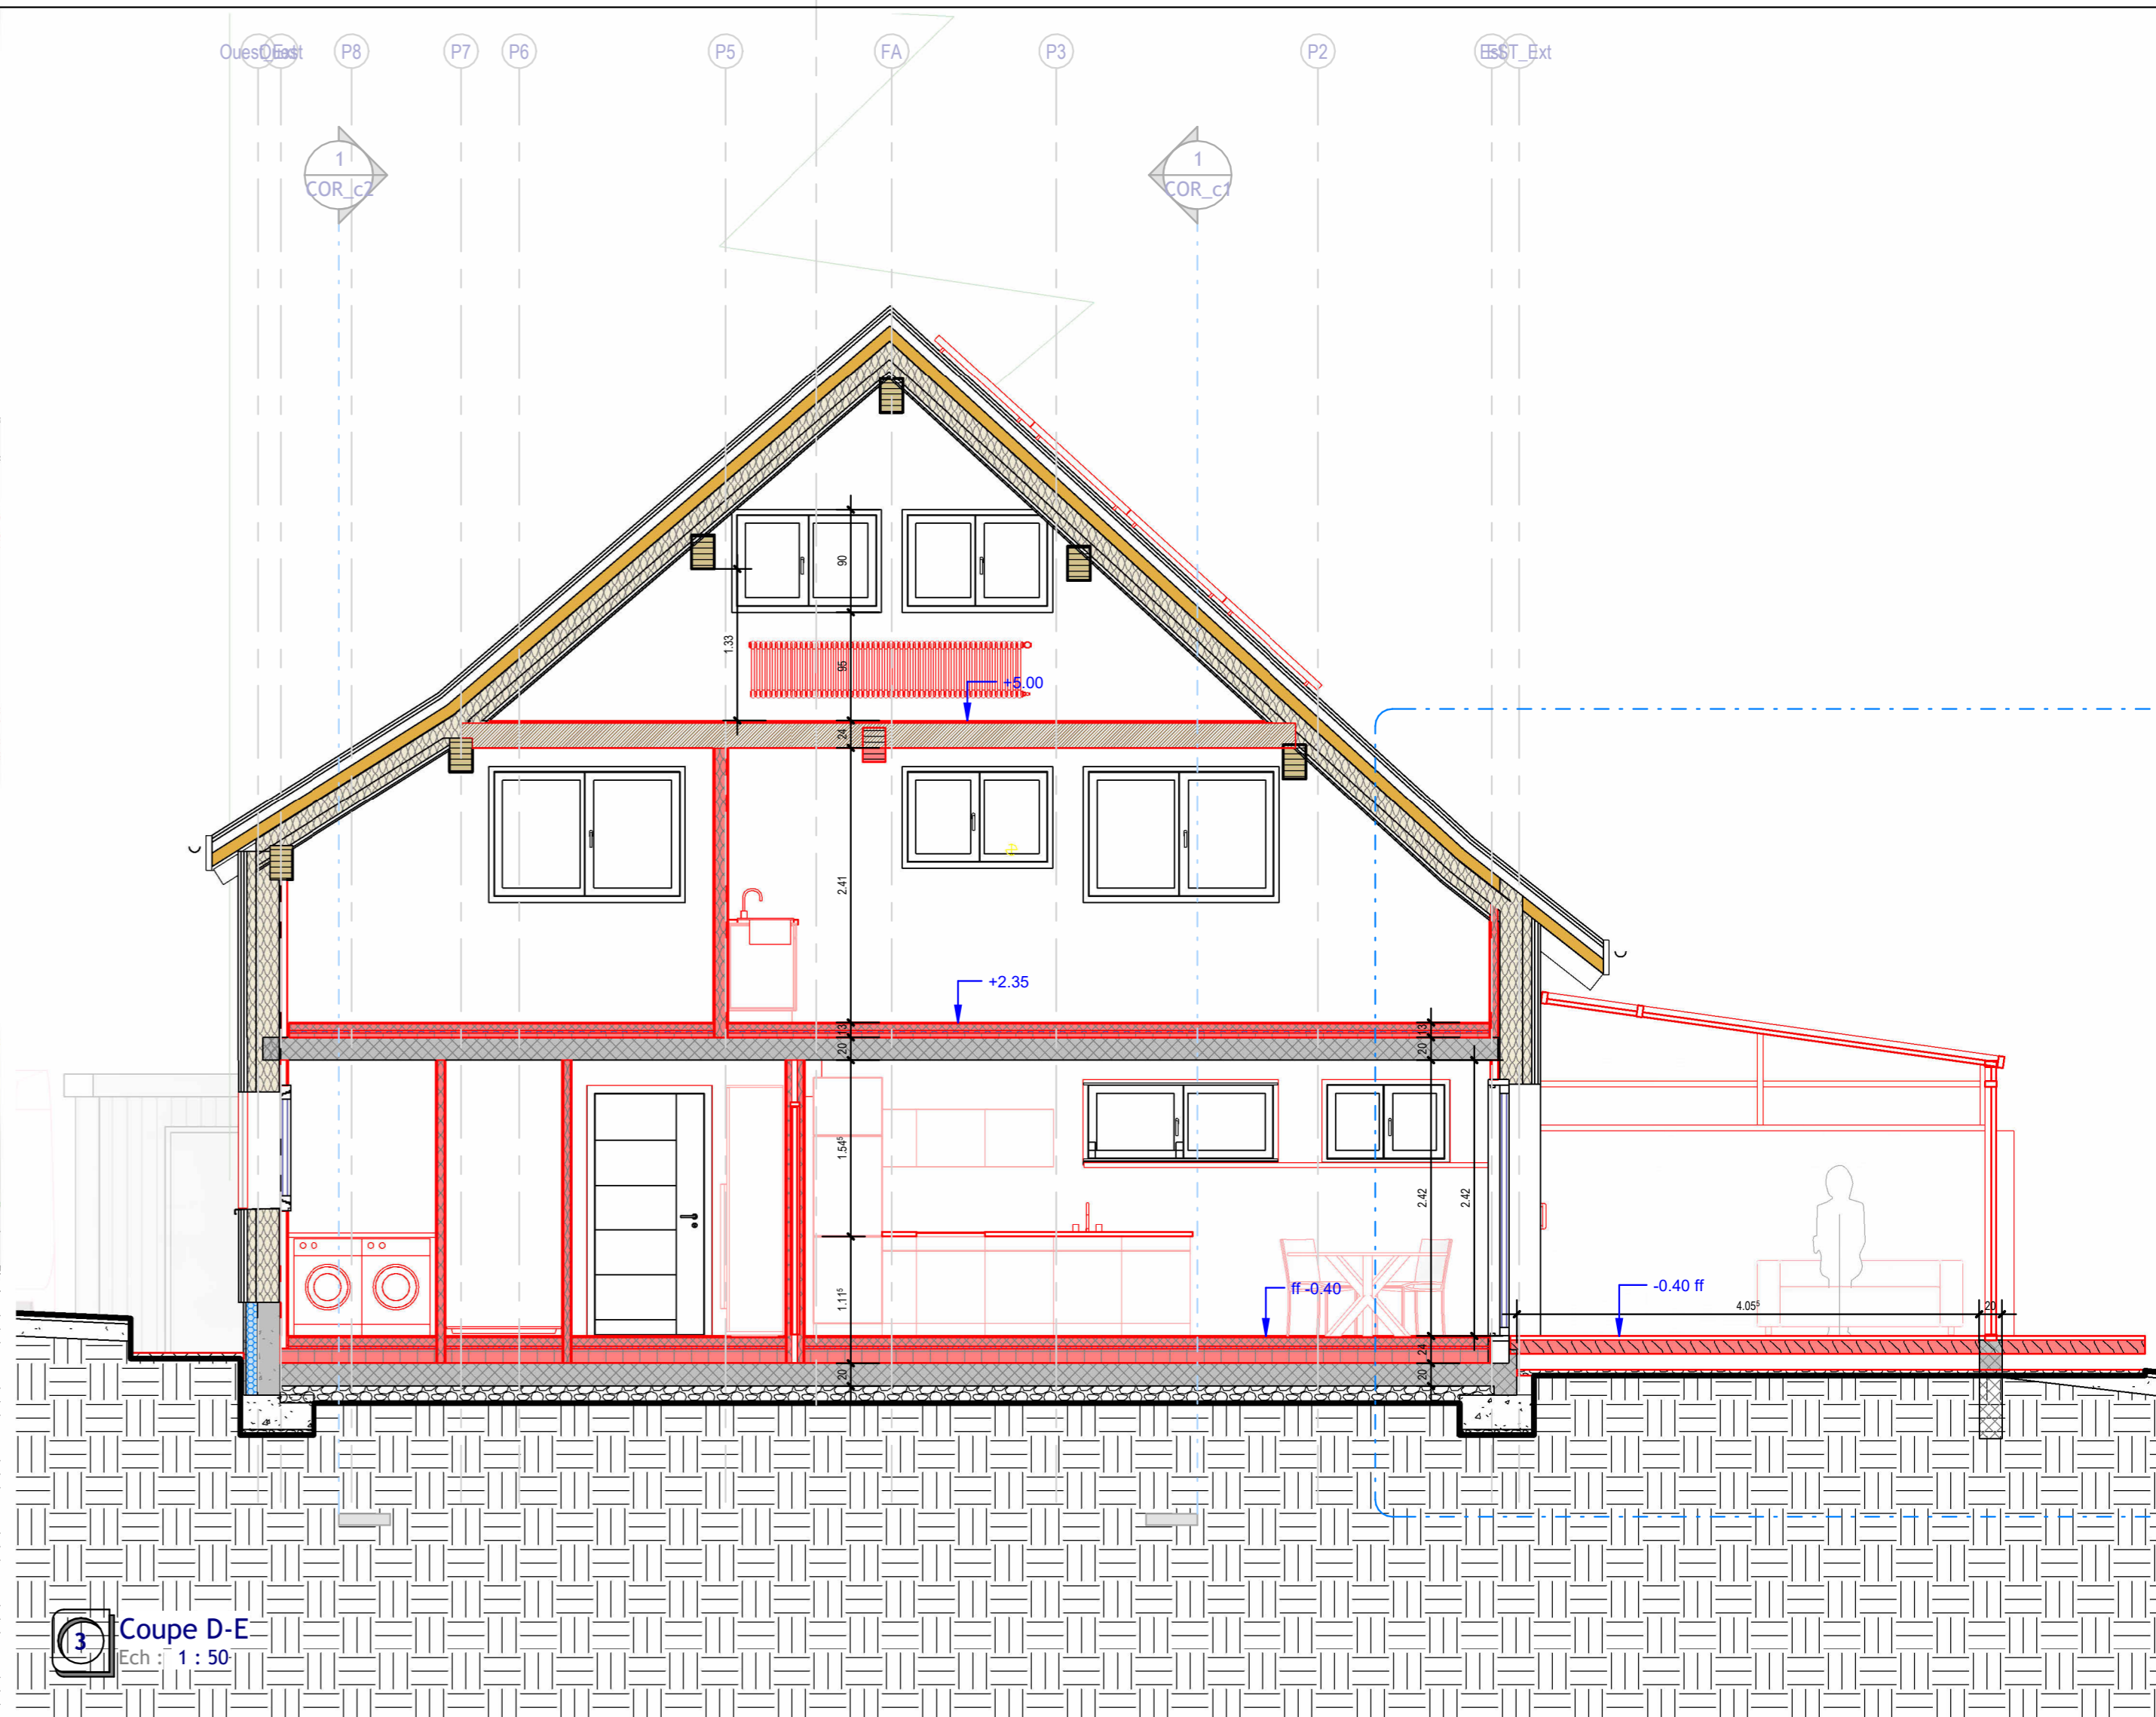

3 Coupe D-E  
Ech : 1 : 50

- toutes les cotes sont brutes
- les hauteurs et contre-cœurs des portes, porte-fenêtres et fenêtres sont brutes, cotés depuis le sol fini
- l'entrepreneur est tenu de contrôler toutes les cotes. En cas de divergence, il doit avertir immédiatement la DT.


2023-70  
Véronique et Nicolas Saugy  
route à l'Allamand 8  
1081 Montpreveyres

transformation maison  
route à l'Allamand 8  
1081 Montpreveyres

exécution  
ck 05.03.2025  
modifications 06.05.2026  
COR\_c2  
coupes 2  
éch : 1 : 50

aec architectes  
kaempfer & partners

route de Blessens 52, CH-1675 VAUDERENS  
+41 79 449 04 47 info@aec-architectes.ch

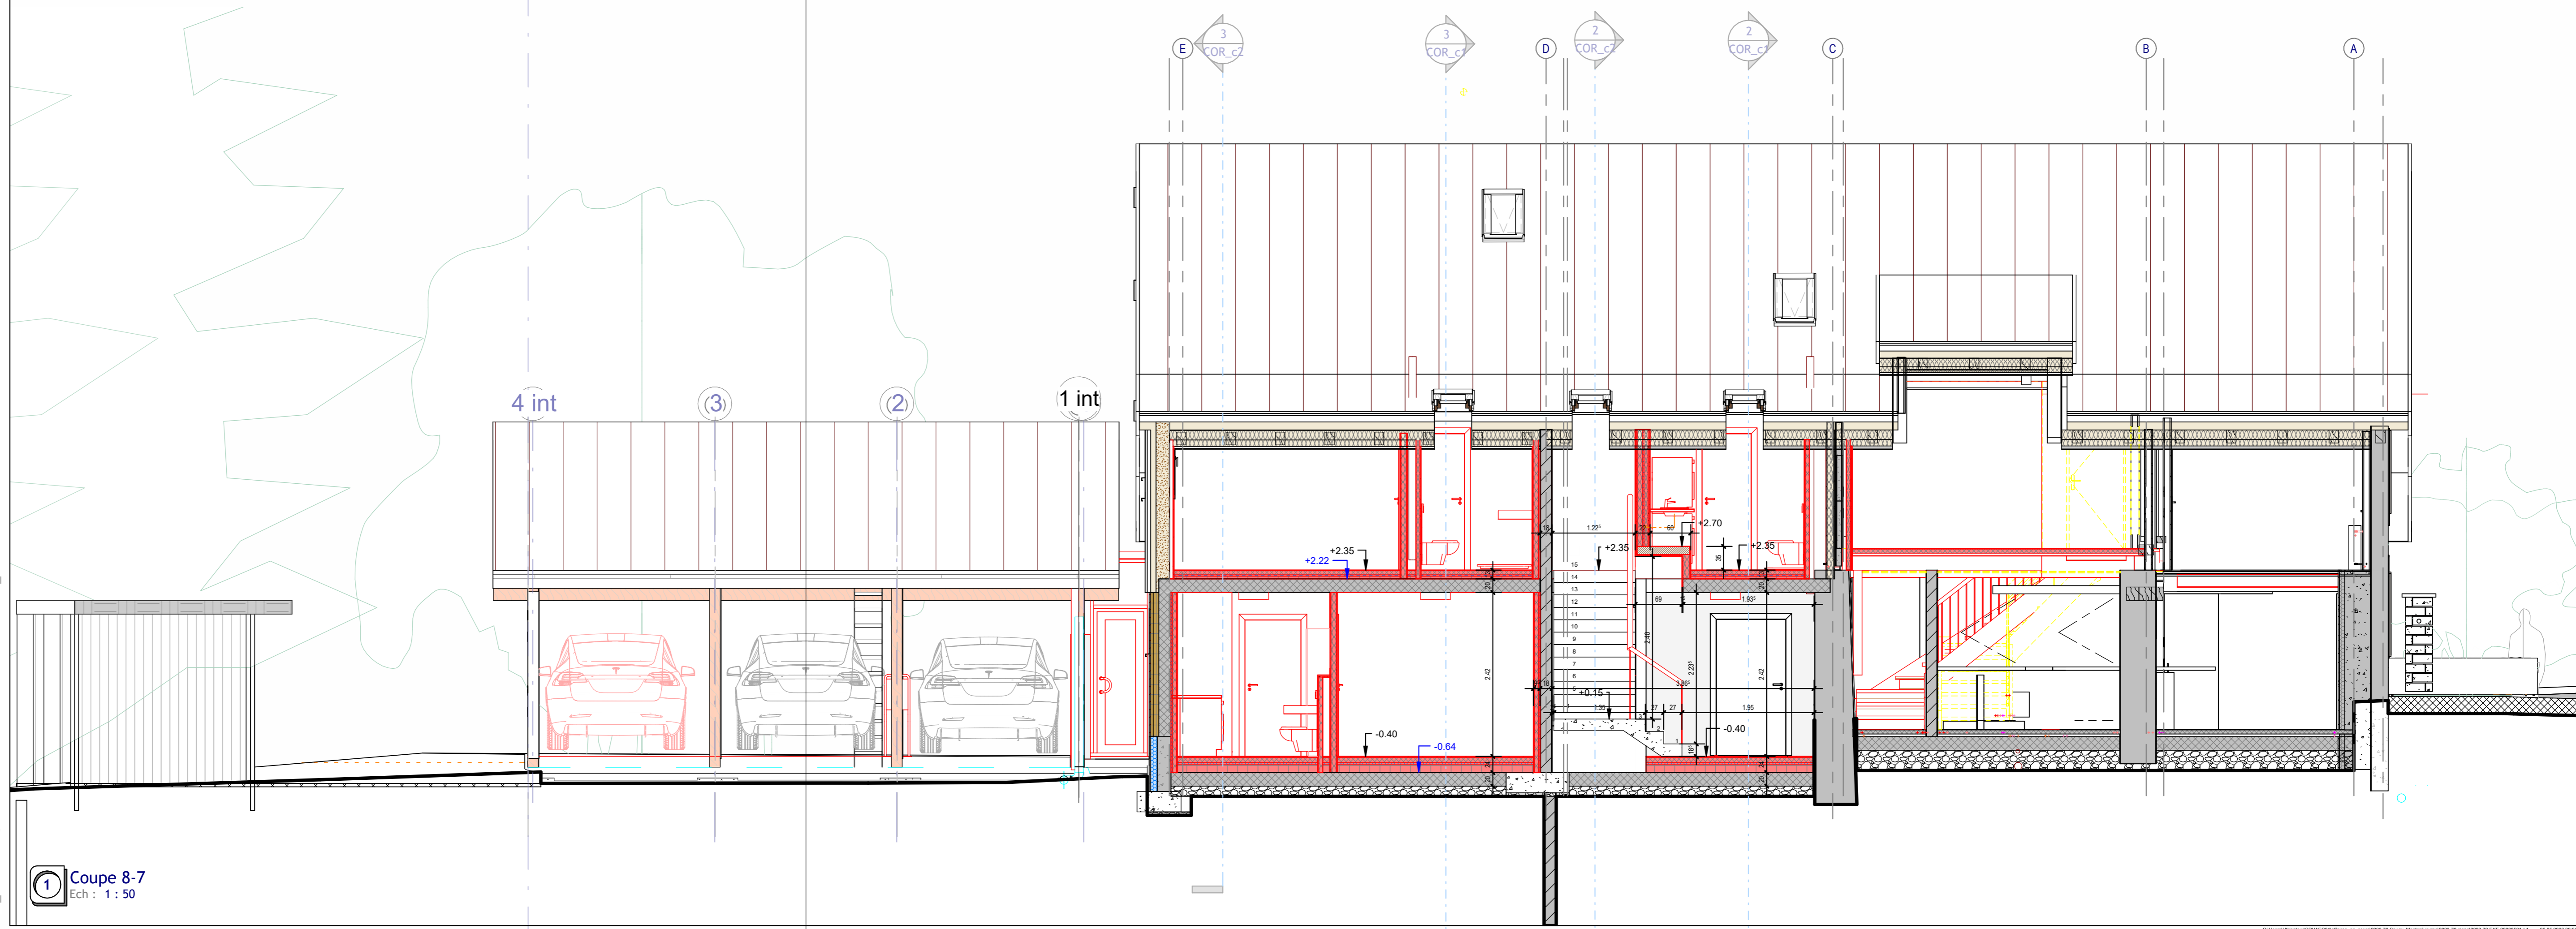

1 Coupe 8-7  
Ech : 1 : 50