


Modifications	
Date	Description
21.07.2025	préparation EXE
24.02.2026	préparation EXE
06.03.2026	maj EXE - coordination
11.03.2026	maj ossatures bois
16.03.2026	maj sanitaires A1.15; B2.09
25.03.2026	maj sécurité feu
26.03.2026	modif douche B2.06
06.04.2026	div. corrections
23.04.2026	maj local technique + solaire
01.05.2026	escalier C, douche B3.12; écoulement dalle sur rez
06.05.2026	cuisine 2, radiateurs, conduites EU, velux
20.02.2026	execution, niv. fond. axe D

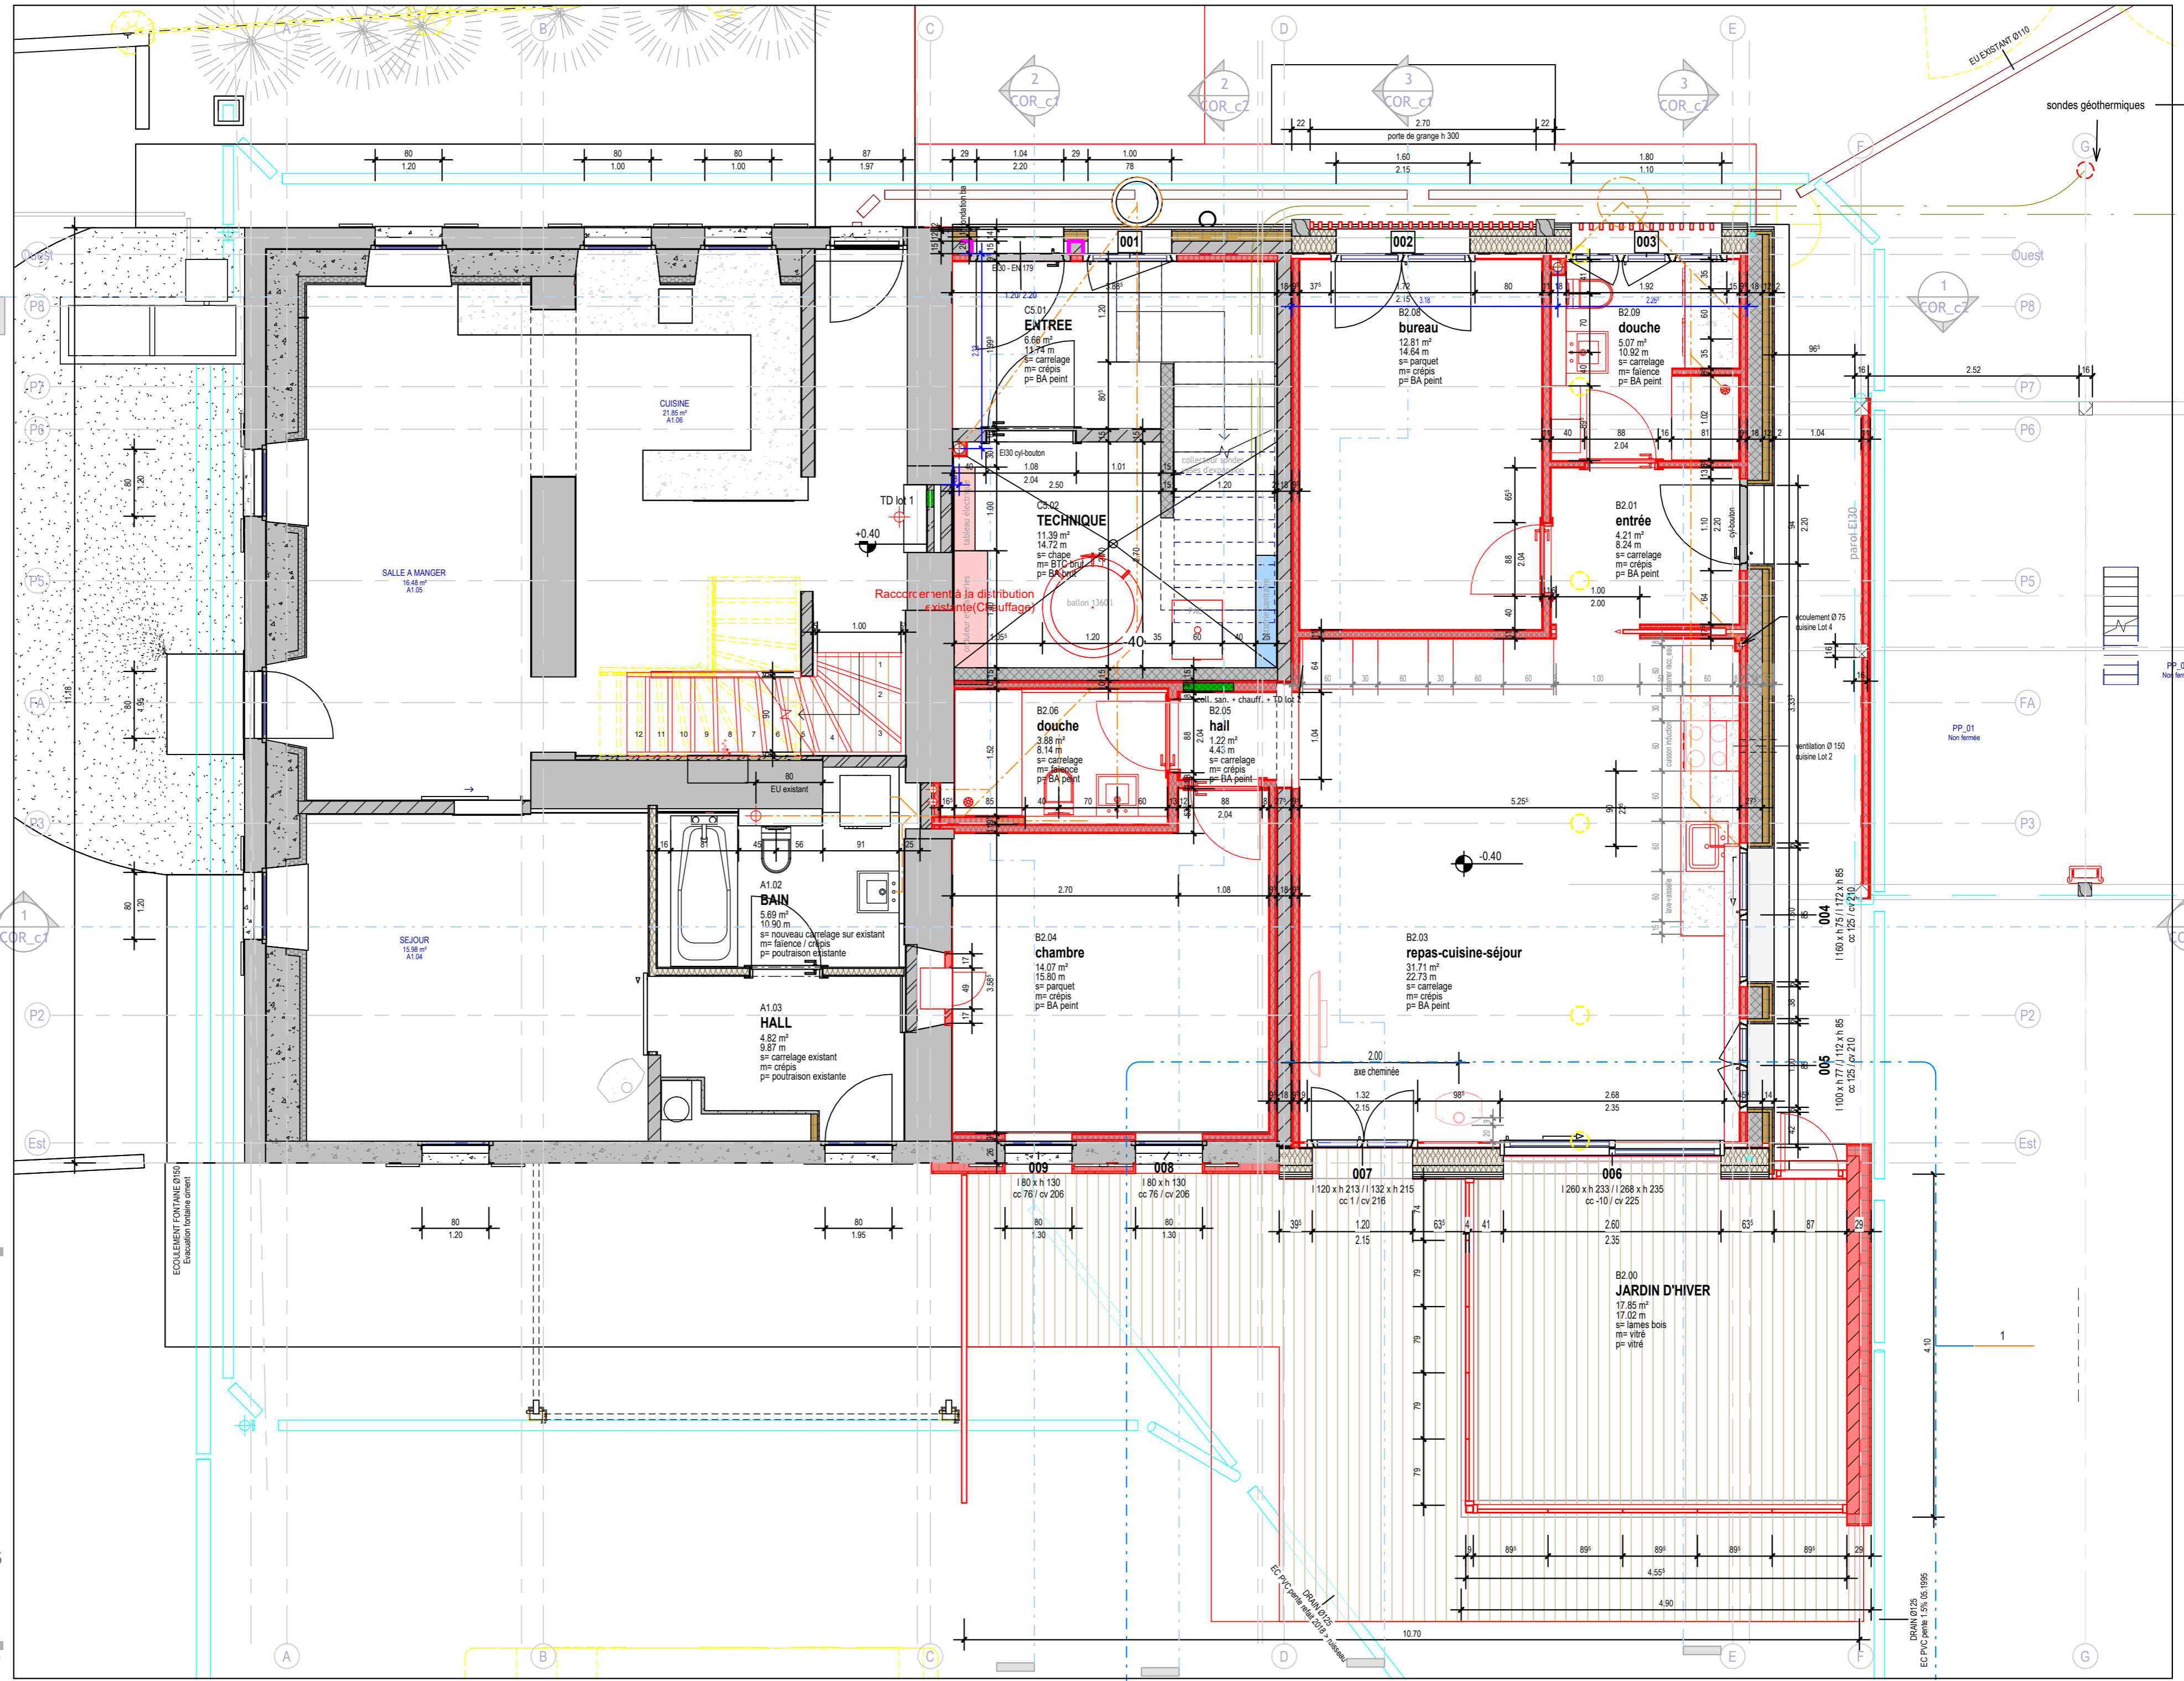

- toutes les cotes sont brutes
- les hauteurs et contre-cœurs des portes, porte-fenêtres et fenêtres sont brutes, cotés depuis le sol fini
- L'entrepreneur est tenu de contrôler toutes les cotes. En cas de divergence, il doit avertir immédiatement la DT.

2023-70
 Véronique et Nicolas Saugy
 route à l'Allamand 8
 1081 Montpreveyres

transformation maison
 route à l'Allamand 8
 1081 Montpreveyres

exécution ck 18.02.2025
 modifications 20.02.2026

COR_00 éch : 1 : 50
 rez coordination

aec architectes
 kaempfer & partners

route de Blessens 52, CH-1675 VAUDERENS
 +41 79 449 04 47 info@aec-architectes.ch