


Modifications	
Date	Description
21.07.2025	préparation EXE
24.02.2026	préparation EXE
06.03.2026	maj EXE - coordination
11.03.2026	maj ossatures bois
16.03.2026	maj sanitaires A1.15; B2.09
25.03.2026	maj sécurité feu
26.03.2026	modif douche B2.06
06.04.2026	div. corrections
23.04.2026	maj local technique + solaire
01.05.2026	escalier C, douche B3.12; écoulement dalle sur rez
06.05.2026	cuisine 2, radiateurs, conduites EU, velux
20.05.2026	exécution, niv. fond. axe D
08.06.2026	maj EXE; fenêtres 004 + 005

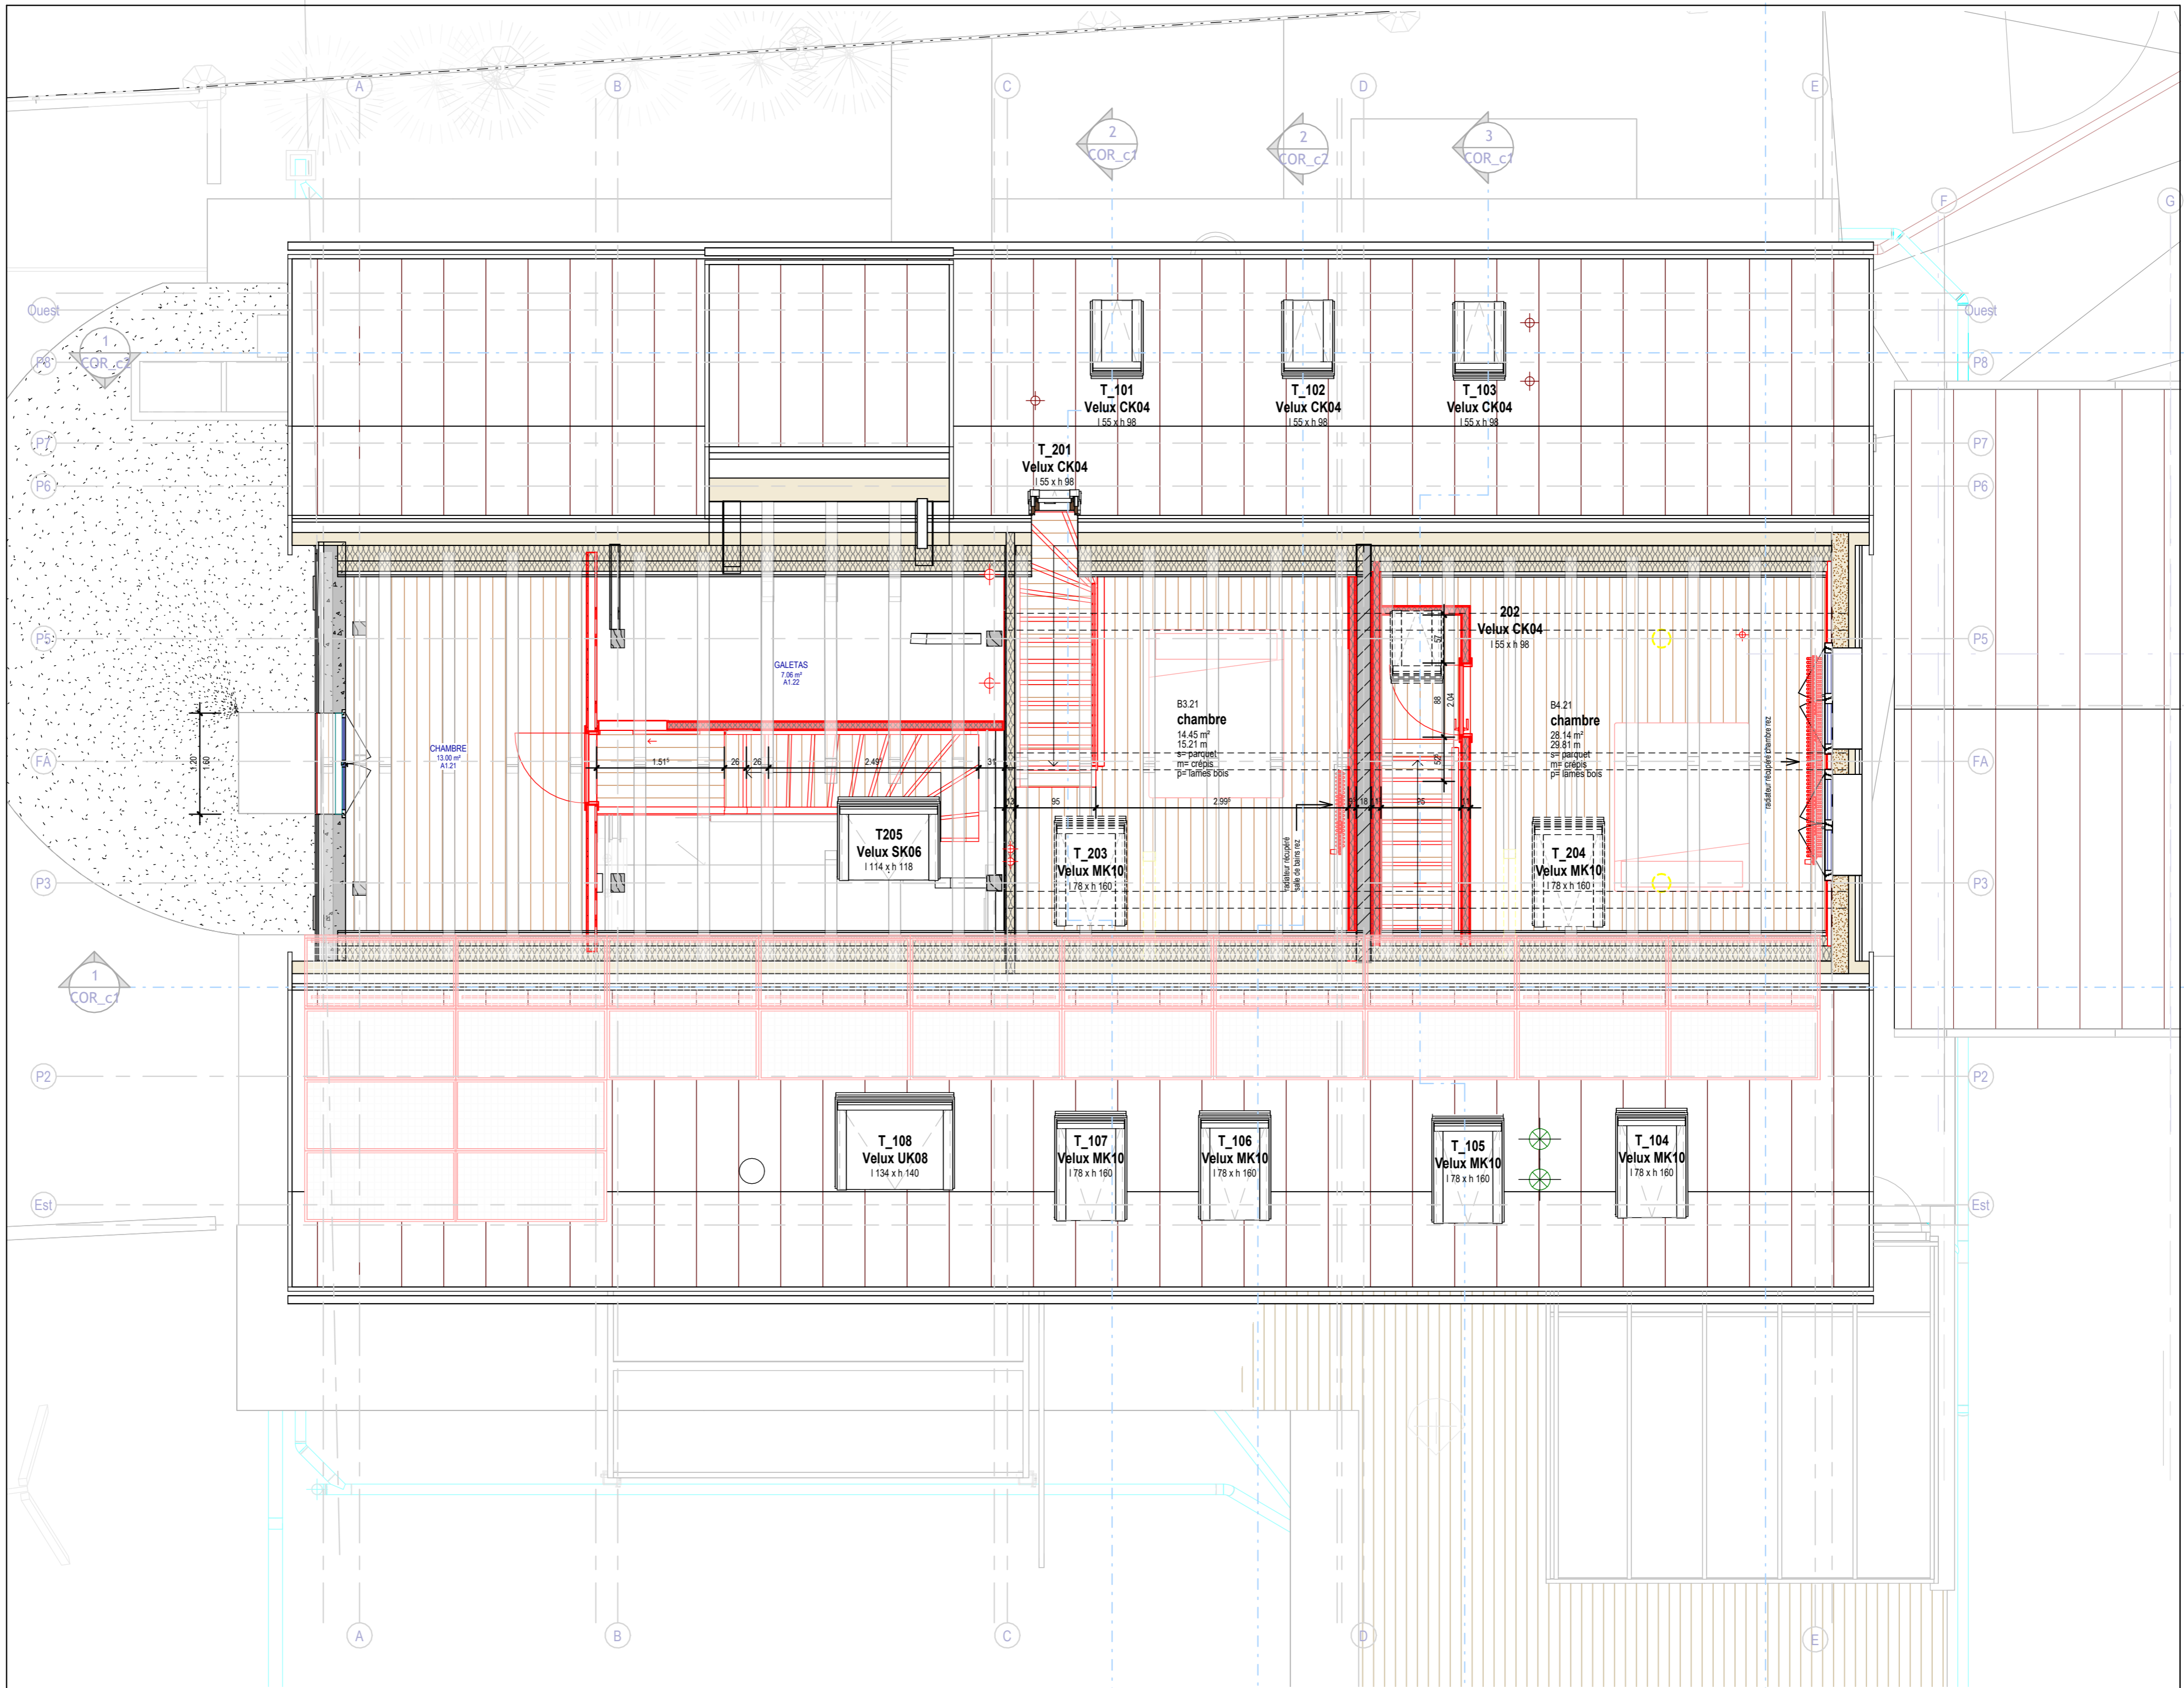

- toutes les cotes sont brutes
- les hauteurs et contre-cœurs des portes, porte-fenêtres et fenêtres sont brutes, cotés depuis le sol fini
- L'entrepreneur est tenu de contrôler toutes les cotes. En cas de divergence, il doit avertir immédiatement la DT.

2023-70  
Véronique et Nicolas Saugy  
route à l'Allamand 8  
1081 Montpreveyres

transformation maison  
route à l'Allamand 8  
1081 Montpreveyres

exécution  
ck 24.02.2025  
modifications 08.06.2026

COR\_02 éch : 1 : 50  
combles coordination

aec architectes  
kaempfer & partners