



Modifications	
Date	Description
21.07.2025	préparation EXE
21.02.2026	reprise māj lot 2 / local tech
24.02.2026	préparation EXE
06.03.2026	māj EXE - coordination
11.03.2026	māj ossatures bois
26.03.2026	modif douche B2.06
06.04.2026	div. corrections
23.04.2026	māj local technique + solaire
20.05.2026	execution, niv. fond. axe D
21.06.2026	māj canalisations; façade Ouest C-D; fenêtres

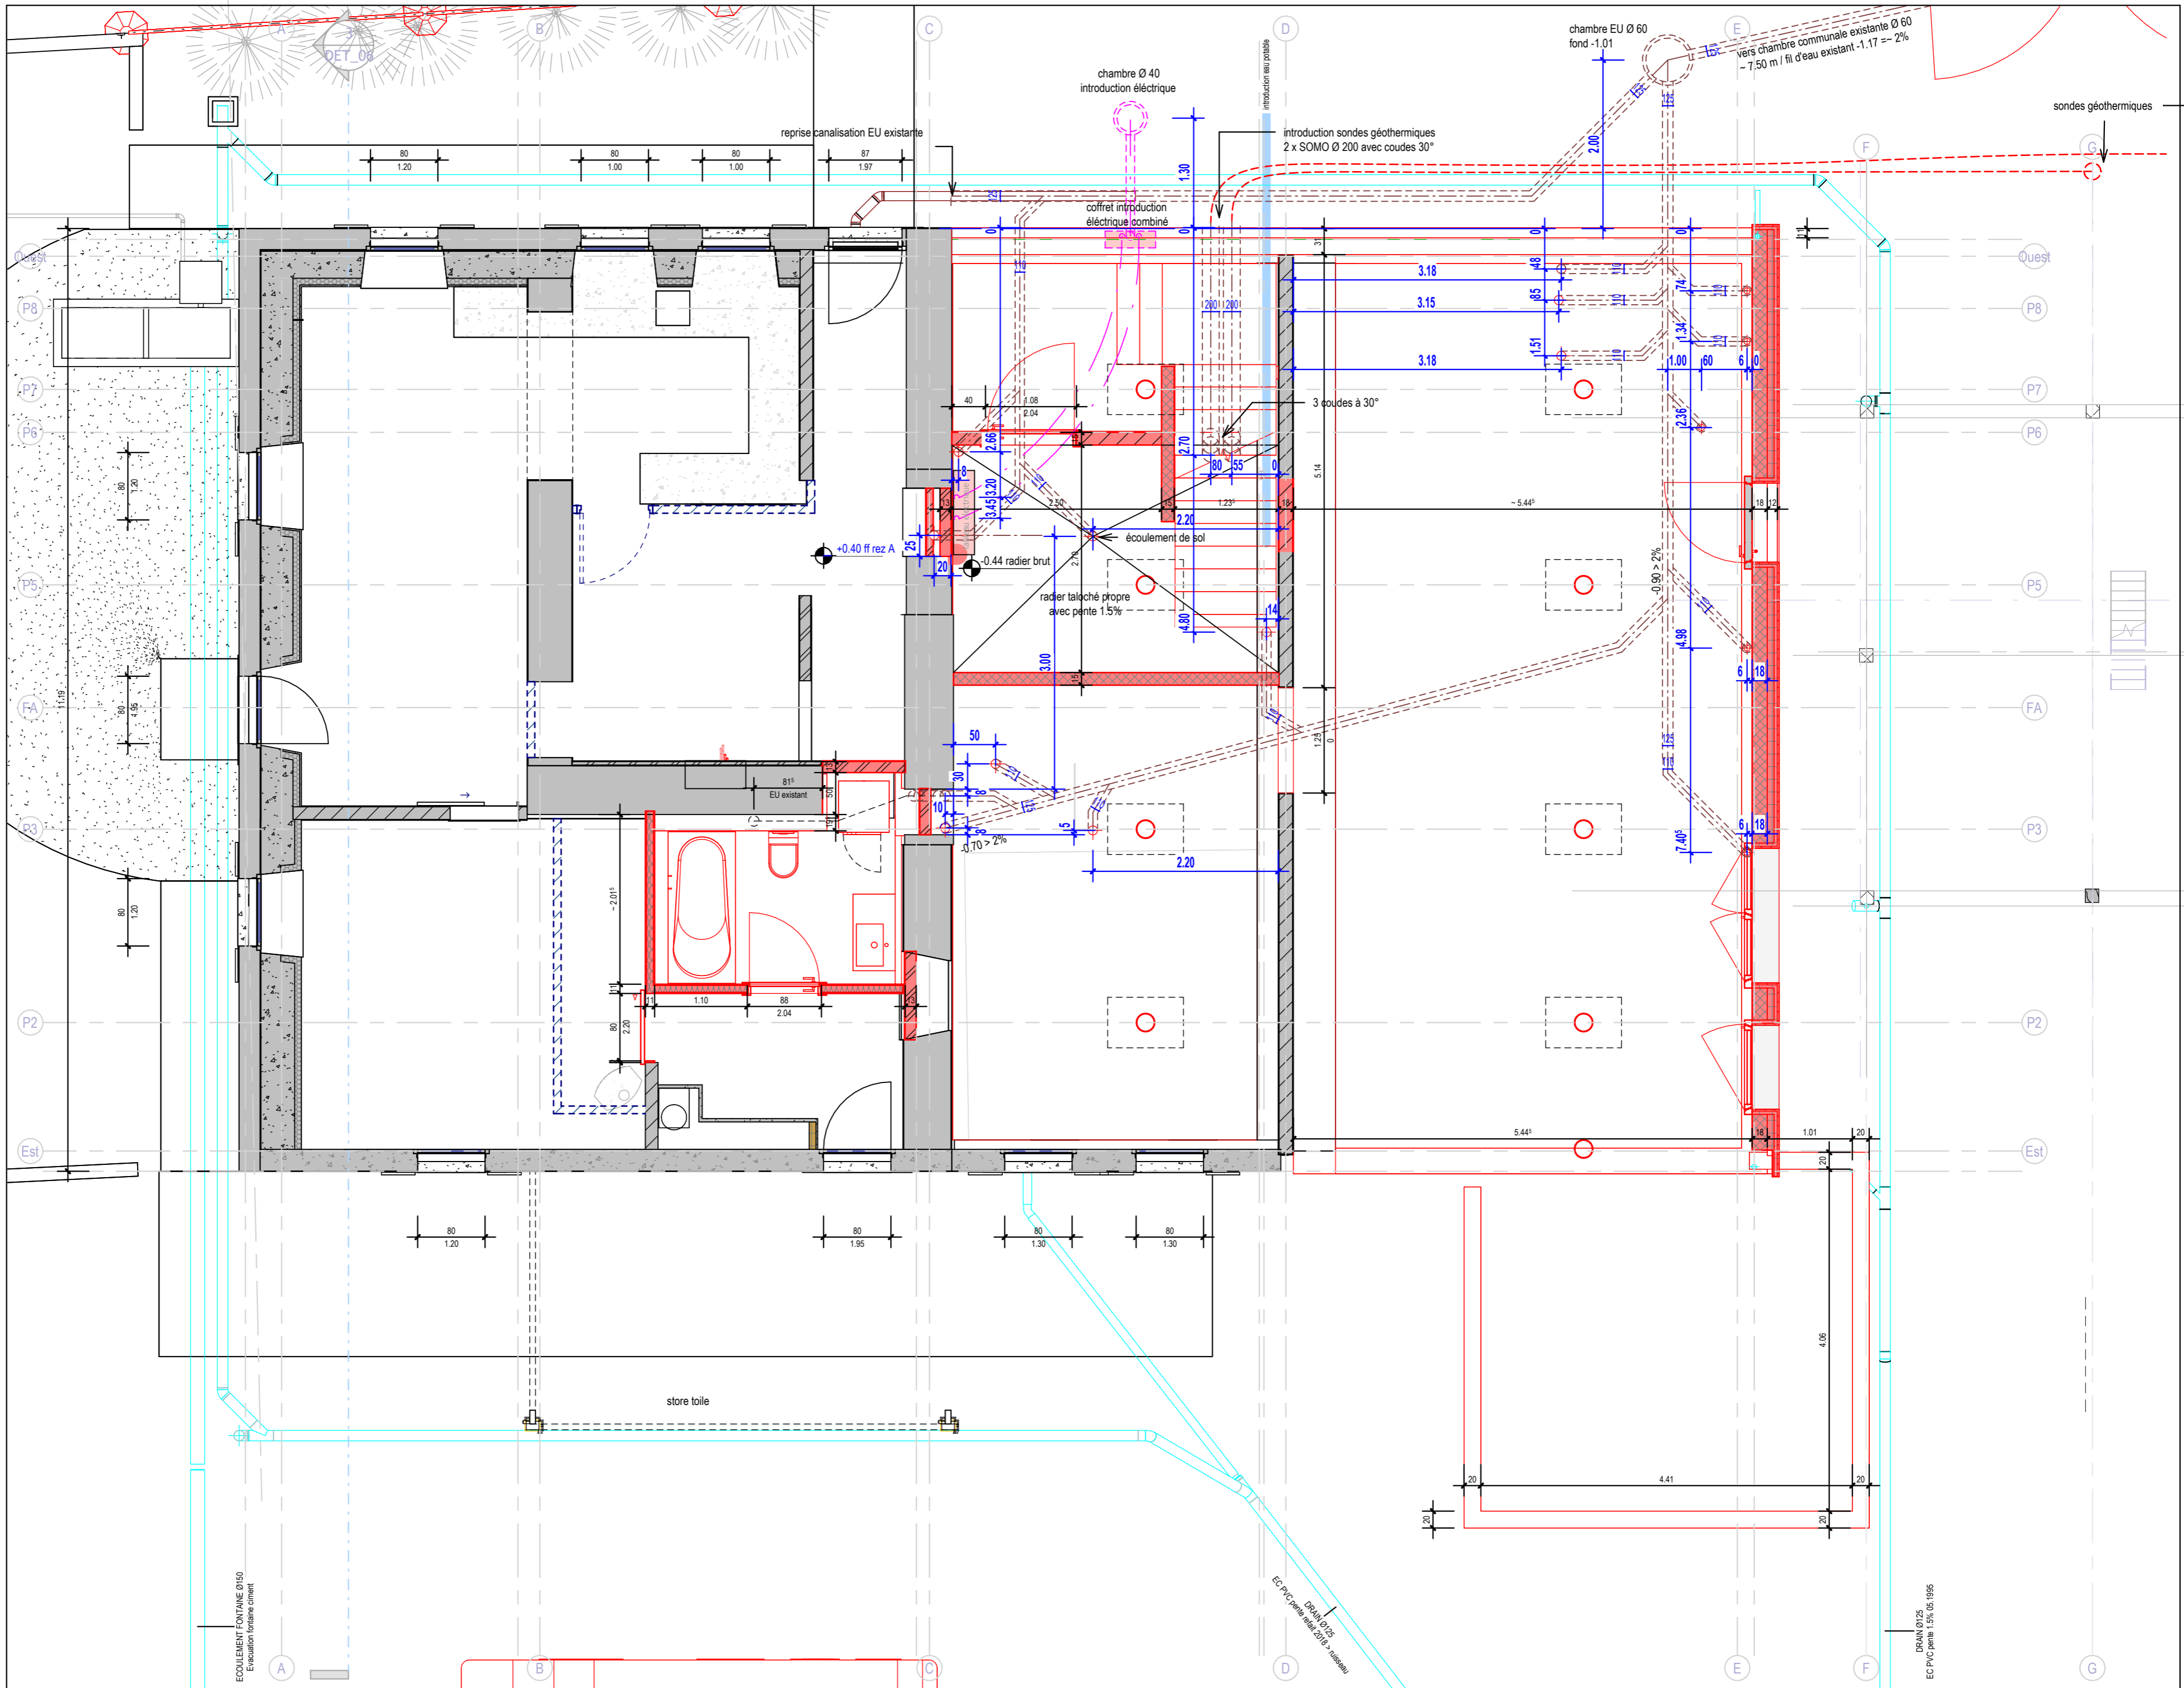

- toutes les cotes sont brutes
- les hauteurs et contre-cœurs des portes, porte-fenêtres et fenêtres sont brutes, cotés depuis le sol fini
- L'entrepreneur est tenu de contrôler toutes les cotes. En cas de divergence, il doit avertir immédiatement la DT.

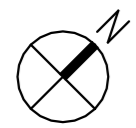

2023-70  
 Véronique et Nicolas Saugy  
 route à l'Allamand 8  
 1081 Montpreveyres

transformation maison  
 route à l'Allamand 8  
 1081 Montpreveyres

exécution ck 18.02.2025  
 modifications 21.06.2026

MAC\_01 éch : 1 : 50  
 rez maçon - canal

aec architectes  
 kaempfer & partners

route de Blessens 52, CH-1675 VAUDERENS  
 +41 79 449 04 47 info@aec-architectes.ch

DRAIN Ø125  
 EC PVC pente 1.5% 05.1995