



Modifications	
Date	Description
21.07.2025	préparation EXE
24.02.2026	préparation EXE
06.03.2026	mâj EXE - coordination
11.03.2026	mâj ossatures bois
16.03.2026	mâj sanitaires A1.15; B2.09
25.03.2026	mâj sécurité feu
26.03.2026	modif douche B2.06
06.04.2026	div. corrections
23.04.2026	mâj local technique + solaire
01.05.2026	escalier C; douche B3.12; écoulement dalle sur rez
06.05.2026	cuisine 2, radiateurs, conduites EU, velux
20.05.2026	exécution, niv. fond. axe D
08.06.2026	mâj EXE; fenêtres 004 + 005
15.06.2026	calepinages bain/douche A
21.06.2026	mâj canalisations; façade Ouest C-D; fenêtres

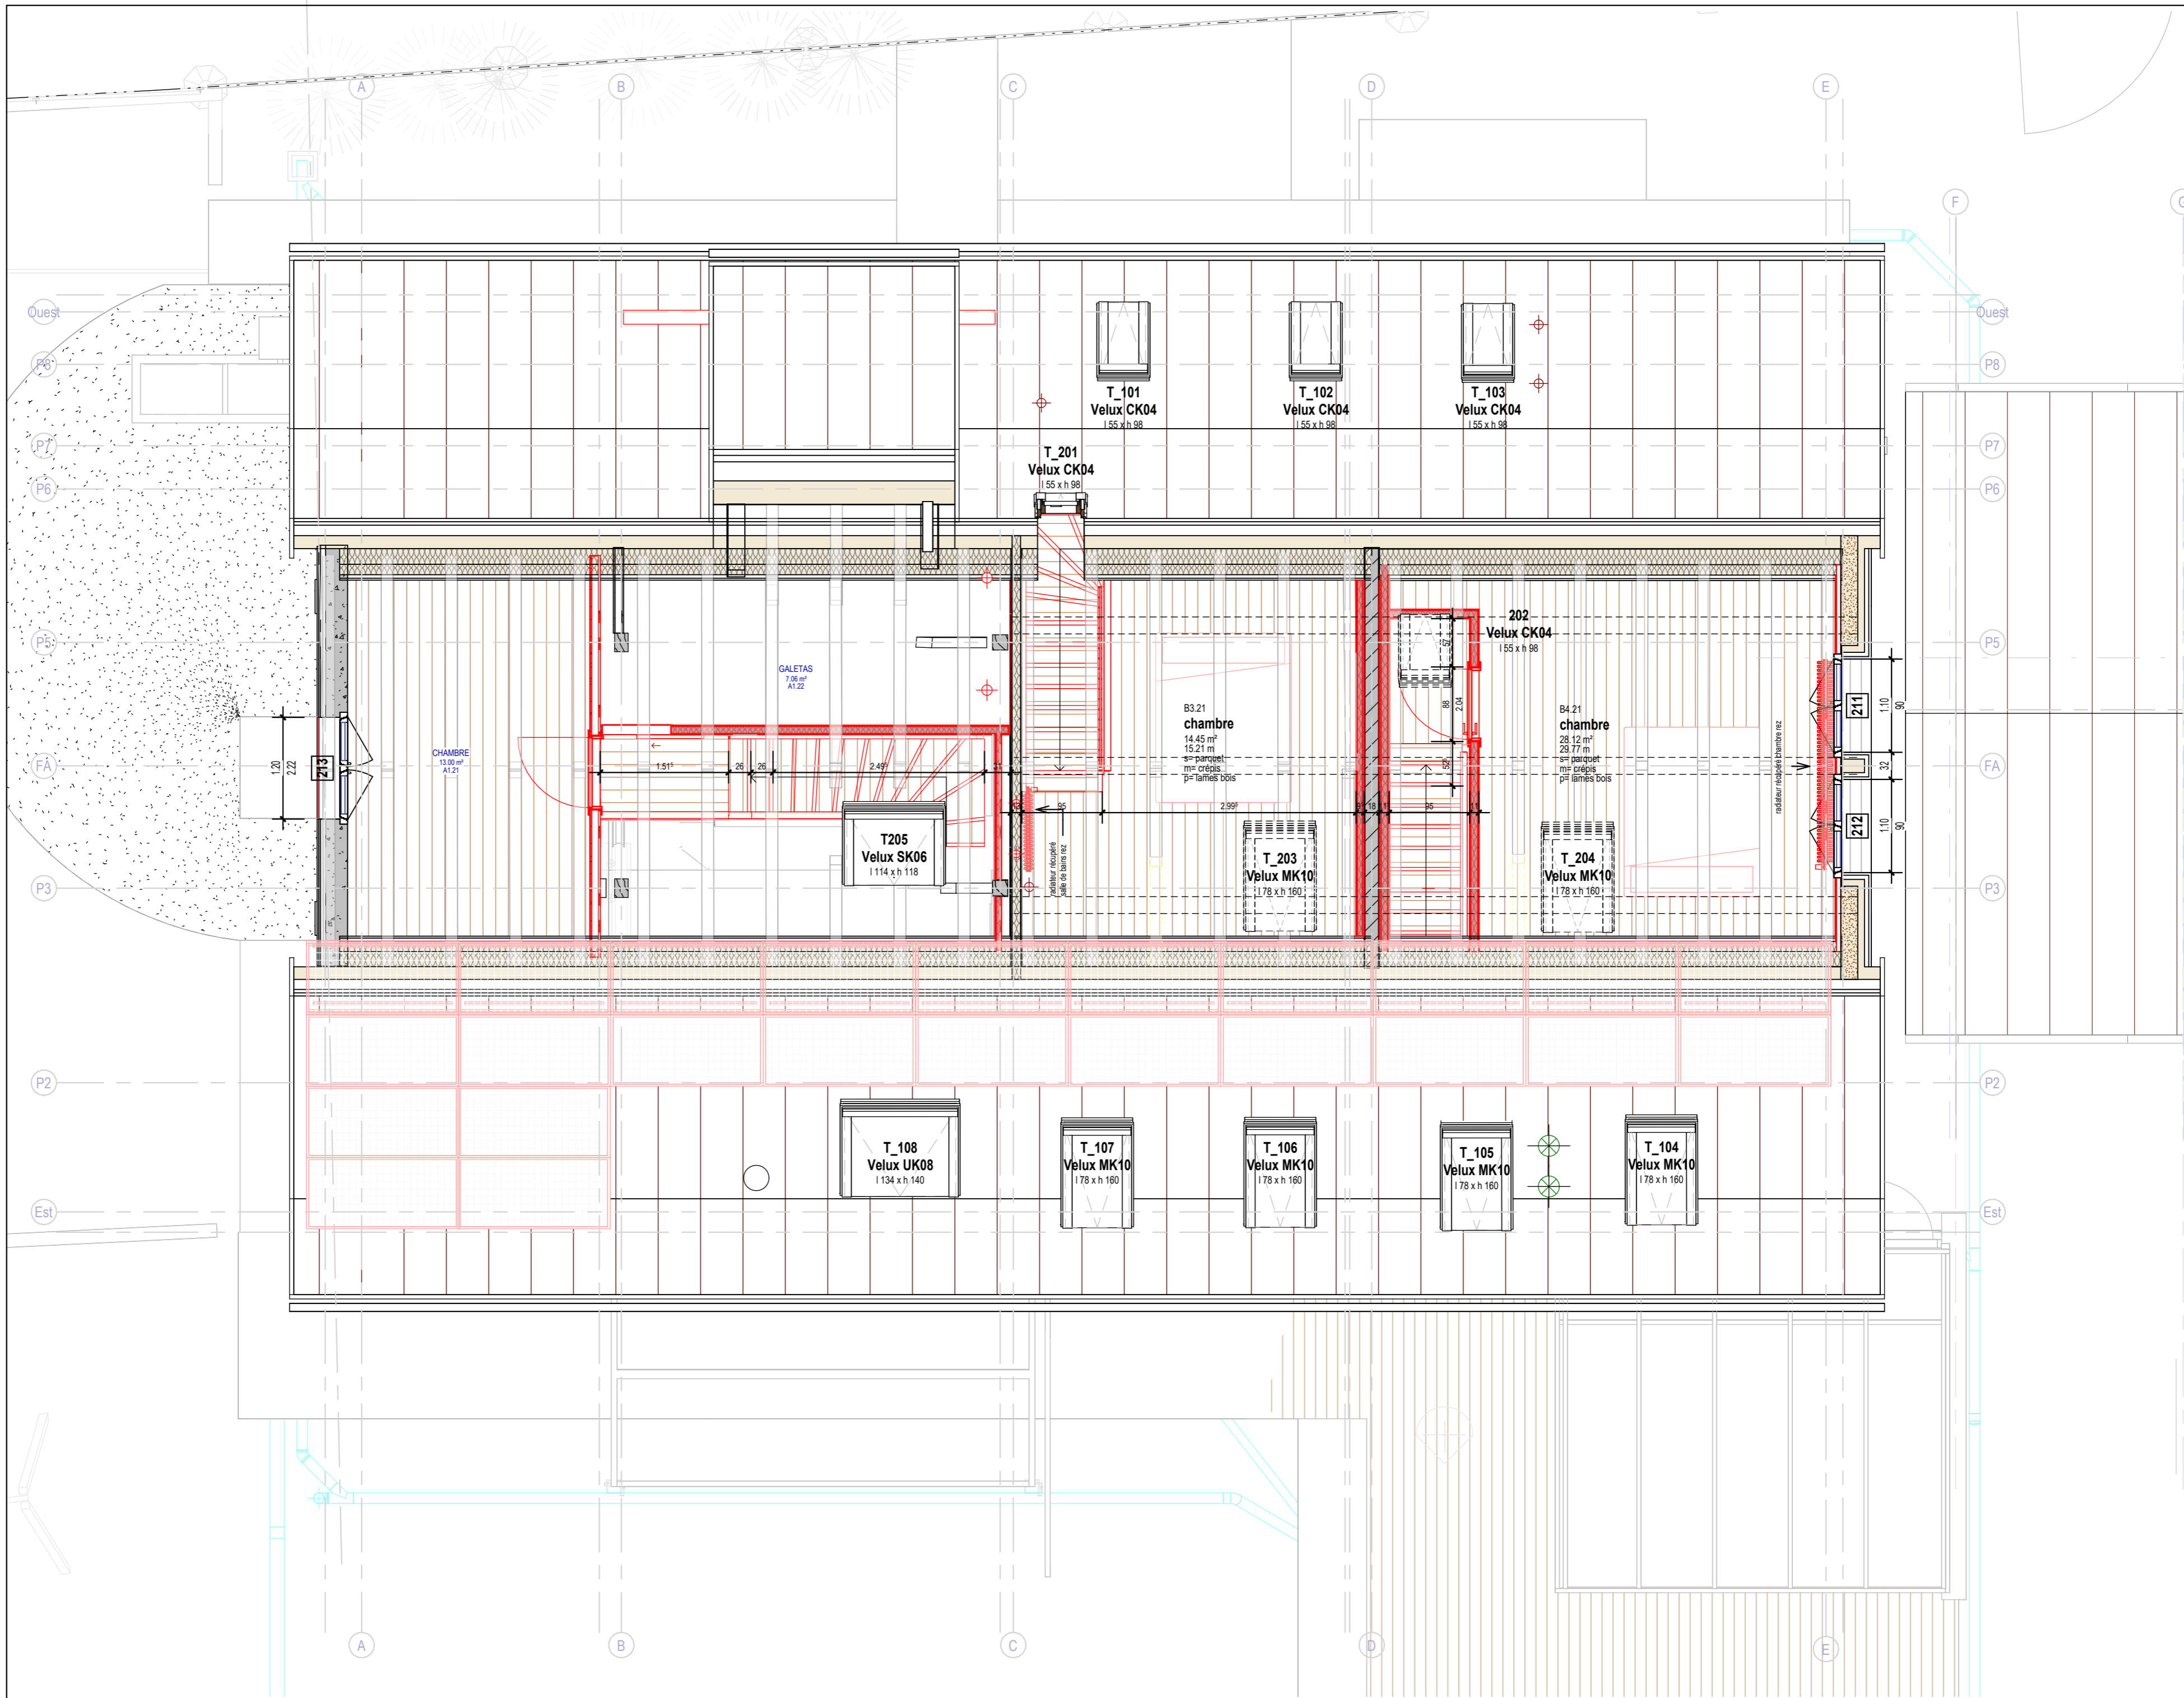

- toutes les cotés sont brutes
- les hauteurs et contre-cœurs des portes, porte-fenêtres et fenêtres sont brutes, cotés depuis le sol fini
- L'entrepreneur est tenu de contrôler toutes les cotés. En cas de divergence, il doit avertir immédiatement la DT.

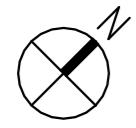

2023-70
 Véronique et Nicolas Saugy
 route à l'Allamand 8
 1081 Montpreveyres

transformation maison
 route à l'Allamand 8
 1081 Montpreveyres

exécution
 ck 24.02.2025
 modifications 21.06.2026

COR_02 éch : 1 : 50
 combles coordination

aec architectes
 kaempfer & partners

route de Blessens 52, CH-1675 VAUDERENS
 +41 79 449 04 47 info@aec-architectes.ch