
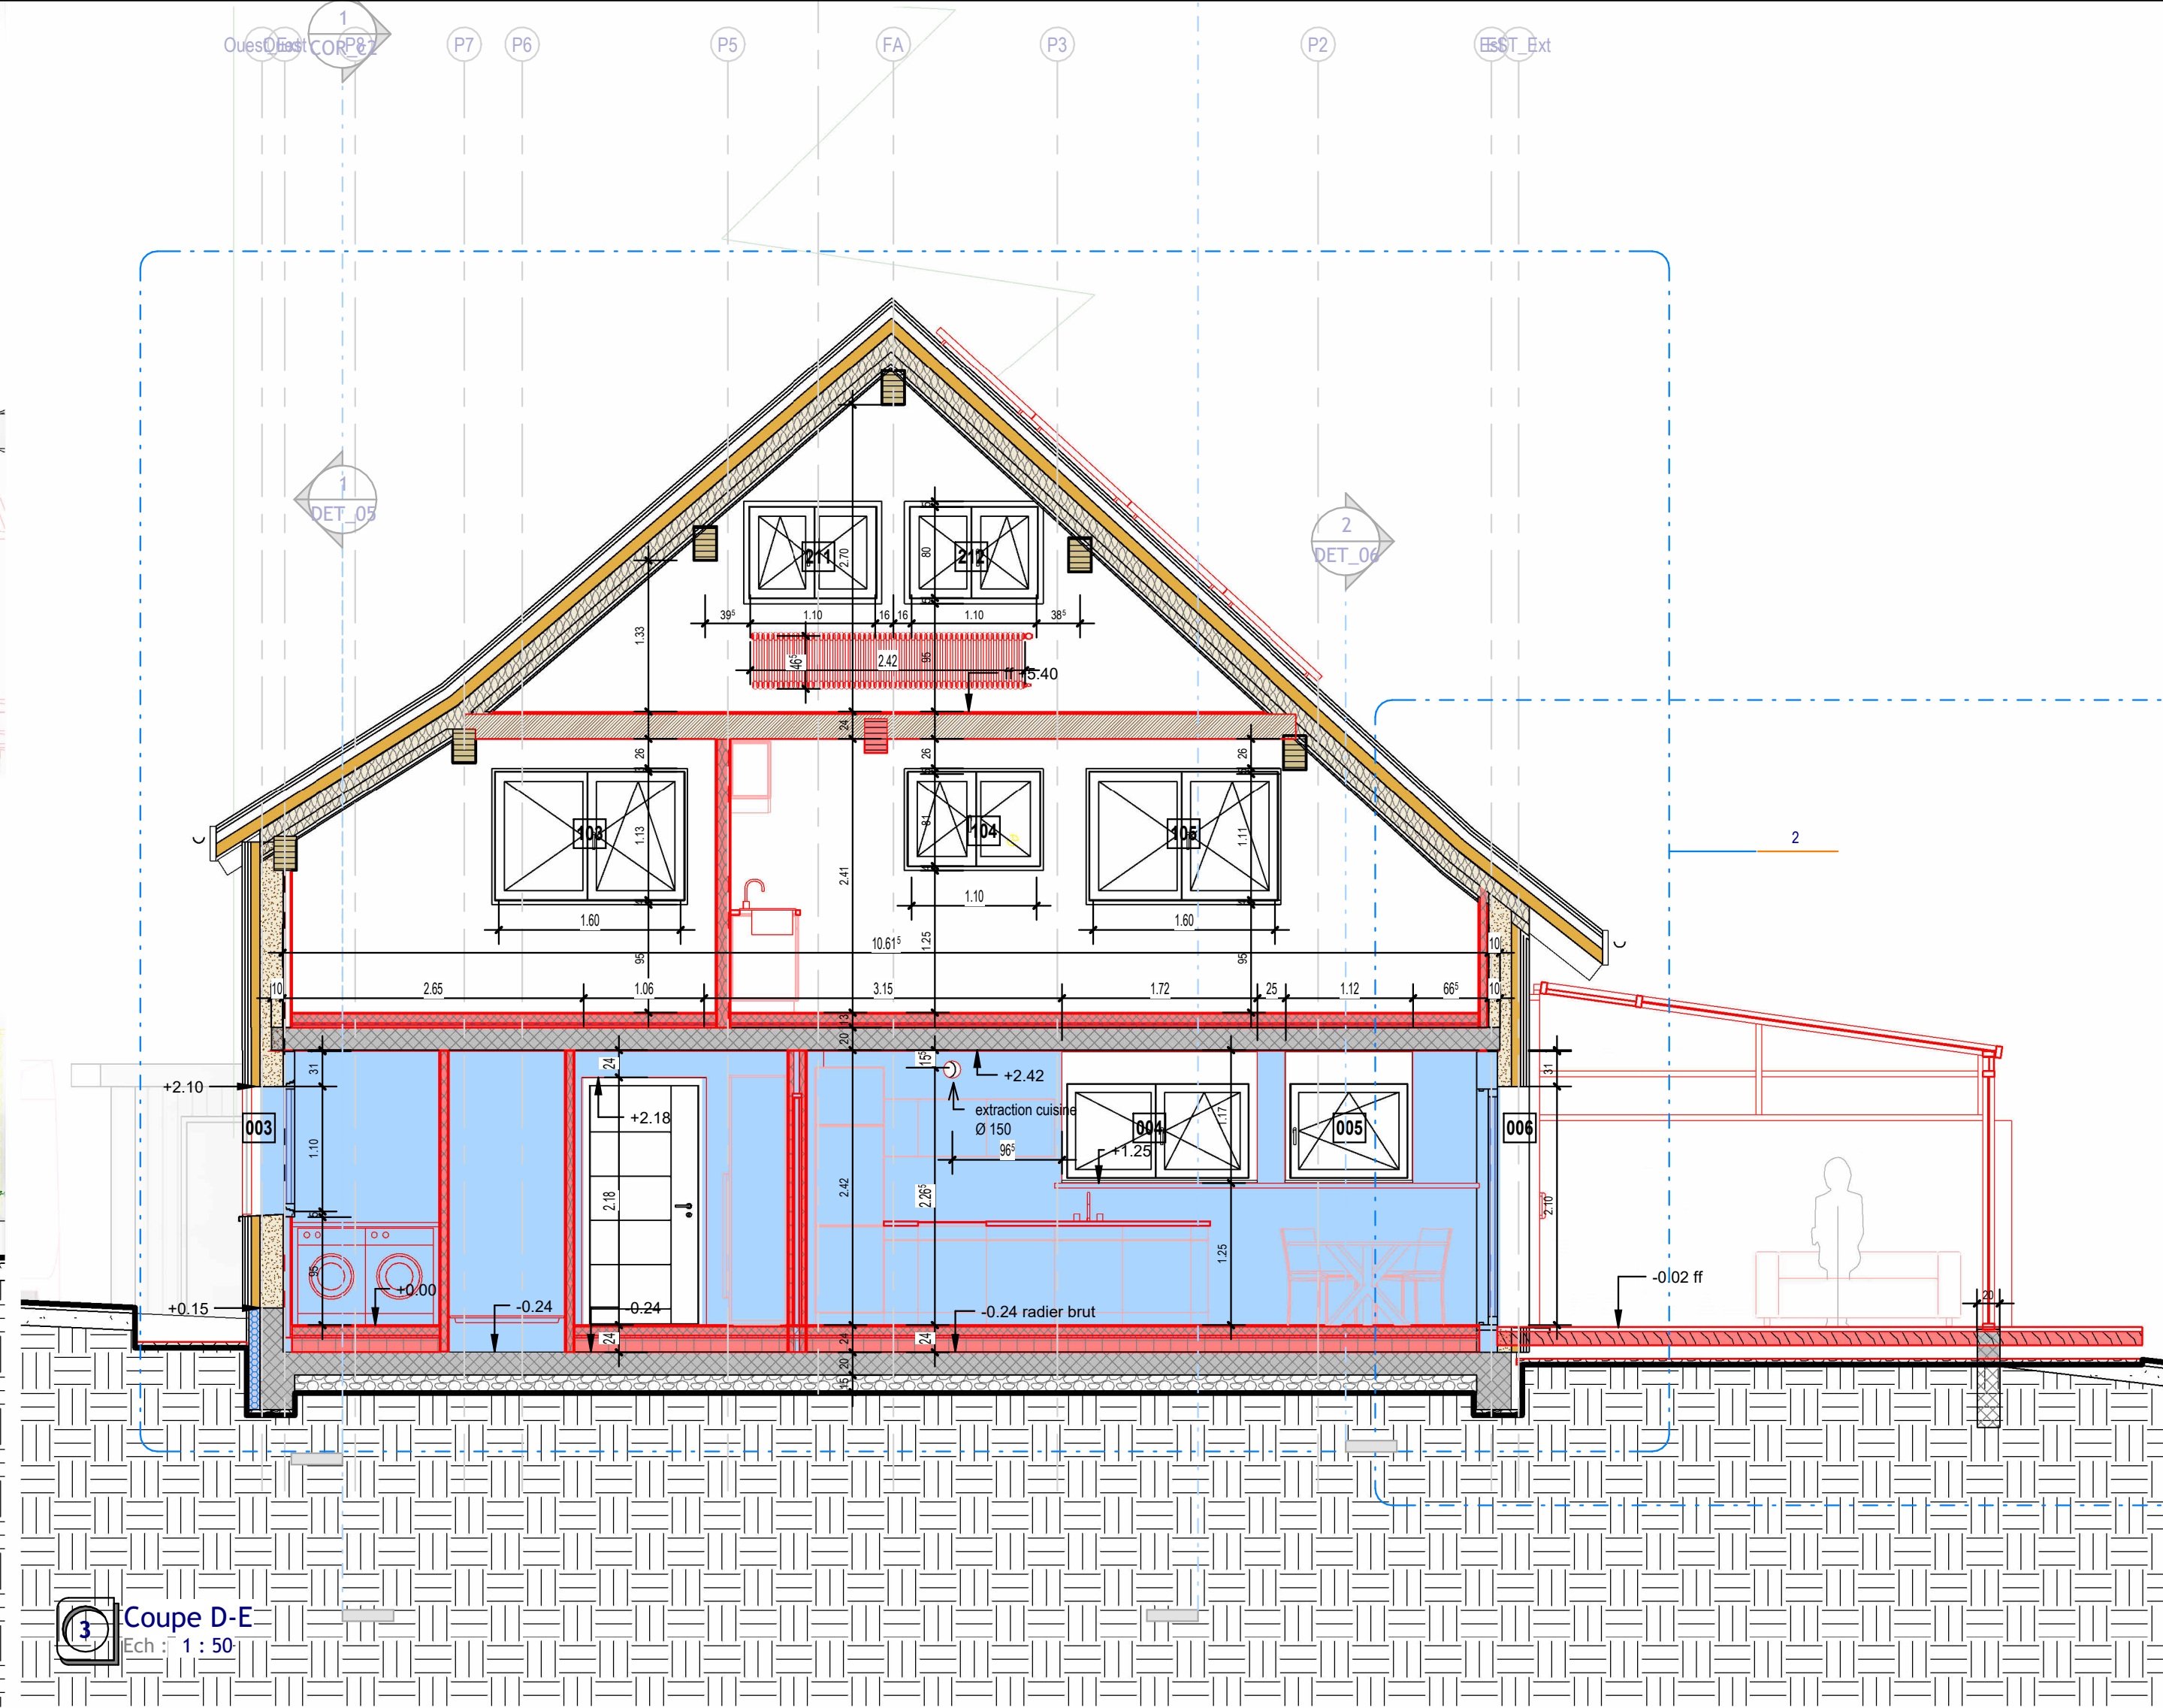


| Modifications |                                                    |
|---------------|----------------------------------------------------|
| Date          | Description                                        |
| 21.07.2025    | préparation EXE                                    |
| 26.08.2025    | Variante lot 02                                    |
| 21.02.2026    | reprise māj lot 2 / local tech                     |
| 24.02.2026    | préparation EXE                                    |
| 06.03.2026    | māj EXE - coordination                             |
| 11.03.2026    | māj ossatures bois                                 |
| 16.03.2026    | māj sanitaires A1.15; B2.09                        |
| 26.03.2026    | modif douche B2.06                                 |
| 23.04.2026    | māj local technique + solaire                      |
| 01.05.2026    | escalier C; douche B3.12; écoulement dalle sur rez |
| 06.05.2026    | cuisine 2, radiateurs, conduites EU, velux         |
| 20.05.2026    | exécution, niv. fond. axe D                        |
| 08.06.2026    | māj EXE; fenêtres 004 + 005                        |
| 15.06.2026    | calepinages bain/douche A                          |
| 21.06.2026    | māj canalisations; façade Ouest C-D; fenêtres      |
| 03.07.2026    | māj exe                                            |
| 13.07.2026    | māj exe maçonnerie                                 |
| 16.07.2026    | détail escaliers R-1                               |
| 23.07.2026    | māj exe maçonnerie                                 |
| 17.08.2026    | fourneau + spots lot 2                             |

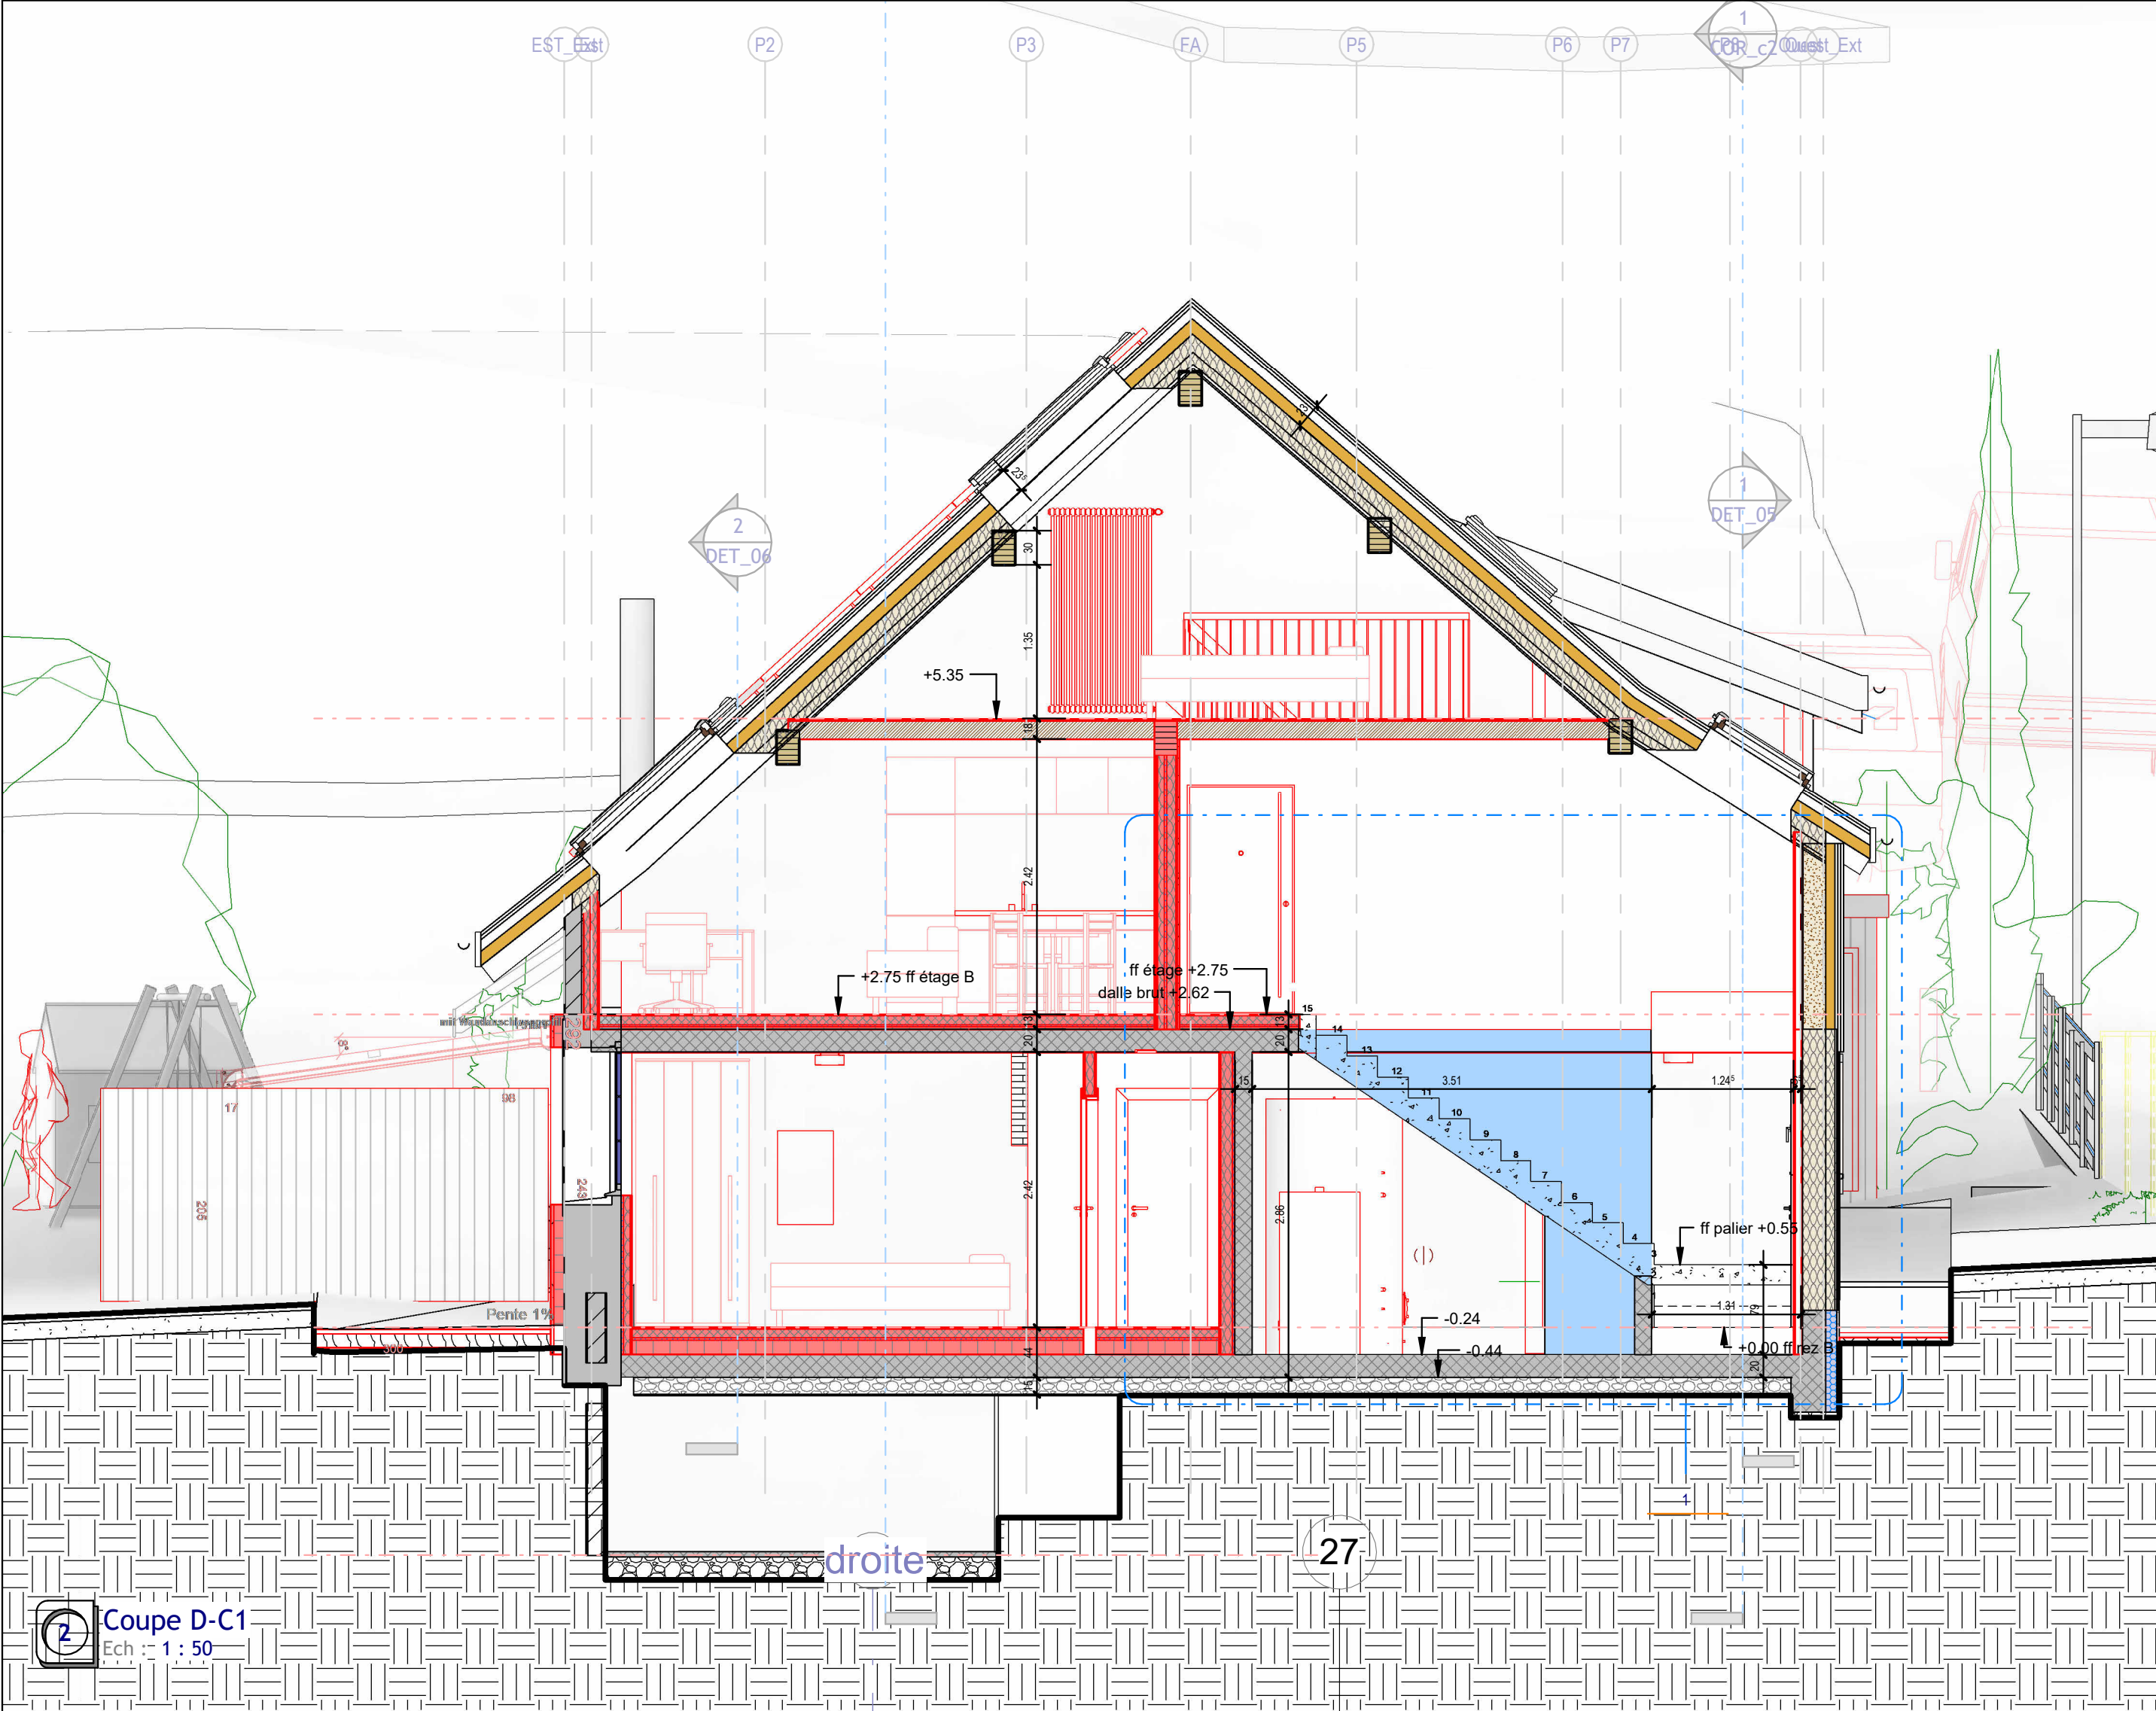

- toutes les cotes sont brutes
- les hauteurs et contre-cœurs des portes, porte-fenêtres et fenêtres sont brutes, cotées depuis le sol fini
- L'entrepreneur est tenu de contrôler toutes les cotes. En cas de divergence, il doit avertir immédiatement la DT.

2023-70  
Véronique et Nicolas Saugy  
route à l'Allamand 8  
1081 Montpreveyres

transformation maison  
route à l'Allamand 8  
1081 Montpreveyres

exécution  
ck 05.03.2025  
modifications  
COR\_c2 17.08.2026  
coupes 2

aec architectes  
kaempfer & partners

route de Blessens 52, CH-1675 VAUDERENS  
+41 79 449 04 47 info@aec-architectes.ch

