

Modifications	
Date	Description
21.06.2026	maj canalisations; façade Ouest C-D; fenêtres
03.07.2026	maj exe
13.07.2026	maj exe maçonnerie
23.07.2026	maj exe maçonnerie
27.08.2026	commande fenêtres
16.09.2026	maj exe charpente + carrealage
23.09.2026	place entrée Ouest + maj fenêtres pignon Nord

- toutes les cotes sont brutes
- les hauteurs et contre-cœurs des portes, porte-fenêtres et fenêtres sont brutes, cotés depuis le sol fini
- L'entrepreneur est tenu de contrôler toutes les cotes. En cas de divergence, il doit avertir immédiatement la DT.

2023-70
Véronique et Nicolas Saugy
route à l'Allamand 8
1081 Montpreveyres

transformation maison
route à l'Allamand 8
1081 Montpreveyres

exécution ck 20.06.2026


modifications 23.09.2026

DET_06 éch : 1 : 50

fenêtres 2

aec architectes
kaempfer & partners

route de Blessens 52, CH-1675 VAUDERENS
+41 79 449 04 47 info@aec-architectes.ch

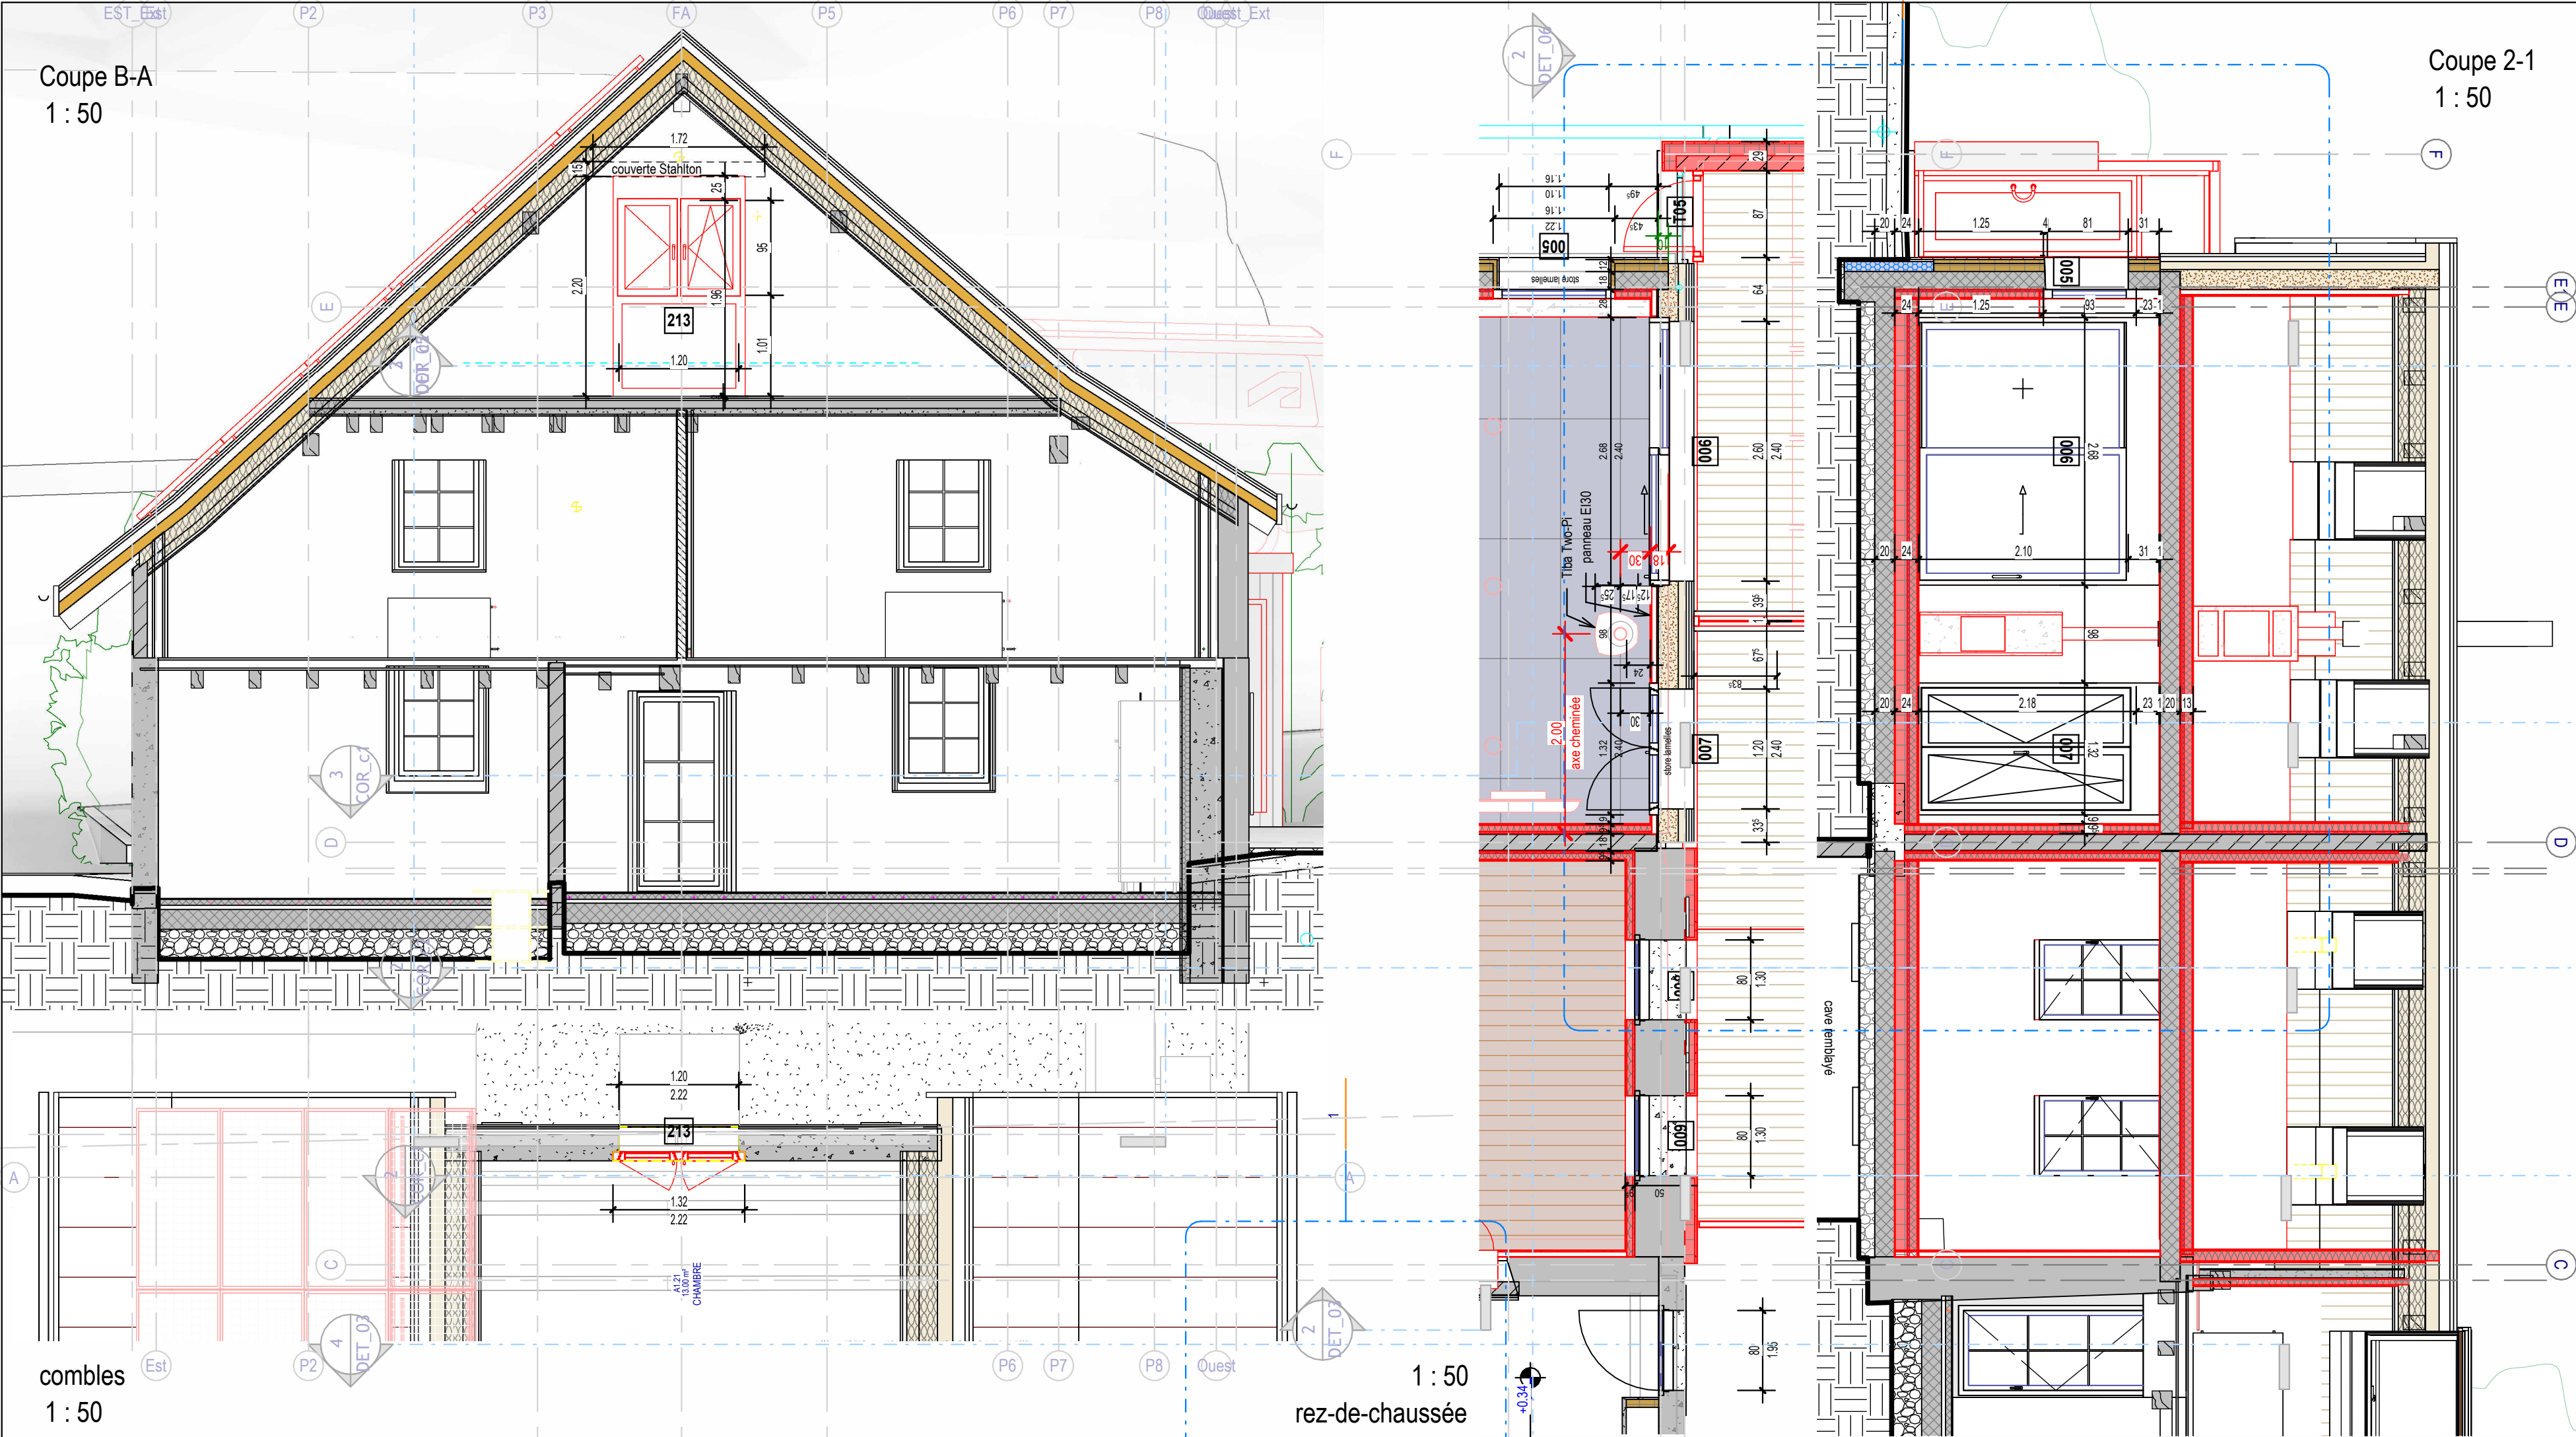

Nomenclature des fenêtres							
Identifiant	Niveau	Lot	Famille	Largeur brute	Hauteur brute	Hauteur sous linteau	Hauteur de l'appui
001	B_REZ	CO	FE 1 tlg - DrehKipp	1.120	0.830	2.180	1.350
002	B_REZ	02	FE TÜR 2 tlg - DrehKipp mit Stulp	1.720	2.640	2.410	0.010
003	B_REZ	02	FE 2 tlg - DrehKipp mit Stulp	1.920	1.210	2.410	1.200
004	B_REZ	02	FE 2 tlg - DrehKipp mit Stulp	1.720	1.160	2.410	1.250
005	B_REZ	02	FE 1 tlg - Fix	1.220	1.160	2.410	1.250
006	B_REZ	02	FE TÜR 2 tlg - 1 Hebe-Schiebe-Flügel	2.680	2.640	2.410	0.010
007	B_REZ	02	FE TÜR 2 tlg - DrehKipp mit Stulp	1.320	2.600	2.410	0.010
103	B_ETAGE_1	04	FE 2 tlg - DrehKipp mit Stulp	1.360	1.200	2.150	0.950
104	B_ETAGE_1	04	FE 2 tlg - DrehKipp mit Stulp	1.220	0.900	2.150	1.250
105	B_ETAGE_1	04	FE 2 tlg - DrehKipp mit Stulp	1.360	1.200	2.150	0.950
211	B_COMBLES	04	FE 2 tlg - DrehKipp mit Stulp	1.220	0.900	1.900	1.000
212	B_COMBLES	04	FE 2 tlg - DrehKipp mit Stulp	1.220	0.900	1.900	1.000
213	B_COMBLES	01	FE 3 tlg - waagrecht geteilt und Oben senkrecht geteilt	1.320	2.220	2.230	0.010